LEGENDA

- Limite di proprietà Teninvest Spa
- Muri tagliafuoco
- ±0.00 Quote esistenti (invariate)
- ±0.00 Quote in progetto

FABBRICATO "A"
Sezione A-A - 1:100

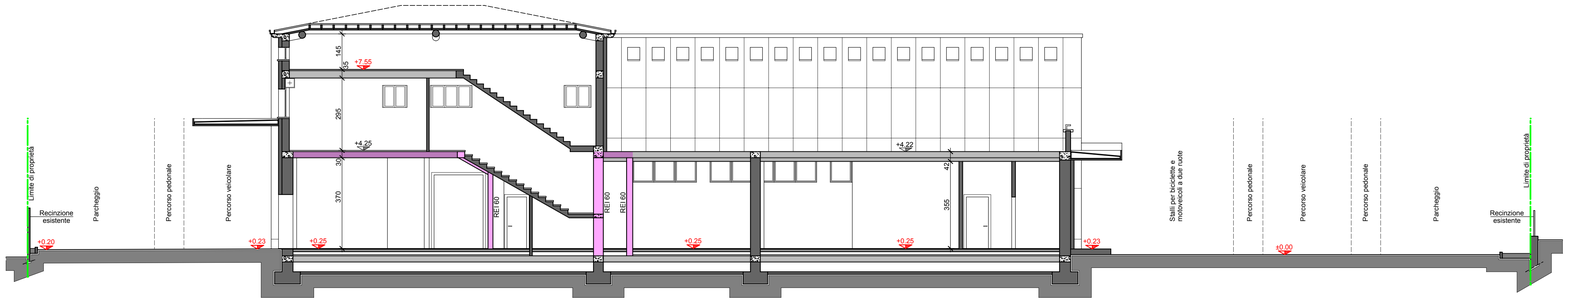

FABBRICATO "A"
Sezione B-B - 1:100

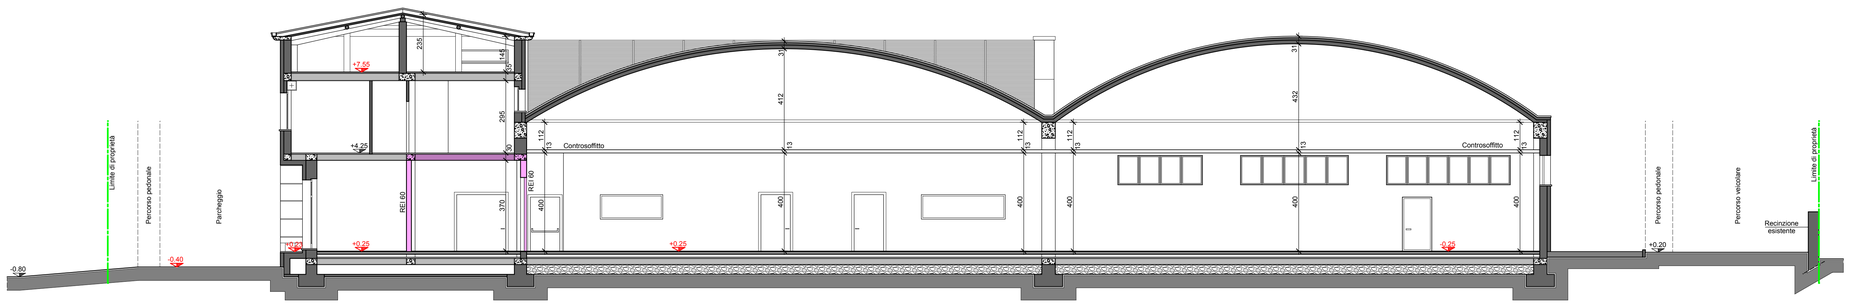

COMUNE DI DOLZAGO

- Provincia di Lecco -

Piano Attuativo

- Via provinciale -

Adottato con Delibera Consiglio Comunale	n°	in data
Pubblicato all'Albo Pretorio	dal	al
Approvato con Delibera Consiglio Comunale	n°	in data

Il Sindaco

Il Segretario

Il Tecnico

I Richiedenti

TENINVEST S.p.a.
Il Consigliere Delegato

FABBRICATO A - Sezioni - Progetto
Scala : 1:100

COORDINAMENTO:
ED.IN. EDILINDUSTRIA s.r.l.

SEDE LEGALE : 22063 Cantù (CO) Via Vergani, 20 Cod. Fisc. 03435870377 P.IVA 01937330130

DIREZIONE TECNICA: 23847 Molteno (LC) Via Roma,1 Tel. 031-380047 Fax 031-4700471

UFFICIO: 22100 Como Via G.Ferraris,41 Tel. 031-3013120 Fax 031-3370103 Indirizzo E-MAIL edin.pv@tiscali.it

TAVOLA N°: 16

DATA: 25 SET. 2013