FABBRICATO "A"
Prospetto 1-2 - 1:200

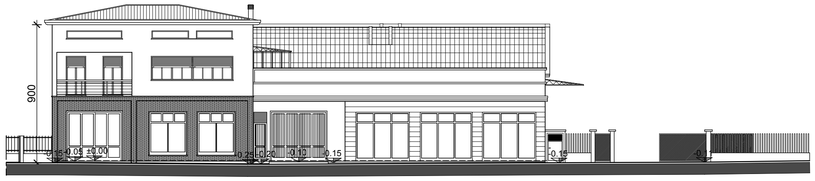

FABBRICATO "A"
Prospetto 2-3 - 1:200

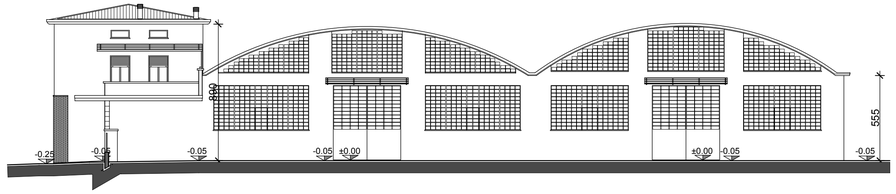

FABBRICATO "A"
Prospetto 3-4 - 1:200

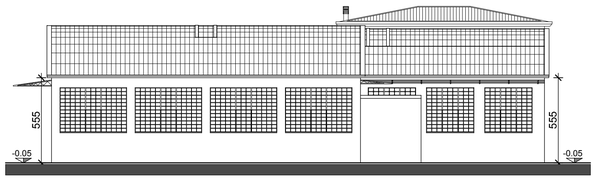

FABBRICATO "A"
Prospetto 4-1 - 1:200

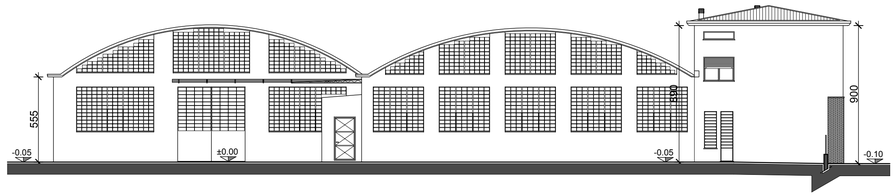

FABBRICATO "A"
Sezione A-A - 1:200

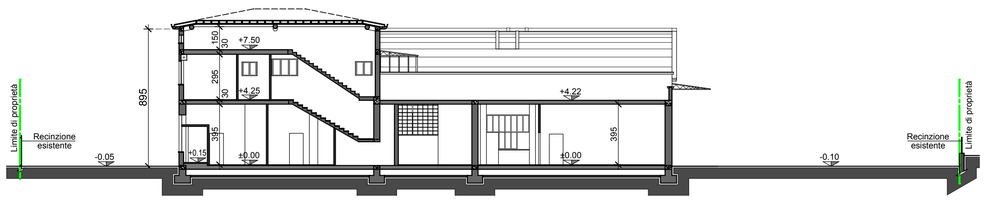

FABBRICATO "A"
Sezione B-B - 1:200

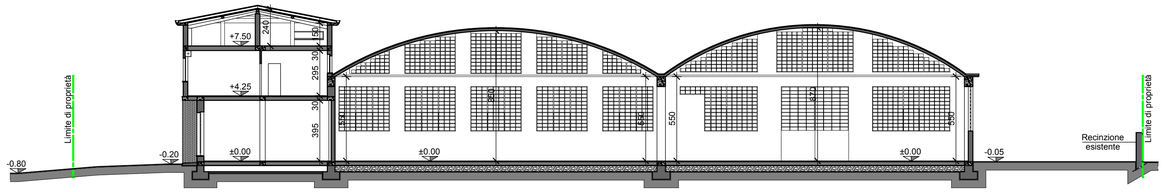

FABBRICATO "B"
Prospetto 1-2 - 1:200

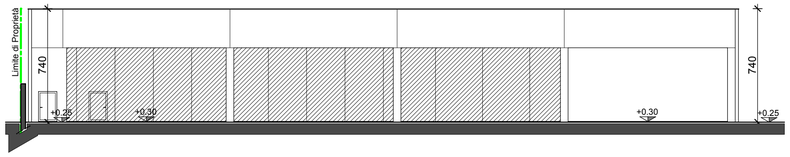

FABBRICATO "B"
Prospetto 2-3 - 1:200

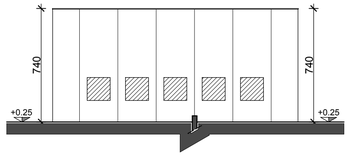

FABBRICATO "B"
Prospetto 3-4 - 1:200

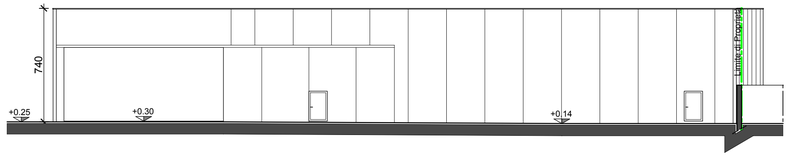

FABBRICATO "B"
Prospetto 4-1 - 1:200

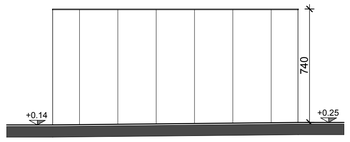

FABBRICATO "B"
Sezione C-C - 1:200

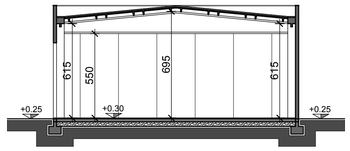

LEGENDA

Limite di proprietà Teninvest Spa

±0.00 Quote esistenti

COMUNE DI DOLZAGO
- Provincia di Lecco -

Piano Attuativo
- Via provinciale -

Adottato con Delibera Consiglio Comunale	n°	in data
Pubblicato all'Albo Pretorio	dal	al
Approvato con Delibera Consiglio Comunale	n°	in data

Il Sindaco | Il Segretario | Il Tecnico

I Richiedenti

TENINVEST S.p.A.
Il Costruttore Delegato

FABBRICATO A e B - Prospetti e Sezioni - Stato di fatto
Scala : 1:200

COORDINAMENTO:
ED.IN. EDILINDUSTRIA
SEDE LEGALE : 22063 Cantù (CO) Via Vergani, 20
Cod. Fisc. 03438870377
P.IVA 01937330130
DIREZIONE TECNICA: 23847 Molteno (LC) Via Roma,1
Tel. 031-870345 Fax 031-870347
UFFICIO: 22100 Como Via G.Ferrari,4
Tel. 031-301520 Fax 031-3370103
Indirizzo E-MAIL: edin.pi@5151.it

TAVOLA N°: 5

DATA: 25 SET. 2013