Planimetria Generale - 1:200

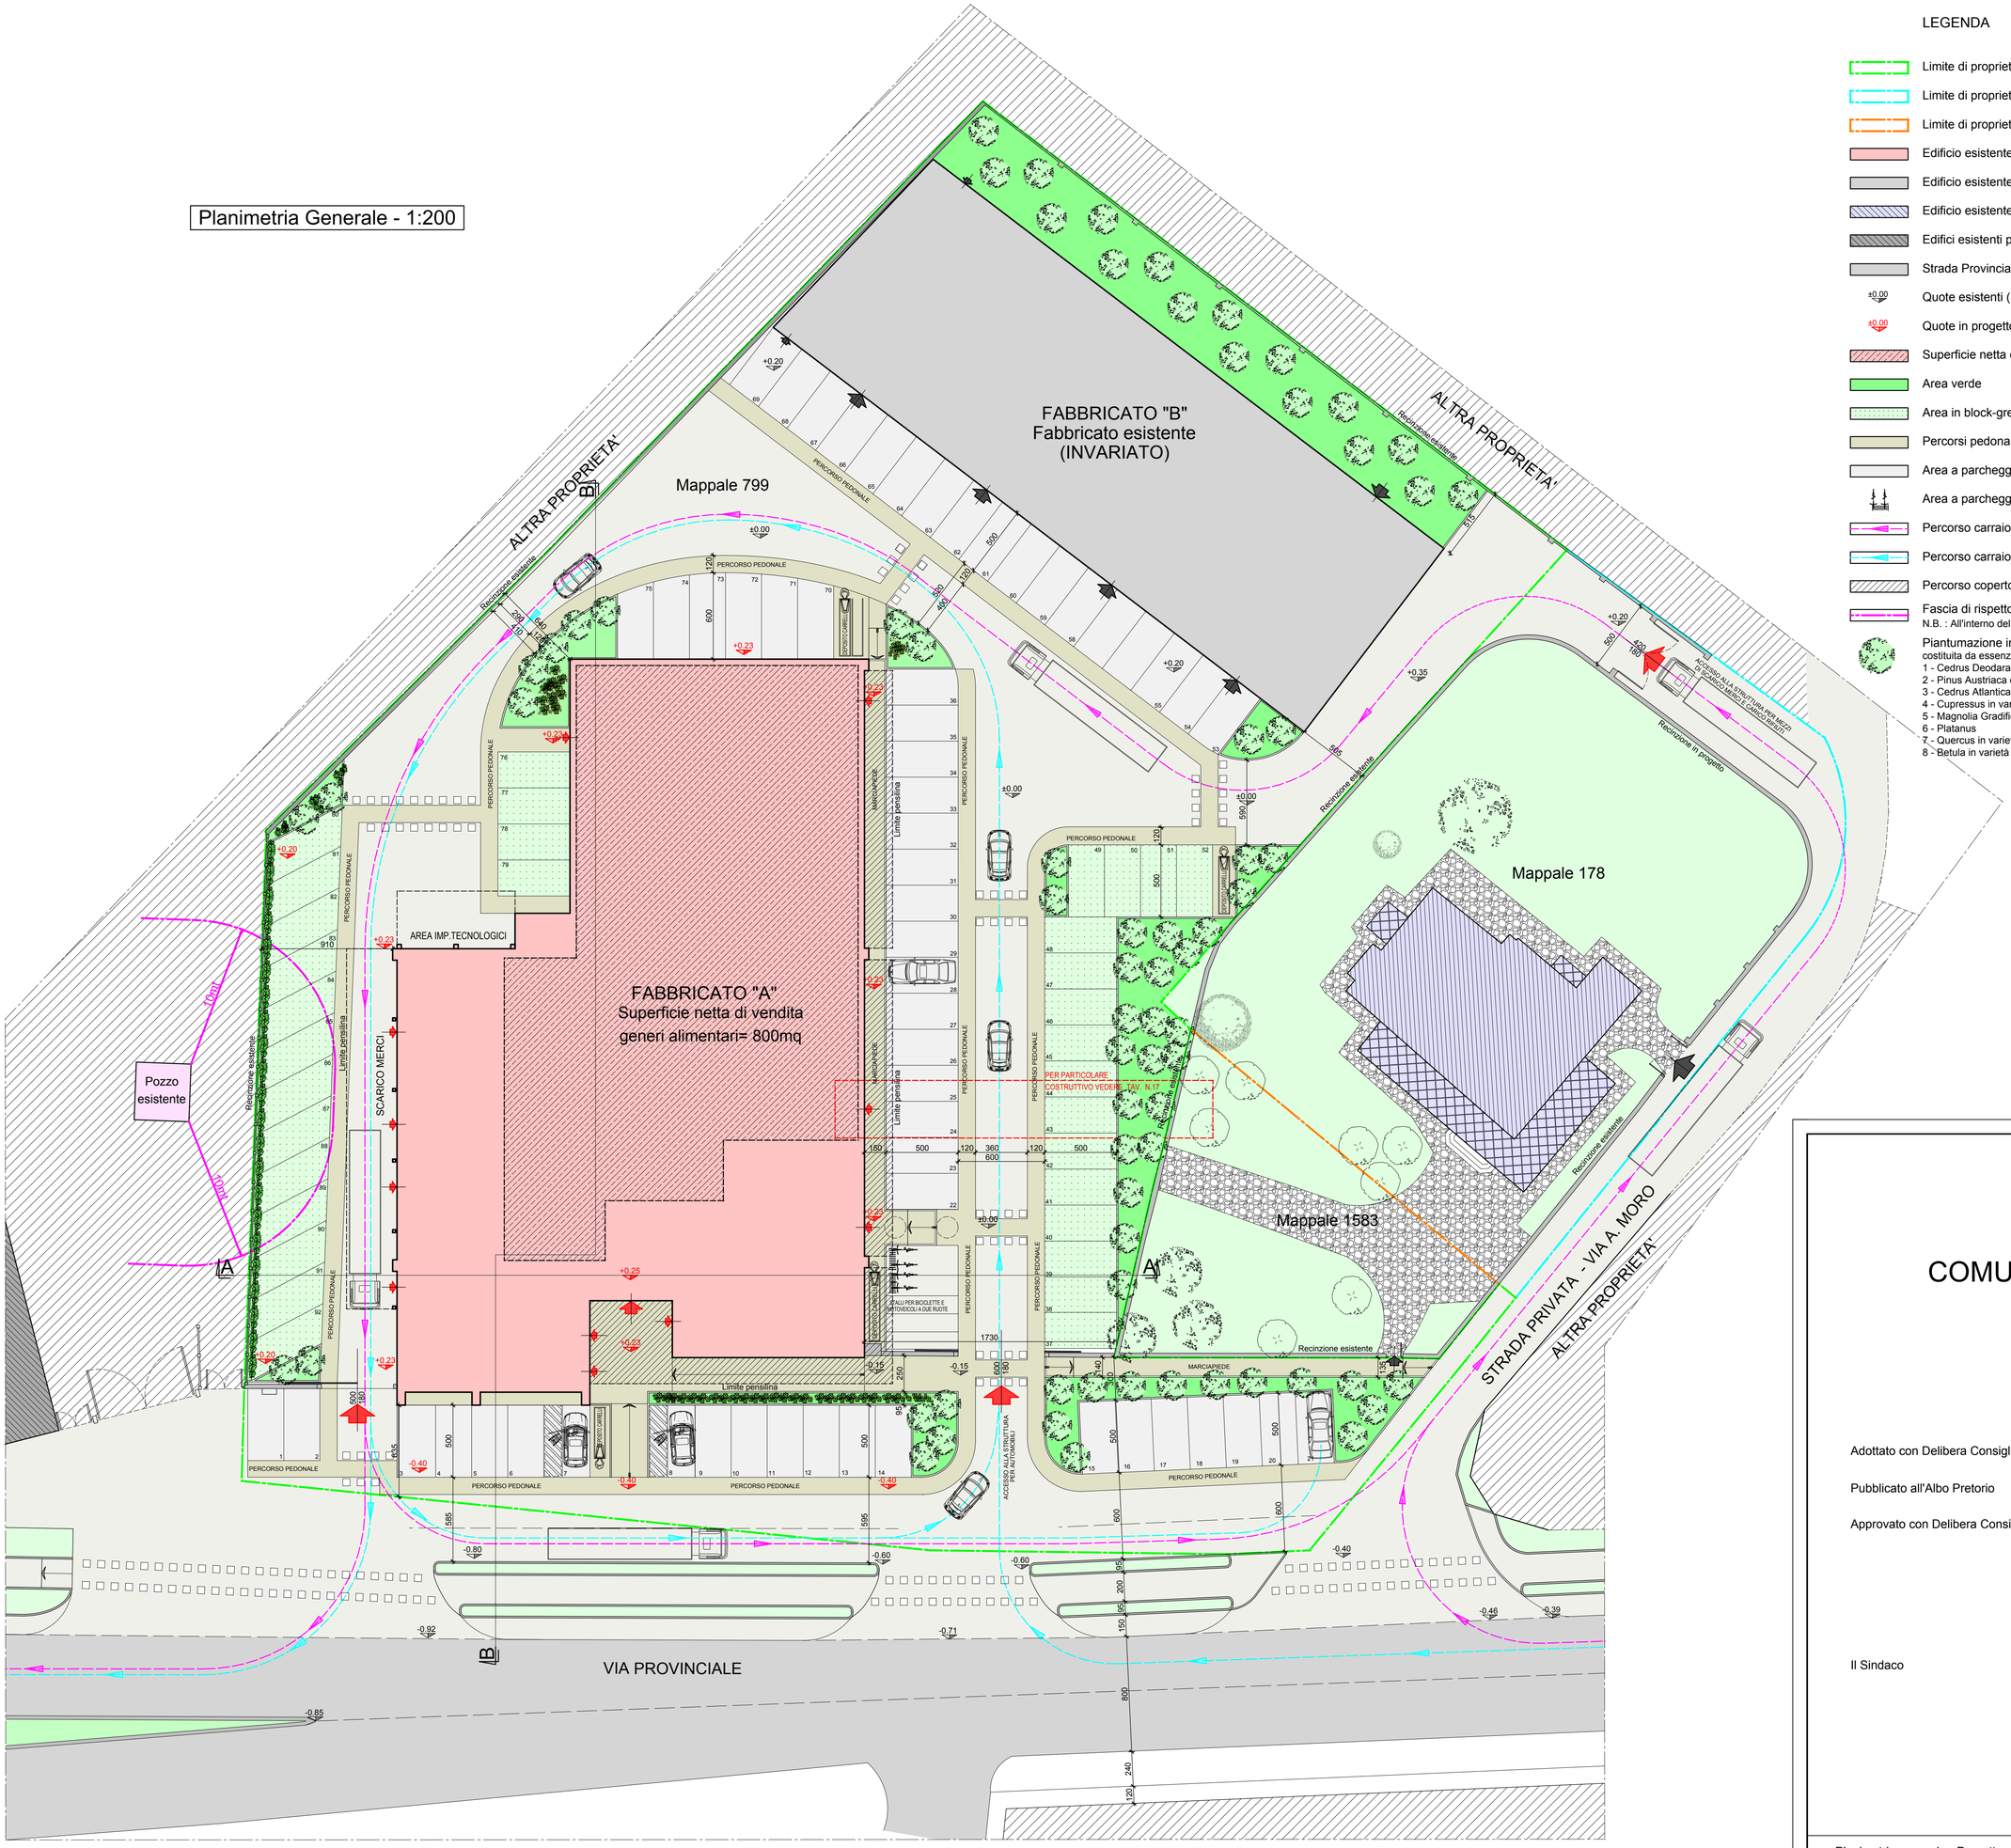

LEGENDA

- Limite di proprietà Teninvest Spa
- Limite di proprietà Tentori Giuseppe
- Limite di proprietà Tentori Giuseppe e Francesco
- Edificio esistente di proprietà Teninvest Spa
- Edificio esistente di proprietà Teninvest Spa (INVARIATO)
- Edificio esistente di proprietà Tentori Giuseppe
- Edifici esistenti proprietà di terzi
- Strada Provinciale
- ±0.00 Quote esistenti (invariate)
- ±0.00 Quote in progetto
- Superficie netta di vendita generi alimentari
- Area verde
- Area in block-green
- Percorsi pedonali (in pietra naturale su spazi coperti e in asfalto su aree scoperte)
- Area a parcheggio
- Area a parcheggio cicli e motocicli
- Percorso carraio per mezzi di scarico merci e carico rifiuti
- Percorso carraio per automobile
- Percorso coperto
- Fascia di rispetto pozzo esistente 10mt. (inedificabilità assoluta)
  N.B. : All'interno della fascia non sono previste opere edilizie.
- Piantumazione in progetto
  costituita da essenze arboree autoctone h = cm 400/450 quali:
  1 - Cedrus Deodara
  2 - Pinus Austriaca e in varietà
  3 - Cedrus Atlantica
  4 - Cupressus in varietà
  5 - Magnolia Gradiflora
  6 - Platanus
  7 - Quercus in varietà
  8 - Betula in varietà

COMUNE DI DOLZAGO

- Provincia di Lecco -

Piano Attuativo

- Via provinciale -

Adottato con Delibera Consiglio Comunale	n°	in data
Pubblicato all'Albo Pretorio	dal	al
Approvato con Delibera Consiglio Comunale	n°	in data

Il Sindaco | Il Segretario | Il Tecnico

I Richiedenti

TENINVEST S.p.A.
Il Consigliere Delegato

Planimetria generale - Progetto
Scala : 1:200

COORDINAMENTO:
ED.IN. EDILINDUSTRIA s.r.l.
SEDE LEGALE : 22063 Cantù (CO) Via Vergani, 20 Cod. Fisc. 03435870377 P.IVA 01937330130
DIREZIONE TECNICA: 23847 Molteno (LC) Via Roma,1 Tel. 031-870345 Fax 031-870347
UFFICIO: 22100 Como Via G.Ferrari,4 Tel. 031-301520 Fax 031-3370103 Indirizzo E-MAIL: edin.pi@5151.it

TAVOLA N°: 9

DATA: 25 SET. 2013