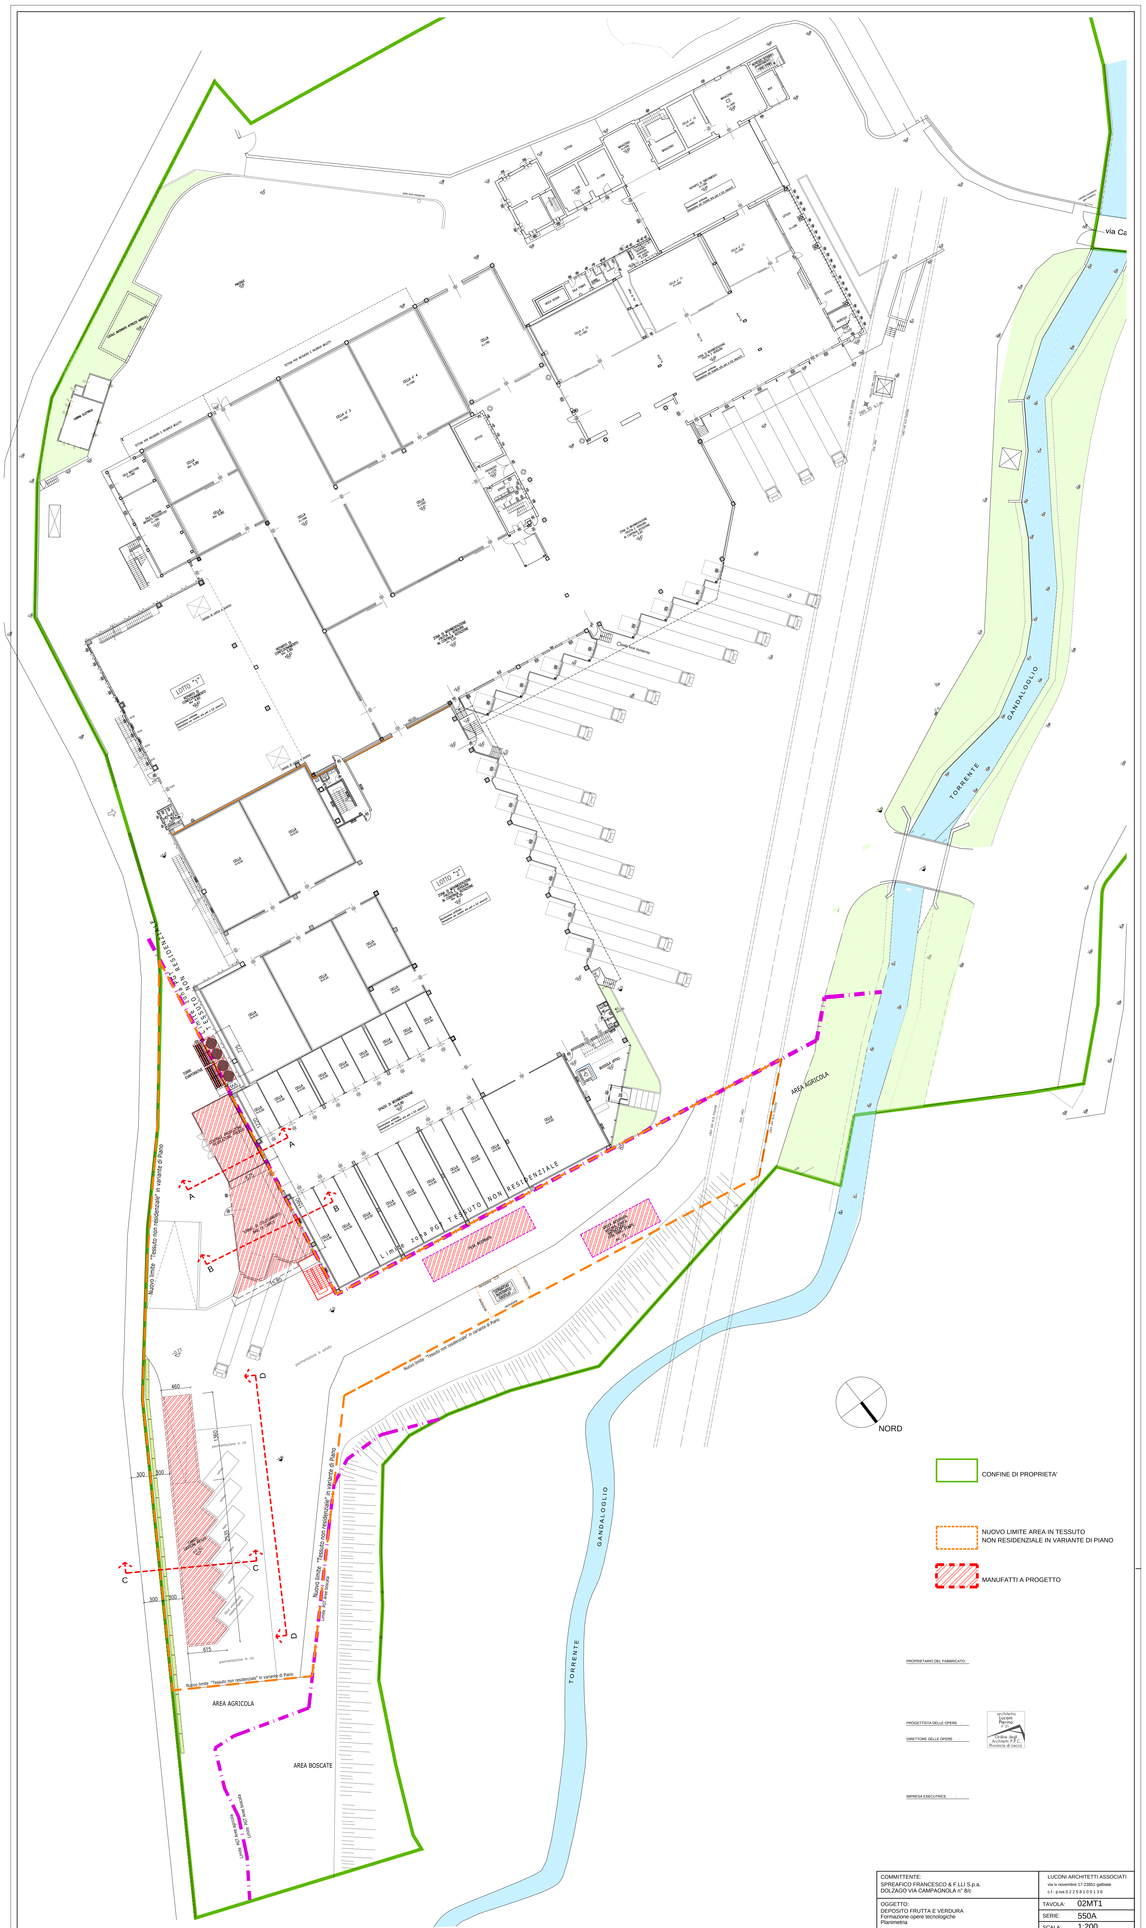

PLANIMETRIA GENERALE - Scala 1:200

COMMITTENTE: SPREAFICO FRANCESCO & F.LLI S.p.a. DOLZAGO VIA CAMPAGNOLA n° 8/c	LUCONI ARCHITETTI ASSOCIATI via fe novembre 17 23851 galbiate cf. p.iva 0 2 2 5 6 1 0 0 1 3 9
OGGETTO: DEPOSITO FRUTTA E VERDURA Formazione opere tecnologiche Planimetria	TAVOLA: 02MT1
	SERIE: 550A
	SCALA: 1:200
DATA: 23 MAGGIO 2013 AGG: 31 LUGLIO 2013	FILE: 550A e 1(tav. TAV-DWT)