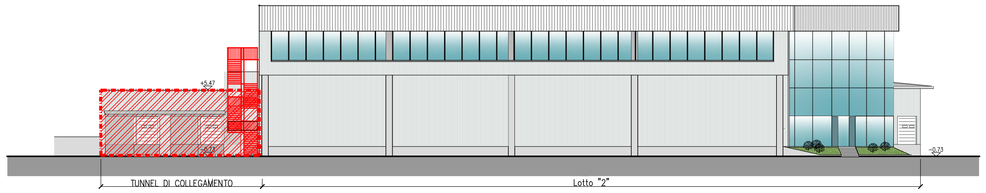

PROSPETTO NORD

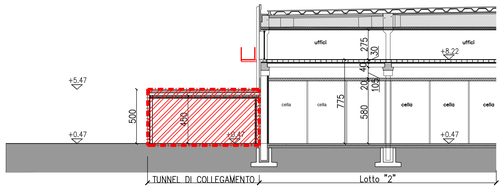

SEZIONE A-A

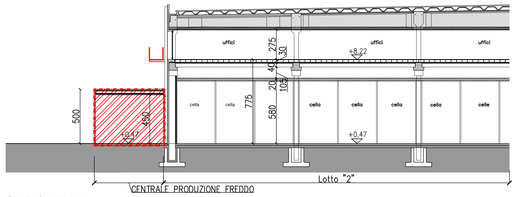

SEZIONE B-B

PLANIMETRIA DI RIFERIMENTO

MANUFATTI A PROGETTO

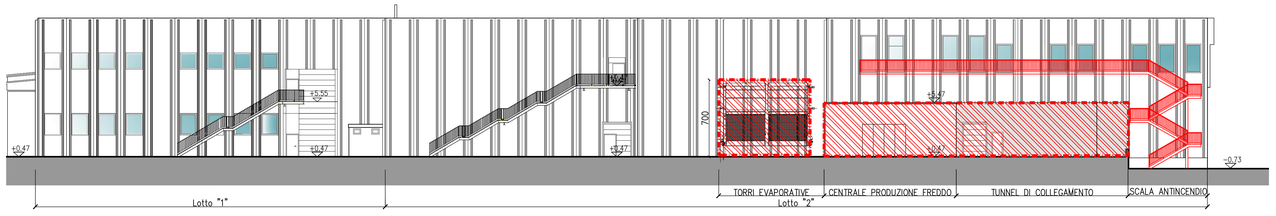

PROSPETTO EST

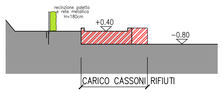

SEZIONE C-C

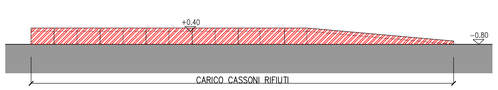

SEZIONE PROSPETTO D-D

PROPRIETARIO DEL FABBRICATO:

PROGETTISTA DELLE OPERE :

DIRETTORE DELLE OPERE :

architetto
Luconi
Pierino
n° 2?
Ordine degli Architetti P.P.C. Provincia di Lecco

IMPRESA ESECUTRICE :

COMMITTENTE: SPREAFICO FRANCESCO & F.LLI S.p.a. DOLZAGO VIA CAMPAGNOLA n° 8/c	LUCONI ARCHITETTI ASSOCIATI via iv novembre 17-23851-galbiate c.f.- p.iva 0 2 2 5 8 1 0 0 1 3 6
OGGETTO: DEPOSITO FRUTTA E VERDURA Formazione opere tecnologiche Prospetti e sezioni	TAVOLA: 04MT1 SERIE: 550A SCALA: 1:200
DATA: 23 MAGGIO 2013 AGG: 31 LUGLIO 2013	**FILE:** 550A A 16b1 TAV 04MT1