Planimetria Generale - 1:200

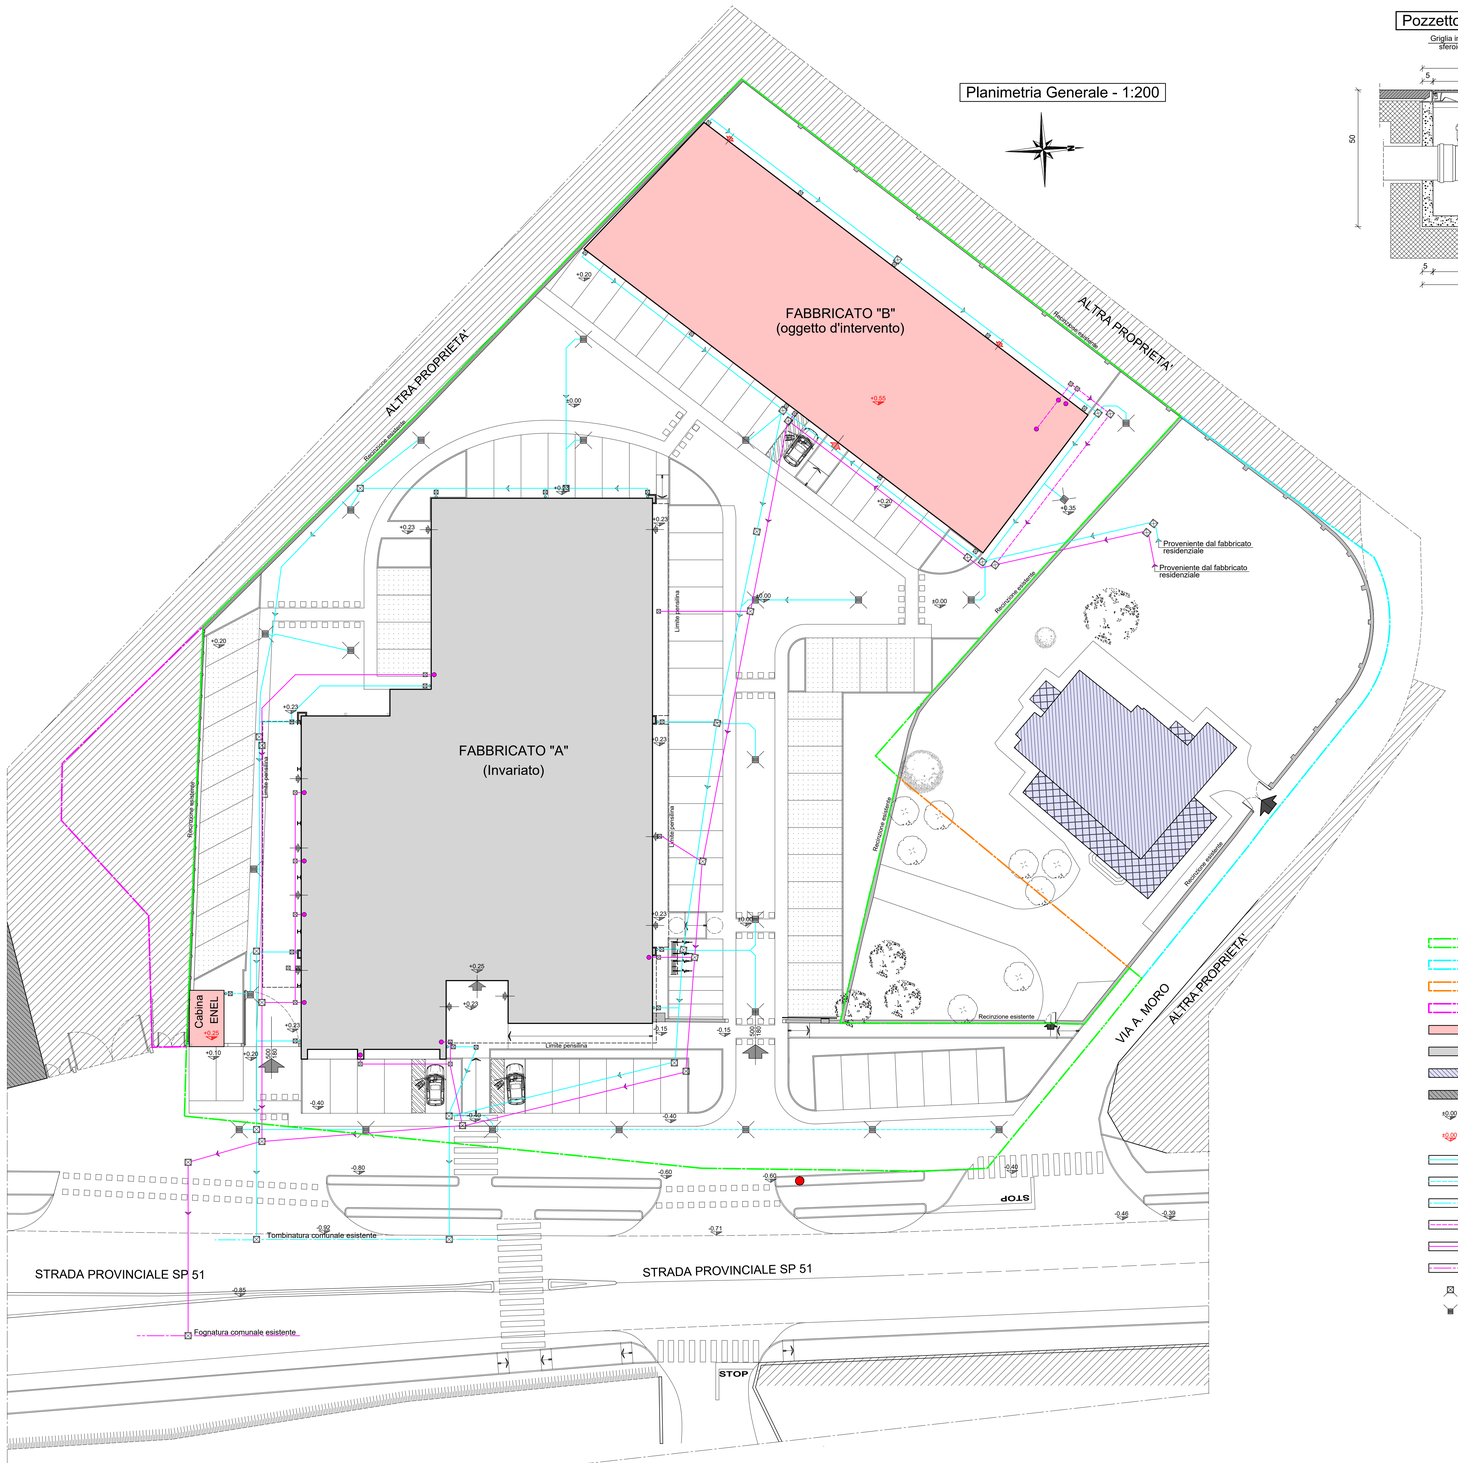

Pozzetto pluviali 1:10

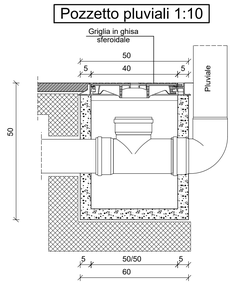

Particolare cameretta d'ispezione per acque chiare 1:20

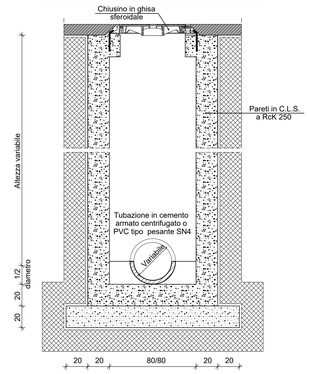

Particolare cameretta d'ispezione per acque nere 1:20

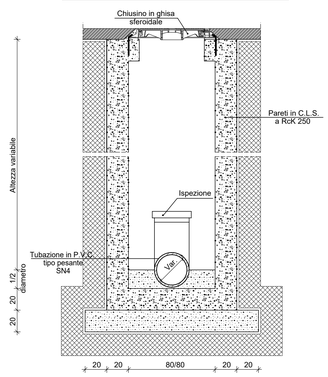

Particolare tratto finale con sifone FIRENZE

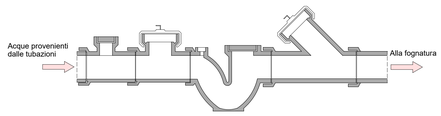

Caditoia stradale 1:10

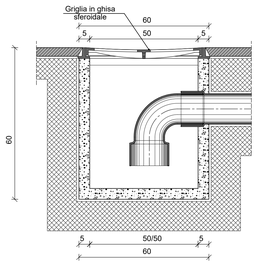

LEGENDA

- Limite di proprietà Teninvest Spa
- Limite di proprietà Tentori Giuseppe
- Limite di proprietà Tentori Giuseppe e Francesco
- Limite di proprietà Amministrazione Comunale
- Edificio esistente di proprietà Teninvest Spa
- Edificio esistente di proprietà Teninvest Spa (INVARIATO)
- Edificio esistente di proprietà Tentori Giuseppe
- Edifici esistenti proprietà di terzi
- +0.00 Quote esistenti (invariate)
- +0.00 Quote in progetto
- Rete acque meteoriche esistente /invariata
- Rete acque meteoriche in progetto
- Rete acque meteoriche comunale esistente
- Fognatura in progetto
- Fognatura esistente/invariata
- Fognatura comunale esistente
- Pozzetto d'ispezione
- Caditoia

COMUNE DI DOLZAGO
PROV. DI LECCO
1 0 LUG. 2015
PROT. N.°
Cat. Class. Fasc.

COMUNE DI DOLZAGO

- Provincia di Lecco -

Variante al Piano Attuativo approvato con Delibera C.C. n. 55 del 19.12.2013

- Via Provinciale 30/32 -

Adottato con Delibera Consiglio Comunale	n°	in data
Pubblicato all'Albo Pretorio	dal	al
Approvato con Delibera Consiglio Comunale	n°	in data

Il Sindaco | Il Segretario | Il Tecnico

I Richiedenti

Planimetria generale - Reti acque meteoriche e fognatura
Scala : 1:200 - 1:20 - 1:10

COORDINAMENTO: ED.IN. EDILINDUSTRIALE

SEDE LEGALE: 22063 Cantù (CO) Via Vergani, 20 Cod. Fisc. 03403870377 P.IVA 01937330130

DIREZIONE TECNICA: 23841 Molteno (LC) Via Roma,1 Tel. 031-870345 Fax 031-870347 Indirizzo E-MAIL: ecdin.pg@5151.it

TAVOLA N°: 10

DATA: AGG. 09.07.2015