Planimetria - 1:500

Opere in caso di abitabilità

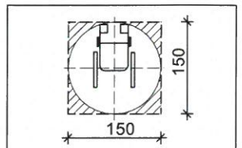

Art. 8.0.2 Legge 13/89 Fig. A

ALTRA PROPRIETA'

FABBRICATO "B"
Fabbricato in oggetto

+0.20
±0.00
+0.55
+0.55
+0.50
+0.20
+0.20
±0.00
±0.00

FABBRICATO "A"

Pozzo esistente

cabina Enel

±0.00
+0.15
P= 4%

ALTRA PROPRIETA'

STRADA PRIVATA - VIA A. MORO

-0.80
-0.60
-0.60
STOP
-0.46

STRADA PROVINCIALE SP 51

STRADA PROVINCIALE SP 51

STOP

Opere in caso di abitabilità

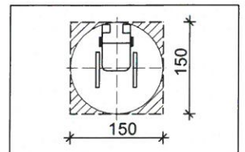

Art. 8.0.2 Legge 13/89 Fig. A

FABBRICATO "B"

Pianta Piano Terra - 1:200

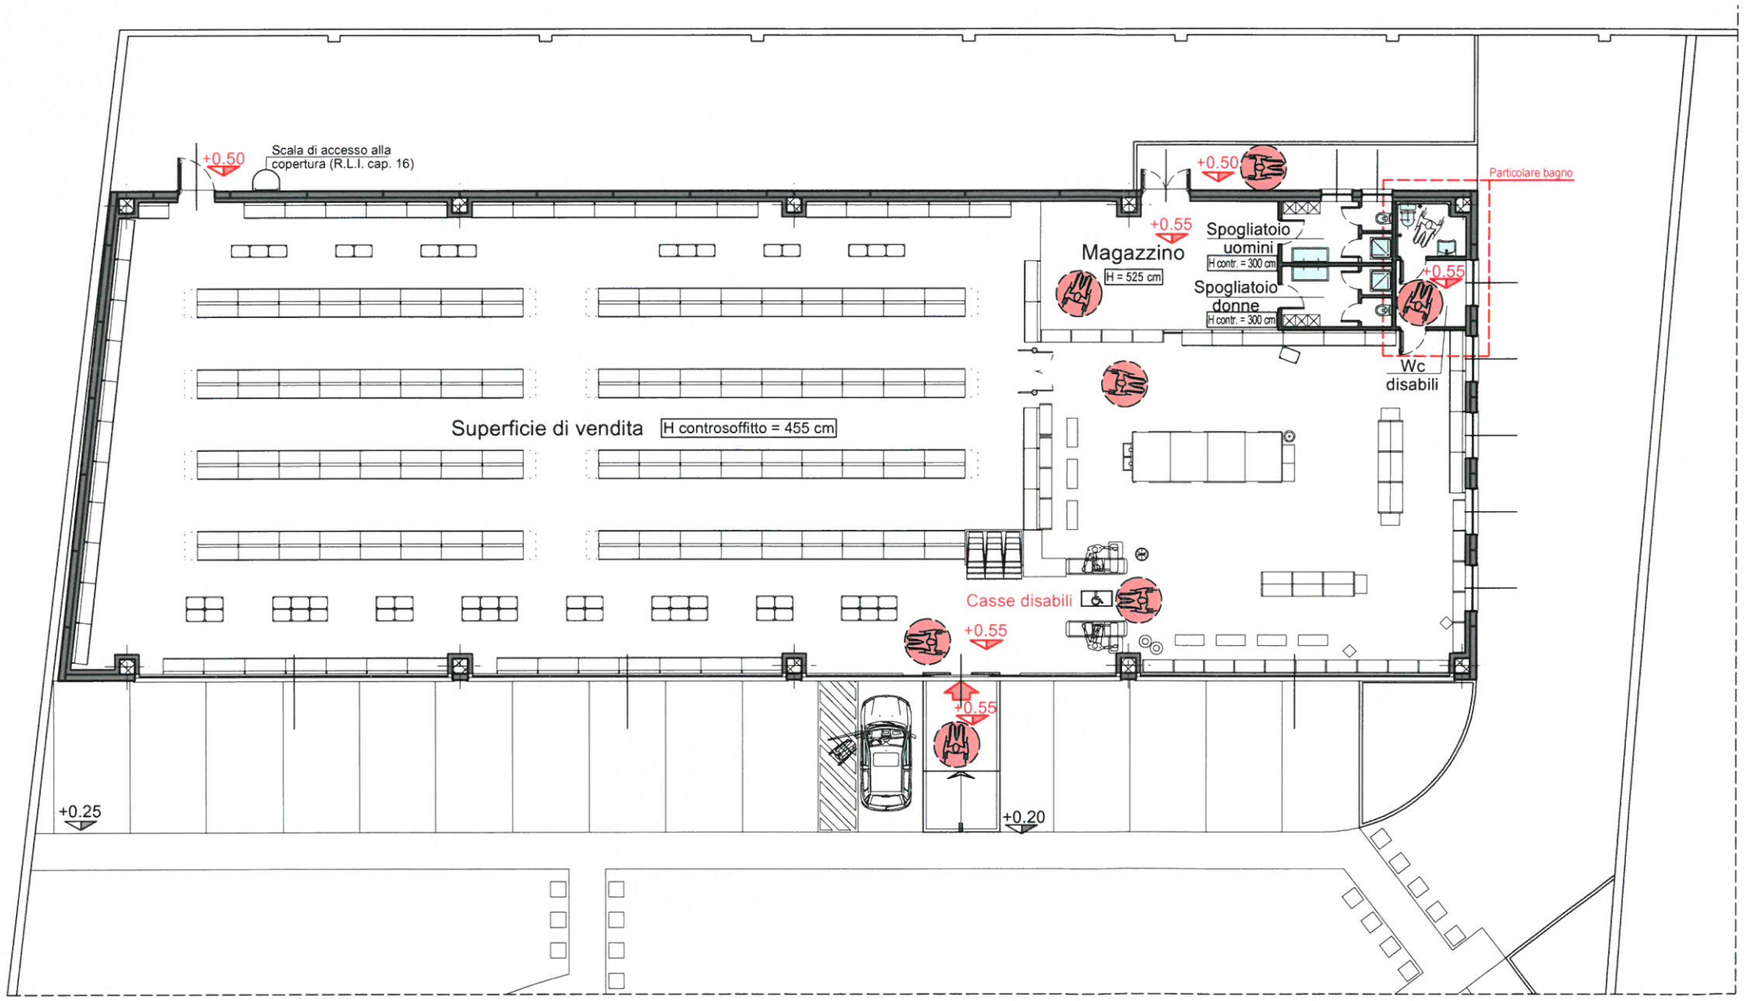
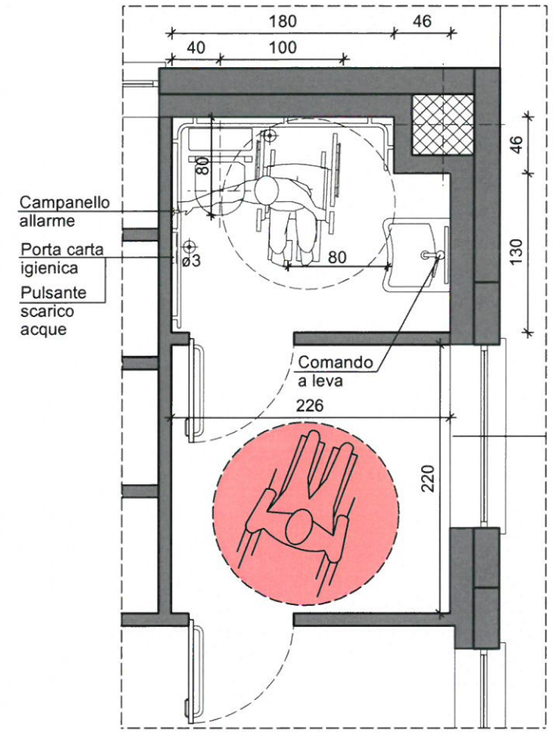
Particolare bagno 1:50