## FABBRICATO "B"
Prospetto 1-2 - 1:100

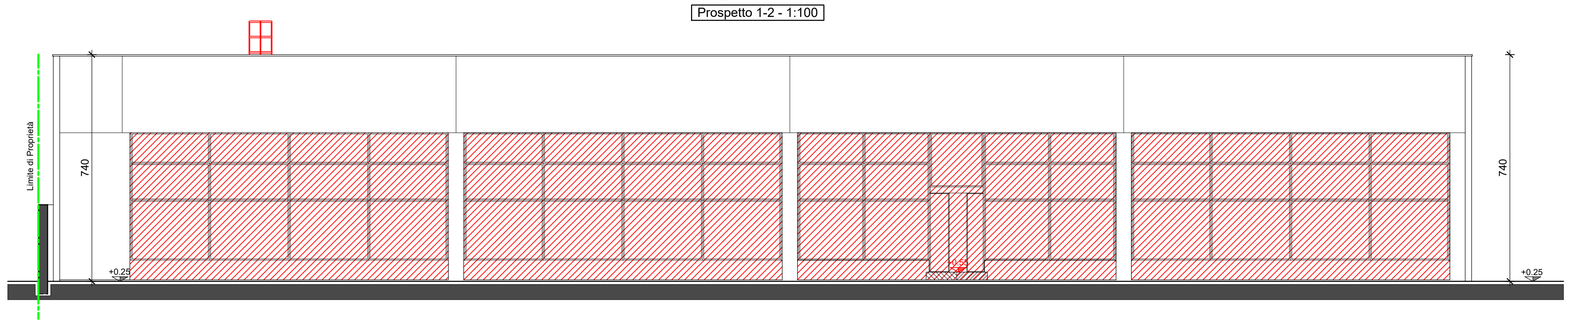


## FABBRICATO "B"
Prospetto 3-4 - 1:100

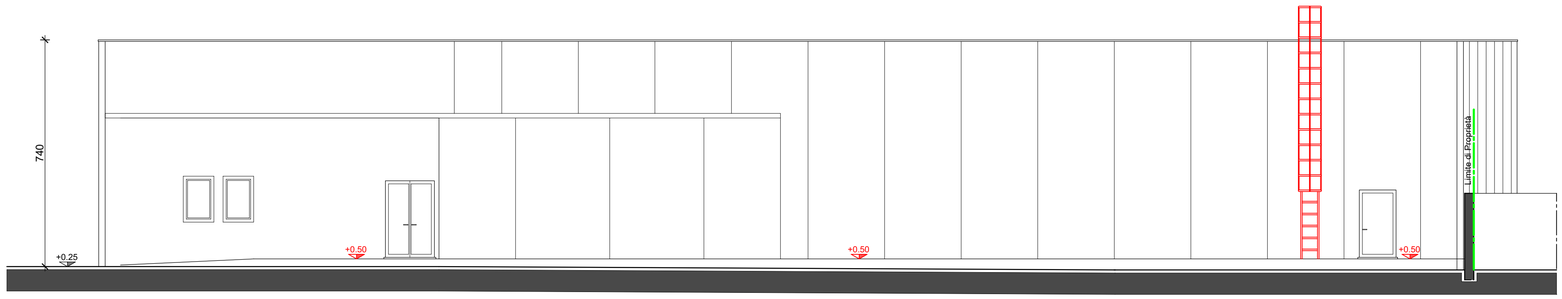


## FABBRICATO "B"
Prospetto 2-3 - 1:100

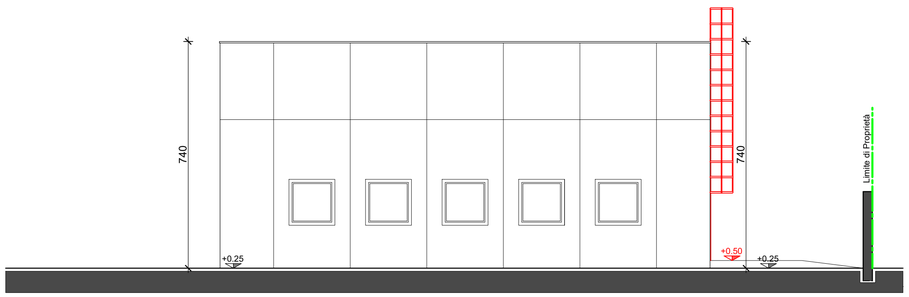


## FABBRICATO "B"
Prospetto 4-1 - 1:100

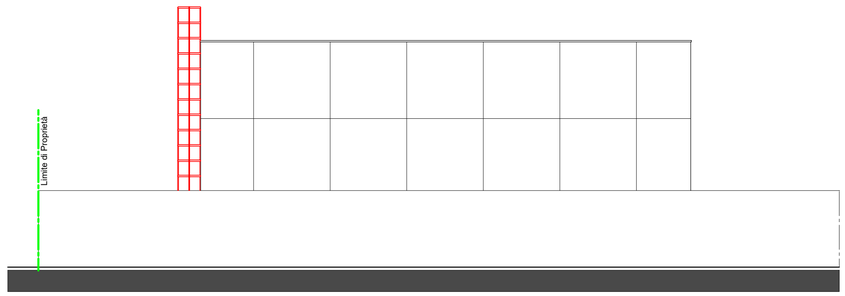


## FABBRICATO "B"
Sezione C-C - 1:100

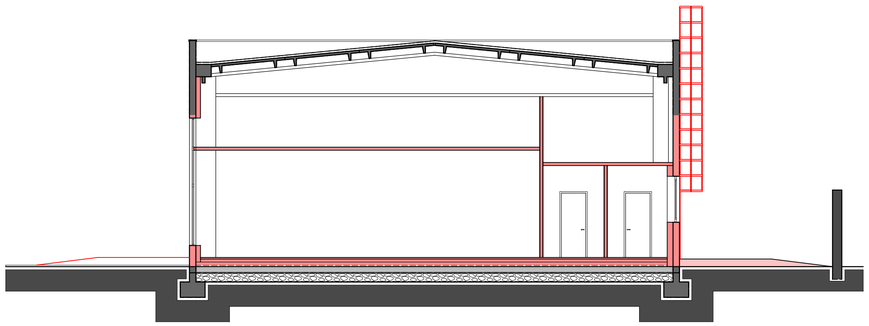

LEGENDA

- Esistente (invariato)
- In progetto
- In demolizione
- ±0.00 Quote esistenti ( invariate )
- ±0.00 Quote in progetto

COMUNE DI DOLZAGO
PROV. DI LECCO
10 LUG. 2015
PROT. N.°
Cat. Classe Fasc.

# COMUNE DI DOLZAGO
- Provincia di Lecco -

**Variante al Piano Attuativo approvato con Delibera C.C. n. 55 del 19.12.2013**
**- Via Provinciale 30/32 -**

| | | |
|---|---|---|
| Adottato con Delibera Consiglio Comunale | n° | in data |
| Pubblicato all'Albo Pretorio | dal | al |
| Approvato con Delibera Consiglio Comunale | n° | in data |

Il Sindaco | Il Segretario | Il Tecnico

I Richiedenti

TECNOCOST S.p.A.
L'Amministratore Unico

FABBRICATO B - Sezioni e Prospetti - Opere a confronto
Scala : 1:100


COORDINAMENTO: ED.IN. EDILINDUSTRIA
SEDE LEGALE : 22063 Cantù (CO) Via Vergani, 20 Cod. Fisc. 03435870377 P.IVA 01937330130
DIREZIONE TECNICA: 23847 Molteno (LC) Via Roma,1 Tel. 031-870345 Fax 031-870347 Indirizzo E-MAIL: edin.pi@5151.it


TAVOLA N°: 8
DATA: AGG. 09.07.2015