

Elementi del Piano delle Regole

Ambiti del tessuto consolidato

- a destinazione residenziale
- completamento residenziale
- a destinazione produttiva
- nuclii di antica formazione

Ambiti destinati all'agricoltura

- aree agricole
- boschi (P.I.F.)

Elementi del Piano dei Servizi


- aree per servizi
- viabilità veicolare
- linee e impianti ferroviari
- aree per impianti tecnologici
- viabilità rurale

Elementi del Documento di Piano

- Ambiti di Trasformazione

Ambiti soggetti a Piano Attuativo o Permesso di Costruire Convenzionato

- Piano Attuativo vigente
- Piano Attuativo previsto
- Permesso di Costruire Convenzionato previsto

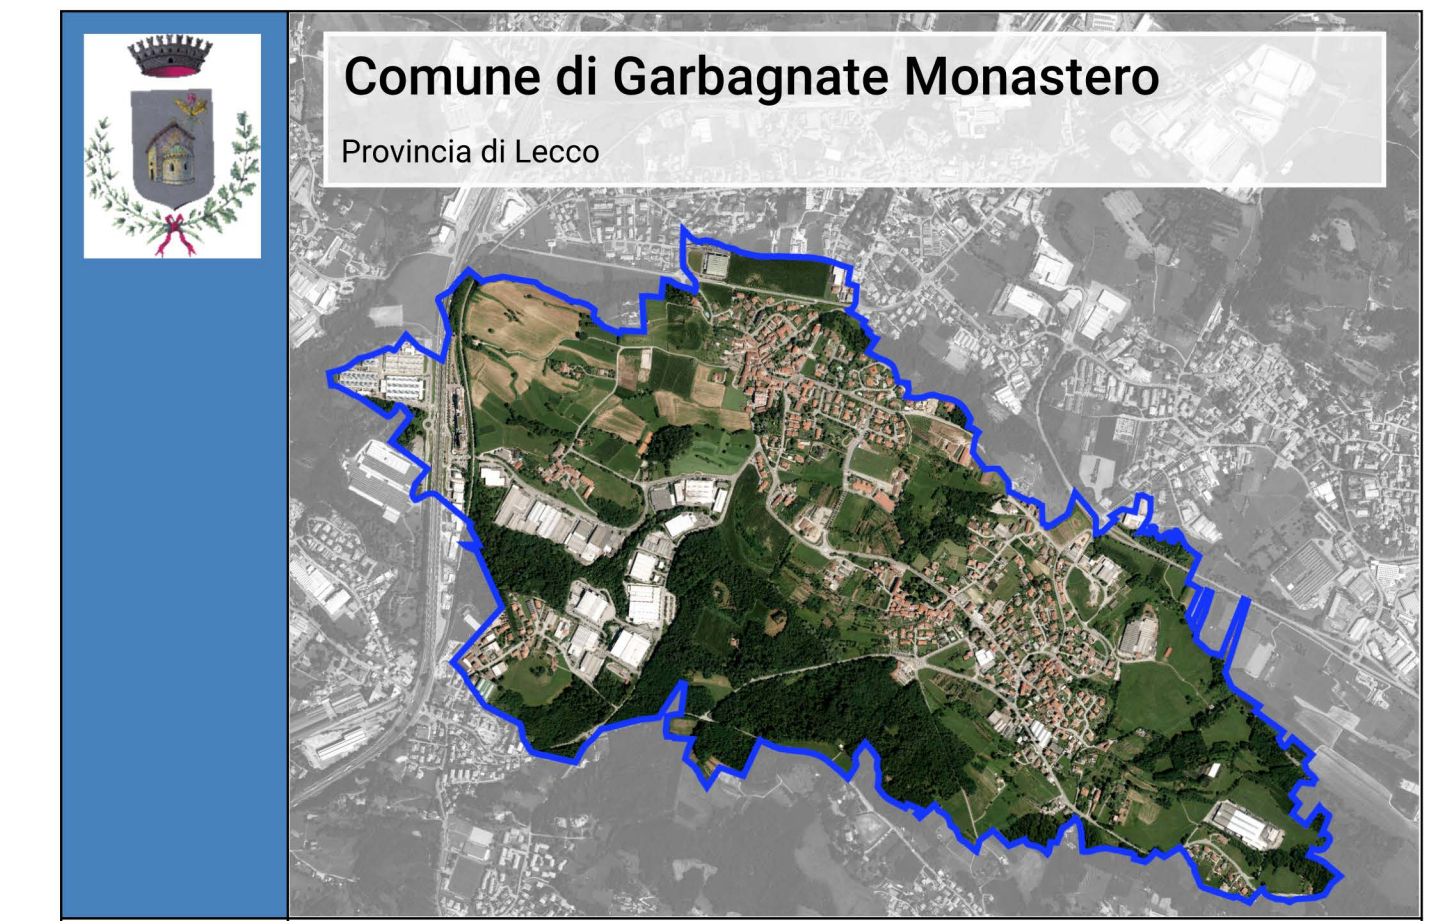

Piano di Governo del Territorio
 Variante 2021 - adeguamento alla L.R. 31/2014
Documento di Piano

TAVOLA
DP-5
 Previsioni di Piano
 Versione 3.1.1 / maggio 2023 (modificato a seguito controdeduzioni osservazioni)

Sindaco: Mauro Colombo
 Vice Sindaco: arch. Ilaria Villa
 Area tecnica: geom. Emilio Tansini - arch. Pietro Sola
 Adozione: ing. Antonio Riccardo Acerbi
 Approvazione: *Antonio Acerbi*

