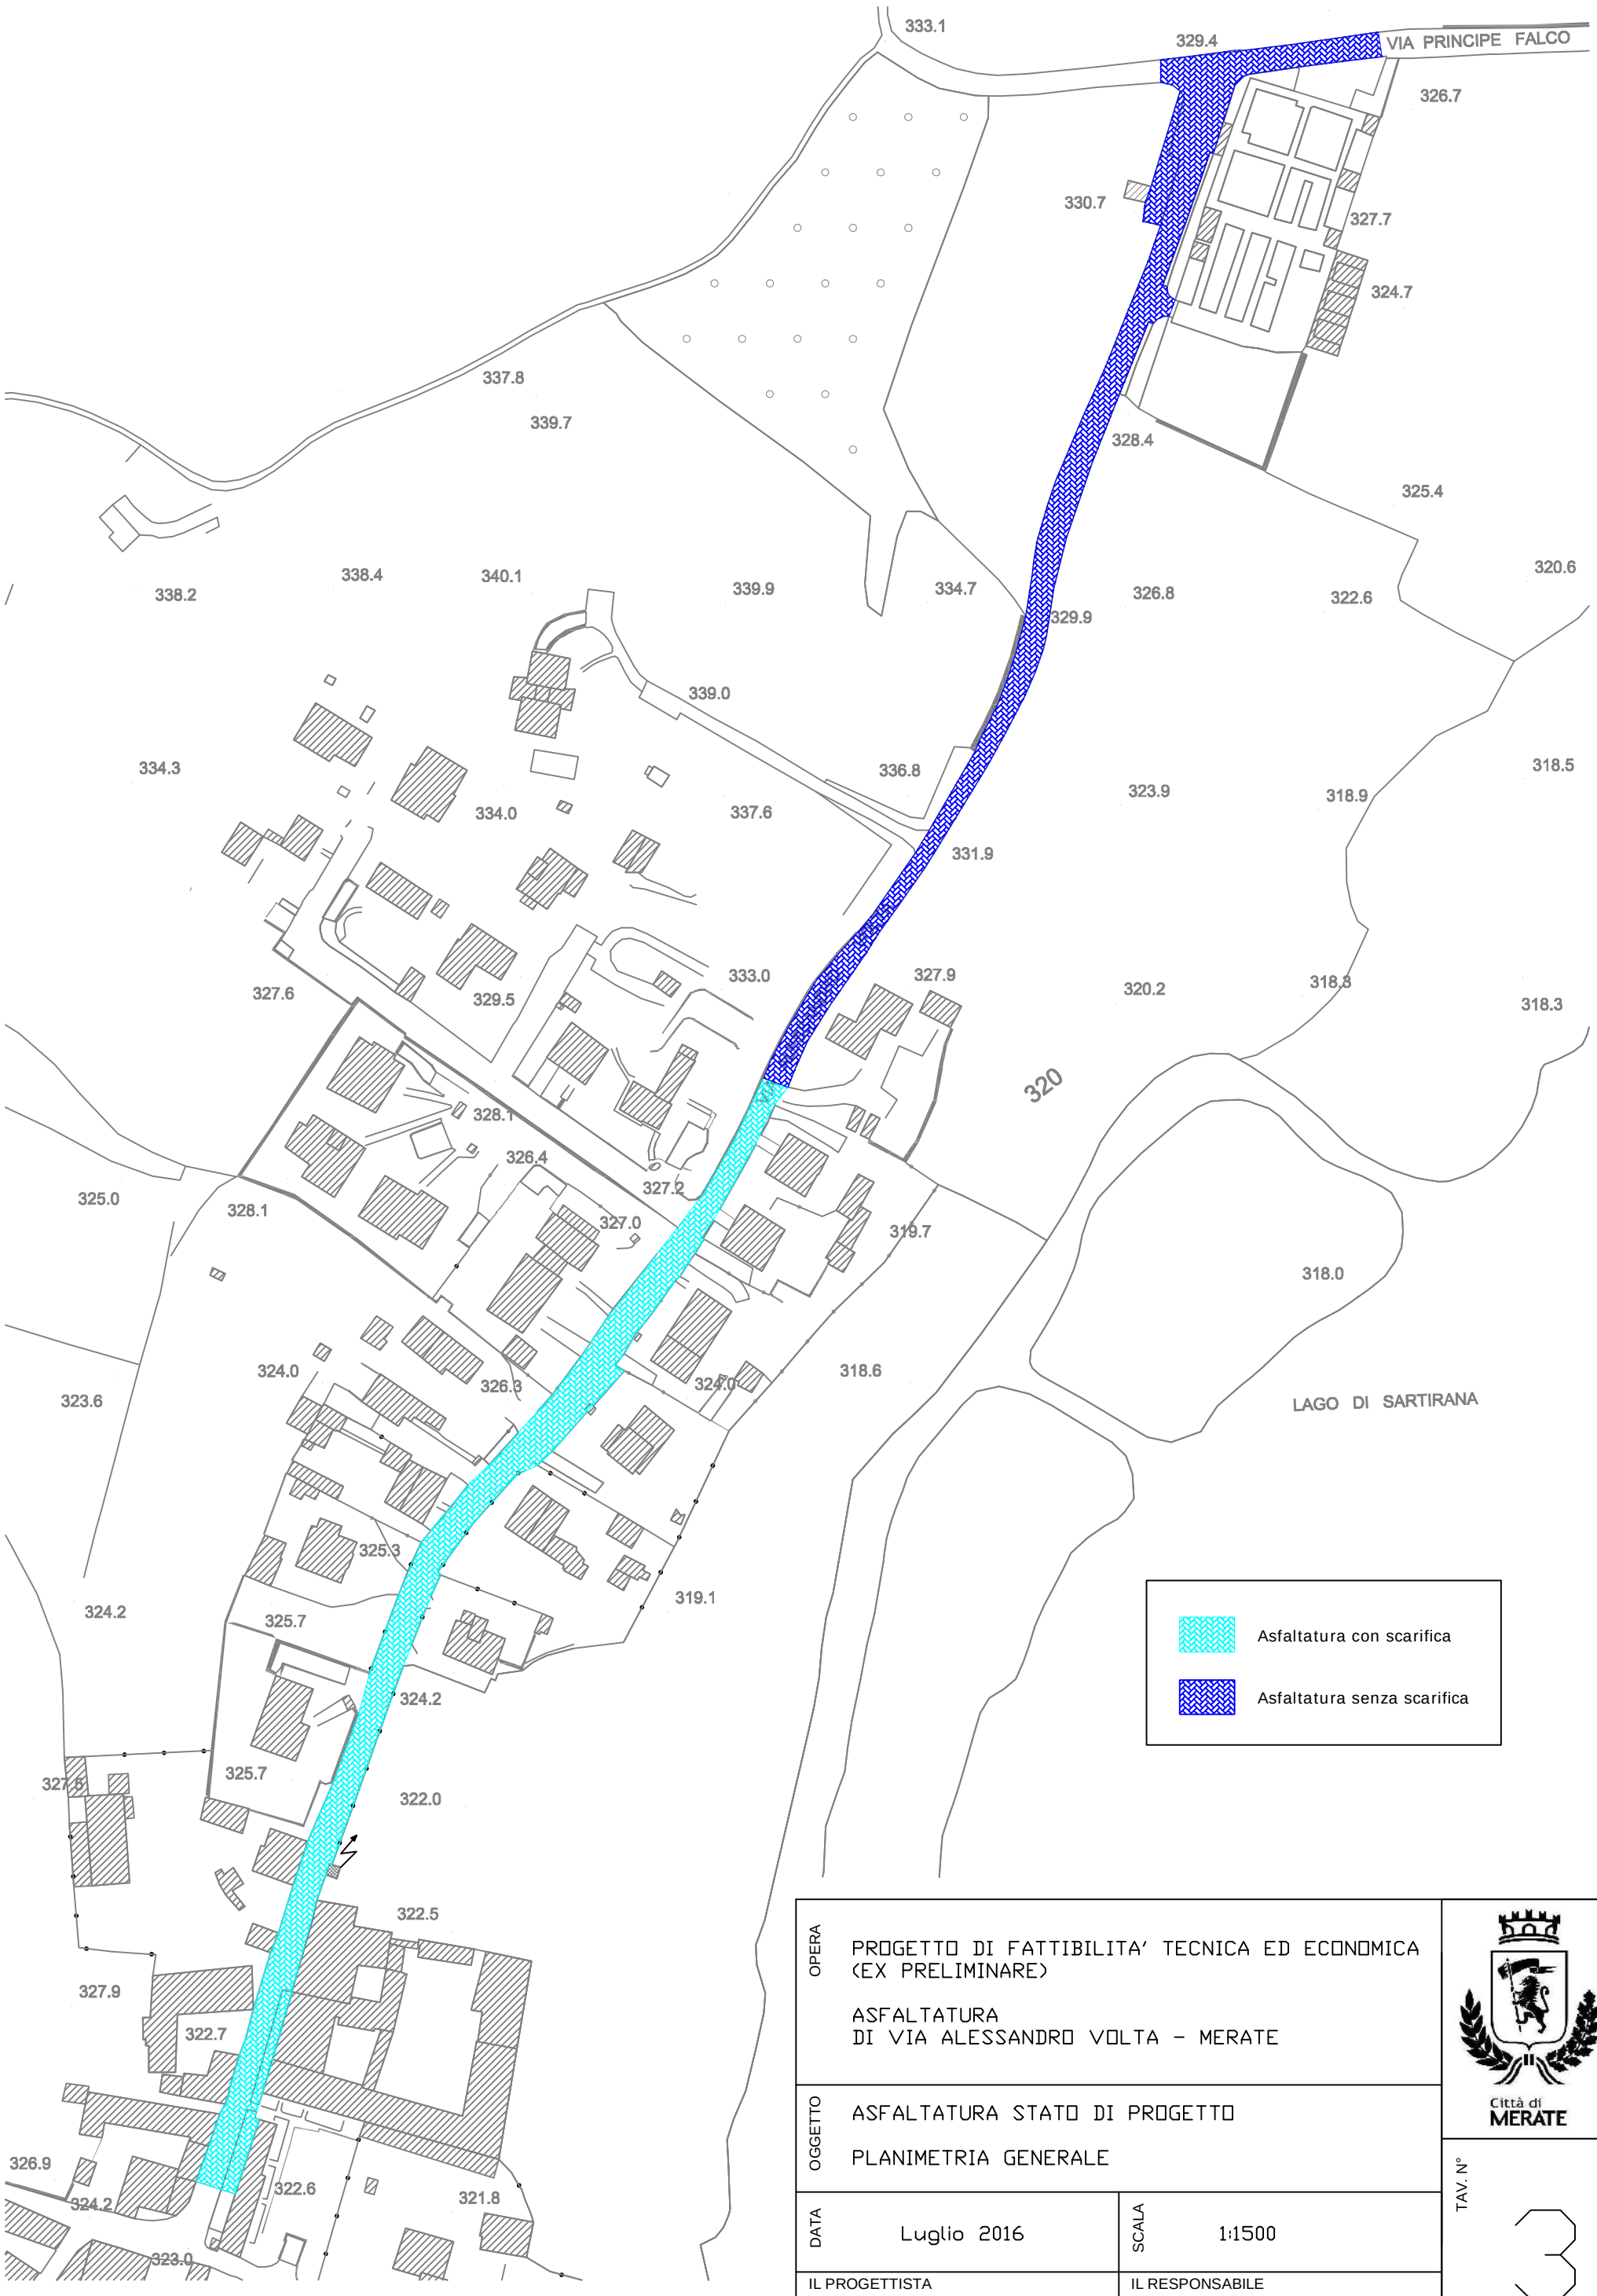

OPERA	PROGETTO DI FATTIBILITA' TECNICA ED ECONOMICA (EX PRELIMINARE) ASFALTATURA DI VIA ALESSANDRO VOLTA - MERATE
OGGETTO	ASFALTATURA STATO DI PROGETTO PLANIMETRIA GENERALE
DATA	Luglio 2016
SCALA	1:1500
IL PROGETTISTA	
IL RESPONSABILE	

Città di MERATE

TAV. N° 3