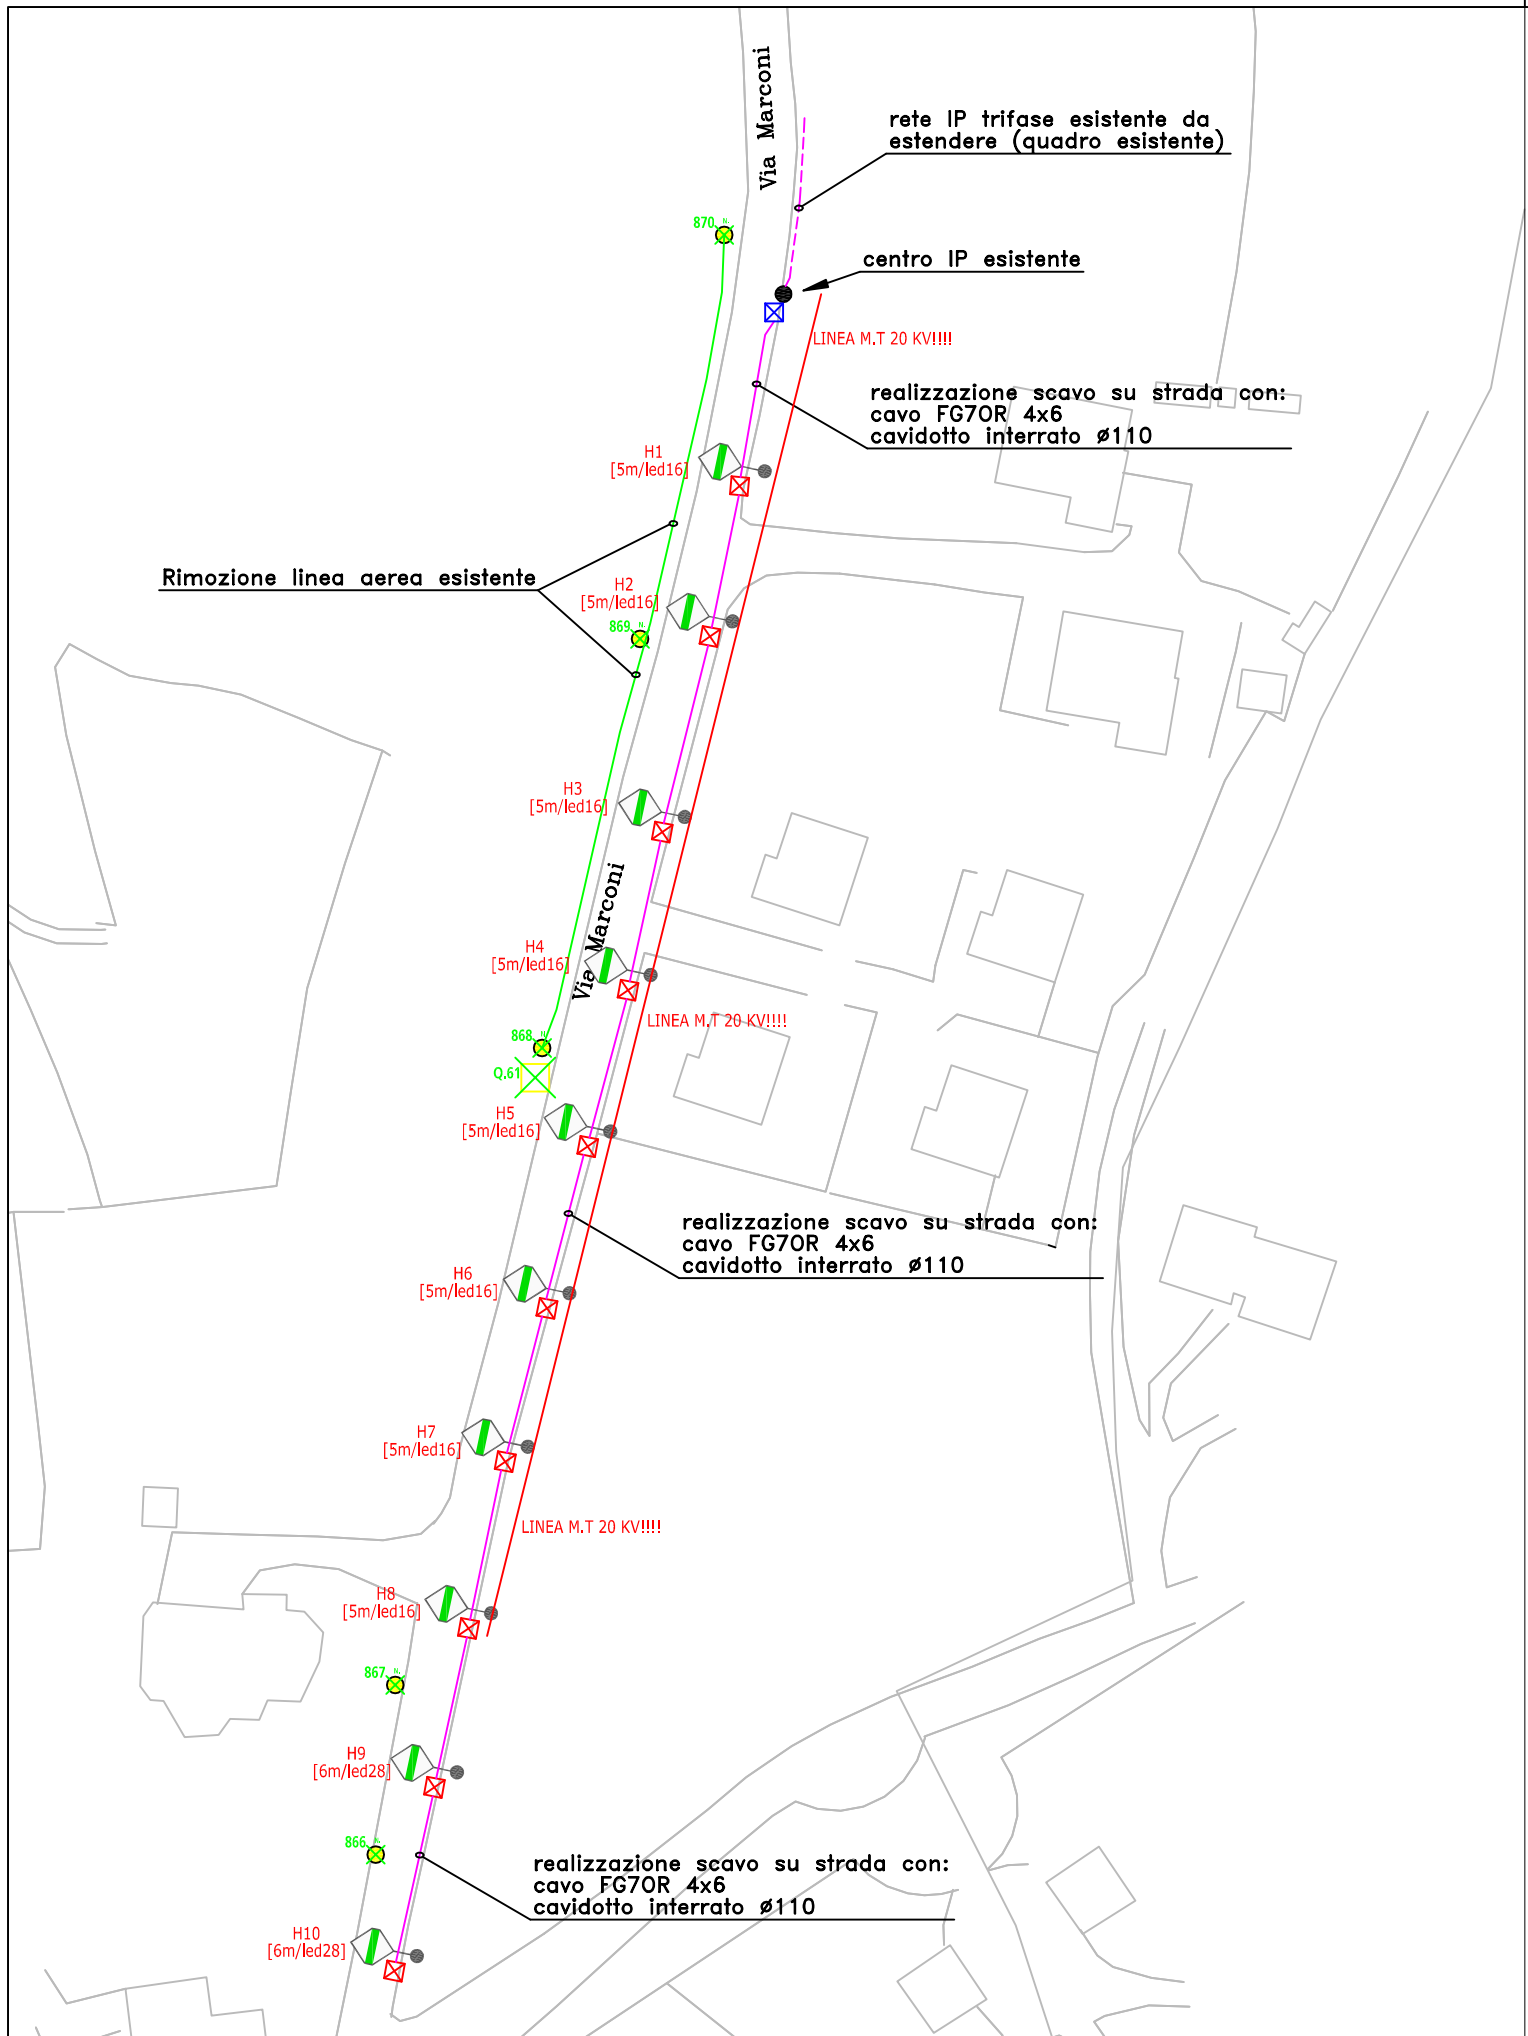

Situazione ante

Legenda PUNTI LUCE

Abbreviazione Simboli Sorgenti	Tipologia Sorgente Luminosa
SAP	Sodio Alta Pressione
LED	LED
JM	Ioduri Metallici
HG	Vapori di Mercurio

LEGENDA	
	Stradale VP su Palo Stradale Dritto
H1 [5m/led16-28]	identificazione centro altezza sostegno / tipo sorgente e potenza sorgente
513	Rimozione apparecchio esistente
	Rimozione quadro elettrico esistente
	Nuovo pozzetto d'ispezione
	Pozzetto d'ispezione esistente

COLLEGIO PERITI INDUSTRIALI E PERITI INDUSTRIALI LAUREATI
PER. IND. LAUREATO
LUCA MOSCATELLO
647
DOTT. INGEGNERIA IND.LE
DI PERUGIA

H	Intervento n°7 - Via Marconi	Tavola: 08 di 14	Formato: A3	Scala: 1:1000	Cod. Elab.: EG 5000655_0	Data 20/01/2014	Esecutivo