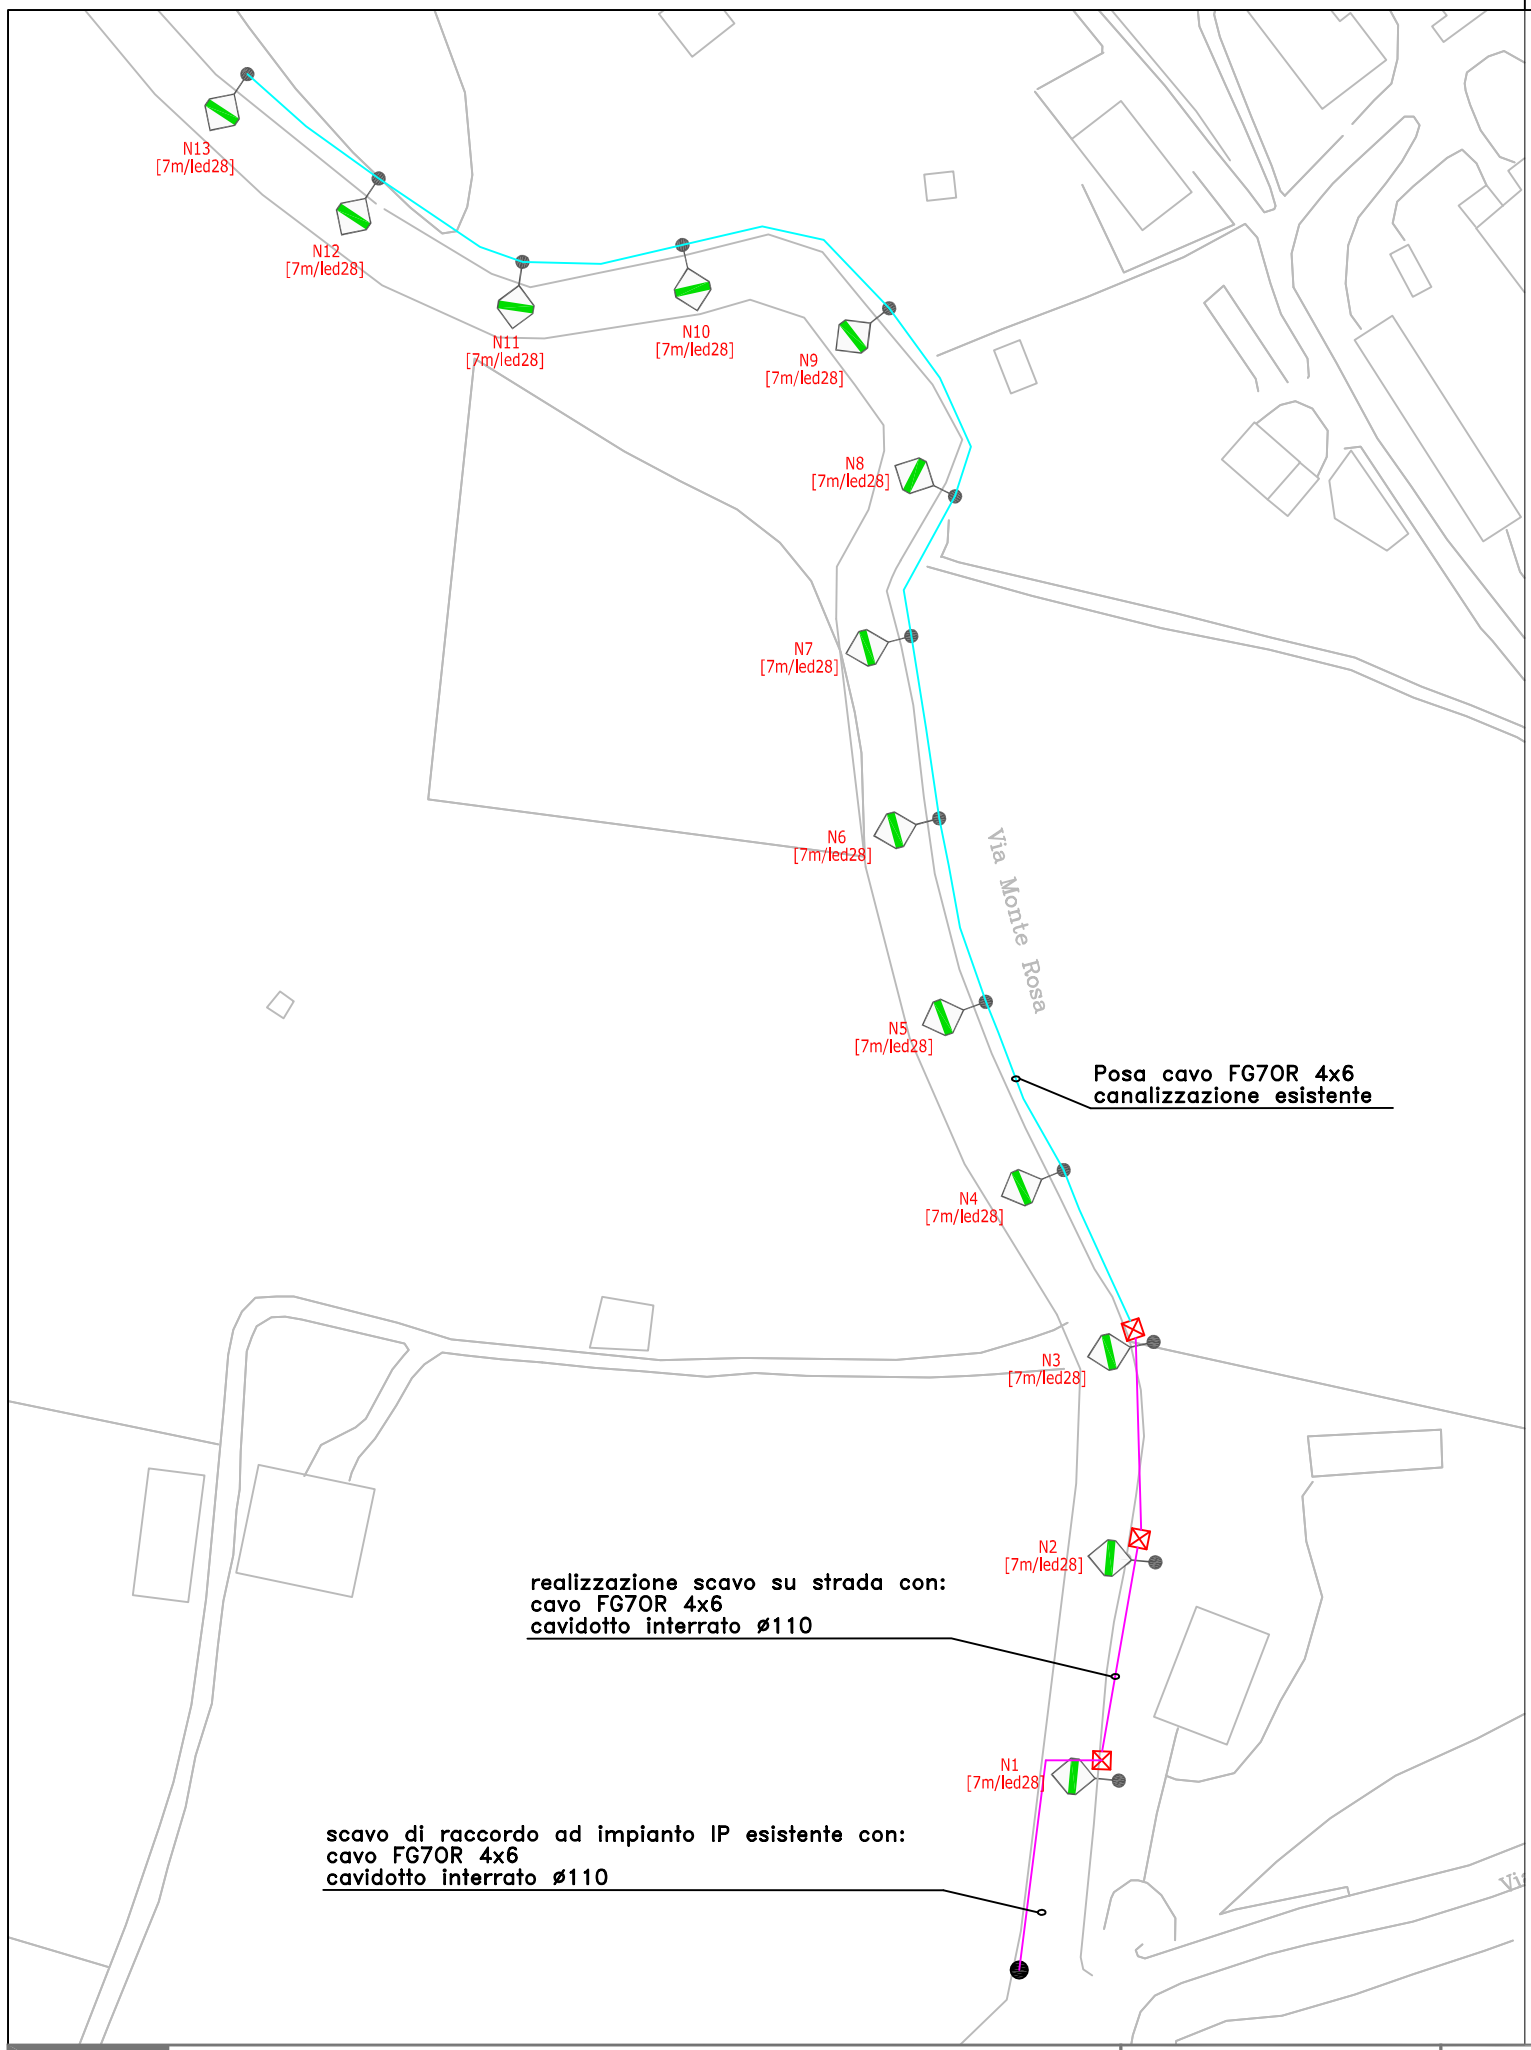

Situazione ante

Legenda PUNTI LUCE

Abbreviazione Simboli Sorgenti	Tipologia Sorgente Luminosa
SAP	Sodio Alta Pressione
LED	LED
JM	Ioduri Metallici
HG	Vapori di Mercurio

LEGENDA	
	Stradale VP su Palo Stradale Dritto
N1 [7m/led28]	identificazione centro altezza sostegno / tipo sorgente e potenza sorgente
⊠	Nuovo pozzetto d'ispezione

COLLEGIO PERITI INDUSTRIALI E PERITI INDUSTRIALI LAUREATI
PER. IND. LAUREATO
LUCA MOSCATELLO
647
DOTT. INGEGNERIA IND.LE
DI PERUGIA

N	Intervento n°11 - Via Monte Rosa	Tavola: 12 di 14	Formato: A3	Scala: 1:1000	Cod. Elab.: EG 5000655_0	Data 20/01/2014	Esecutivo