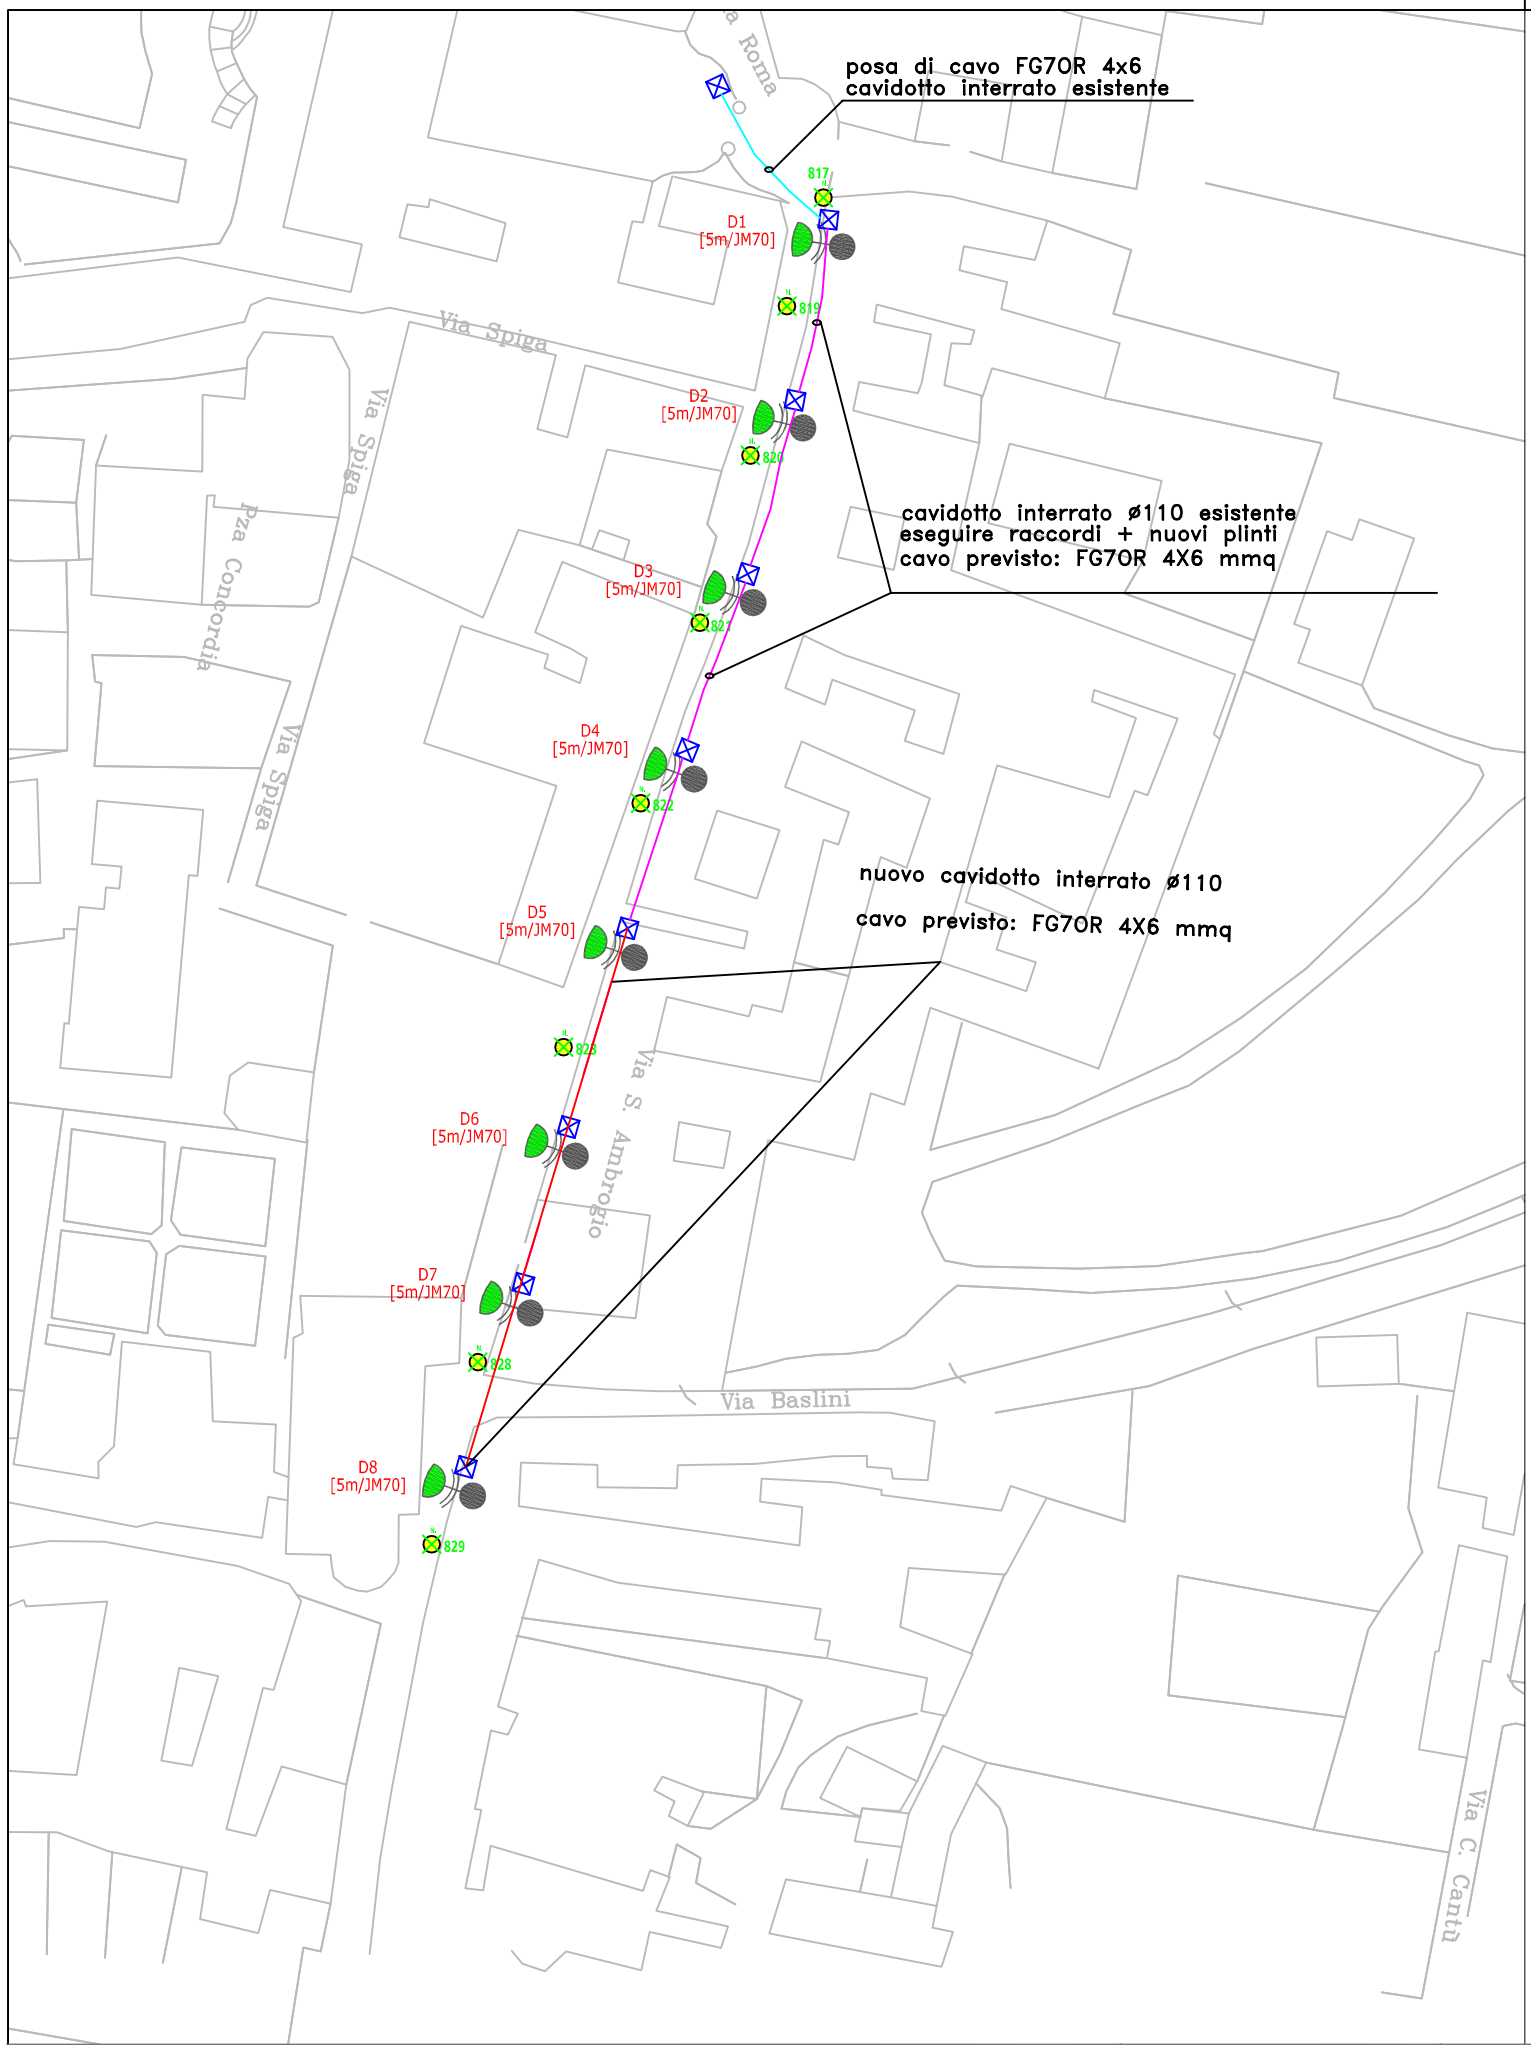

Situazione ante

Legenda PUNTI LUCE

Abbreviazione Simboli Sorgenti	Tipologia Sorgente Luminosa
SAP	Sodio Alta Pressione
LED	LED
JM	Ioduri Metallici
HG	Vapori di Mercurio

LEGENDA	
	Arredo su Palo Arredo
D1 [5m/sap70]	identificazione centro altezza sostegno / tipo sorgente e potenza sorgente
513	Rimozione apparecchio esistente
	Nuovo pozzetto d'ispezione
	Pozzetto d'ispezione esistente

COLLEGIO PERITI INDUSTRIALI E PERITI INDUSTRIALI LAUREATI
PER. IND. LAUREATO
LUCA MOSCATELLO
647
DOTT. INGEGNERIA IND.LE
DI PERUGIA

D	Intervento n°3 - Via Sant'Ambrogio	Tavola: 04 di 14	Formato: A3	Scala: 1:1000	Cod. Elab.: EG 5000655_0	Data 20/01/2014	Esecutivo