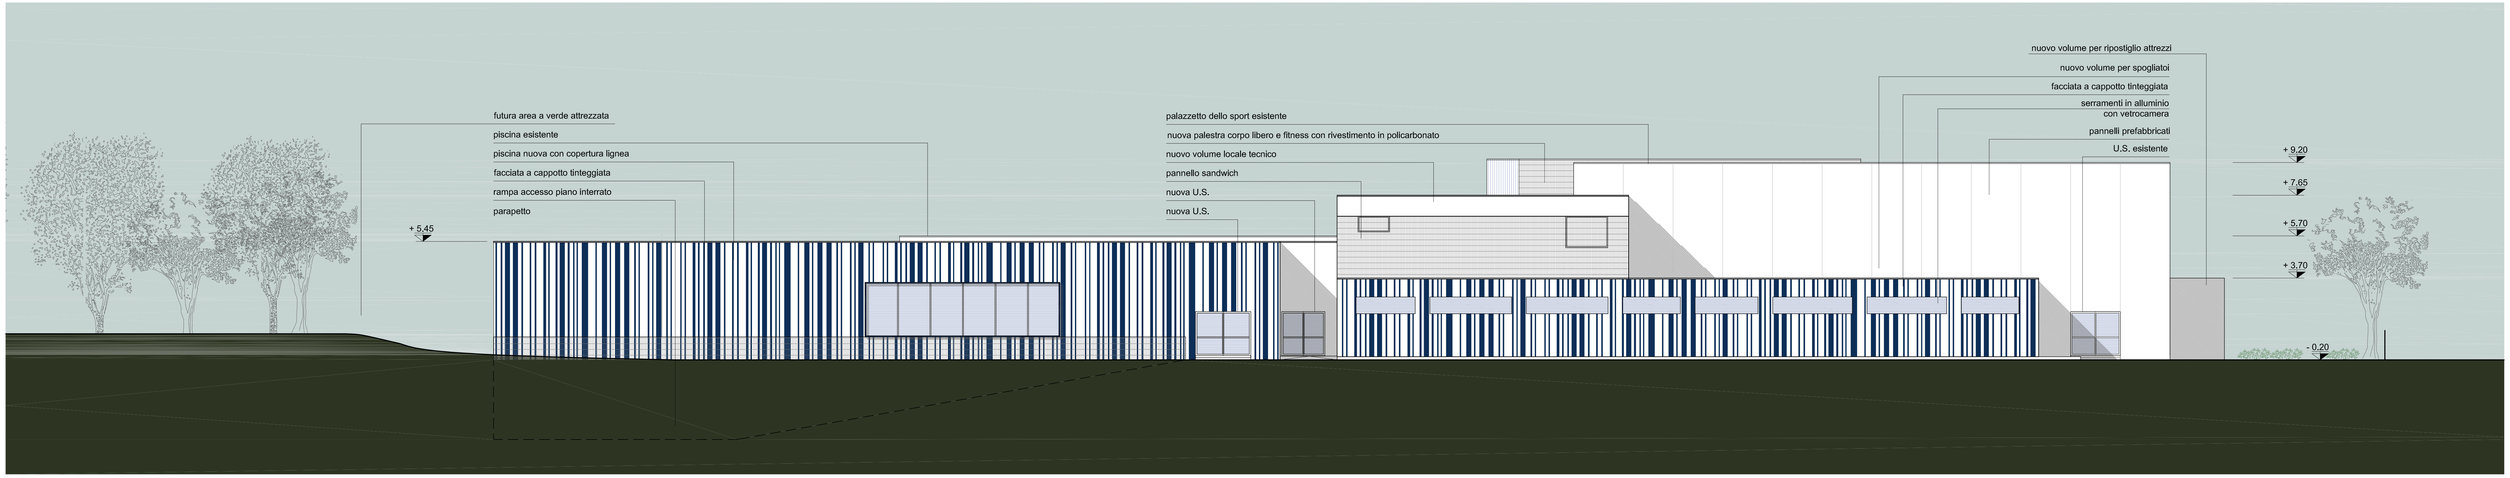


Prospetto Nord

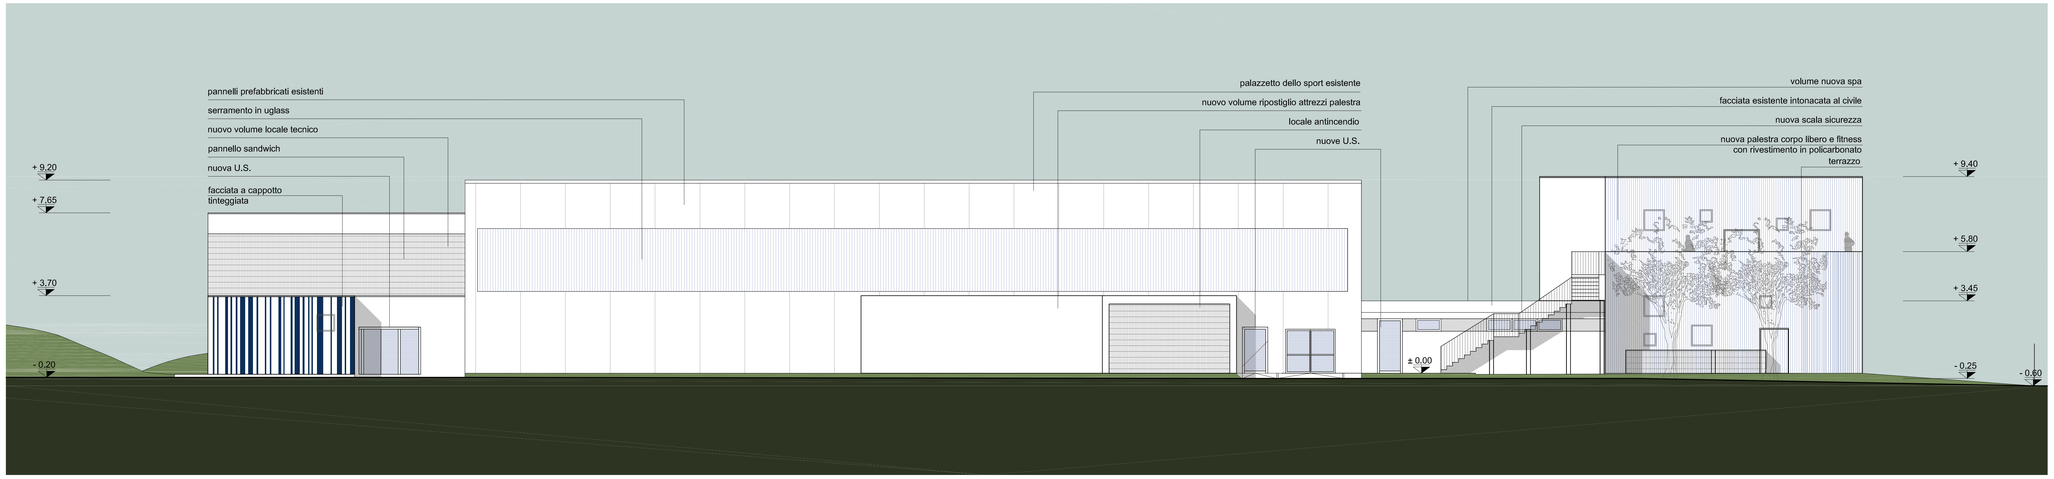


Prospetto Ovest

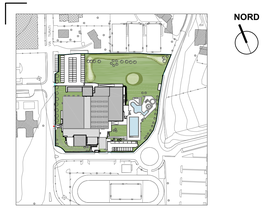


proponenti

**ITALGREEN S.p.a.**

**TIPIESSE srl**

**GESTISPORT**
**soc. coop. sportiva dilettantistica**

**Iccrea BancaImpresa S.p.a.**

progettista

**arch. Federico Pella**

0 1 2 3 4 5 10 m

| revisione | data | redatta | controllata | approvata |
|---|---|---|---|---|
| 3 | | | | |
| 2 | | | | |
| 1 | | | | |


sering srl società di ingegneria

*Sering srl*
via Brodolini 29 - 20863 Concorezzo (MB) Italia
telefono **039.68.86.381** - fax **039.68.86.380**
***sering@seringsrl.it*** ***www.seringsrl.it***


| | | |
|---|---|---|
| proponente<br>**GESTISPORT soc.coop. - Carugate (MI)**<br>**ITALGREEN S.p.a. - Villa D'Adda (BG)**<br>**TIPIESSE srl - Villa D'Adda (BG)**<br>**Iccrea BancaImpresa S.p.a. - Roma** | ubicazione del progetto<br>**via Giacomo Matteotti 18**<br>**Merate (LC)** | scala **1:100**<br>data **30.05.2014** |
| **Partenariato pubblico-privato mediante proposta di locazione finanziaria di opera pubblica per la progettazione, la ristrutturazione ed ampliamento, la manutenzione e la gestione del centro sportivo di Merate** | redatto **vv** / controllato **mr** / approvato **PE** | commessa **67s-12-C** |
| **Progetto definitivo - Centro Sportivo Merate** | | |
| tavola<br>**PROSPETTI NORD ED OVEST**<br>**stato di progetto** | | numero tavola<br>**A.201** |