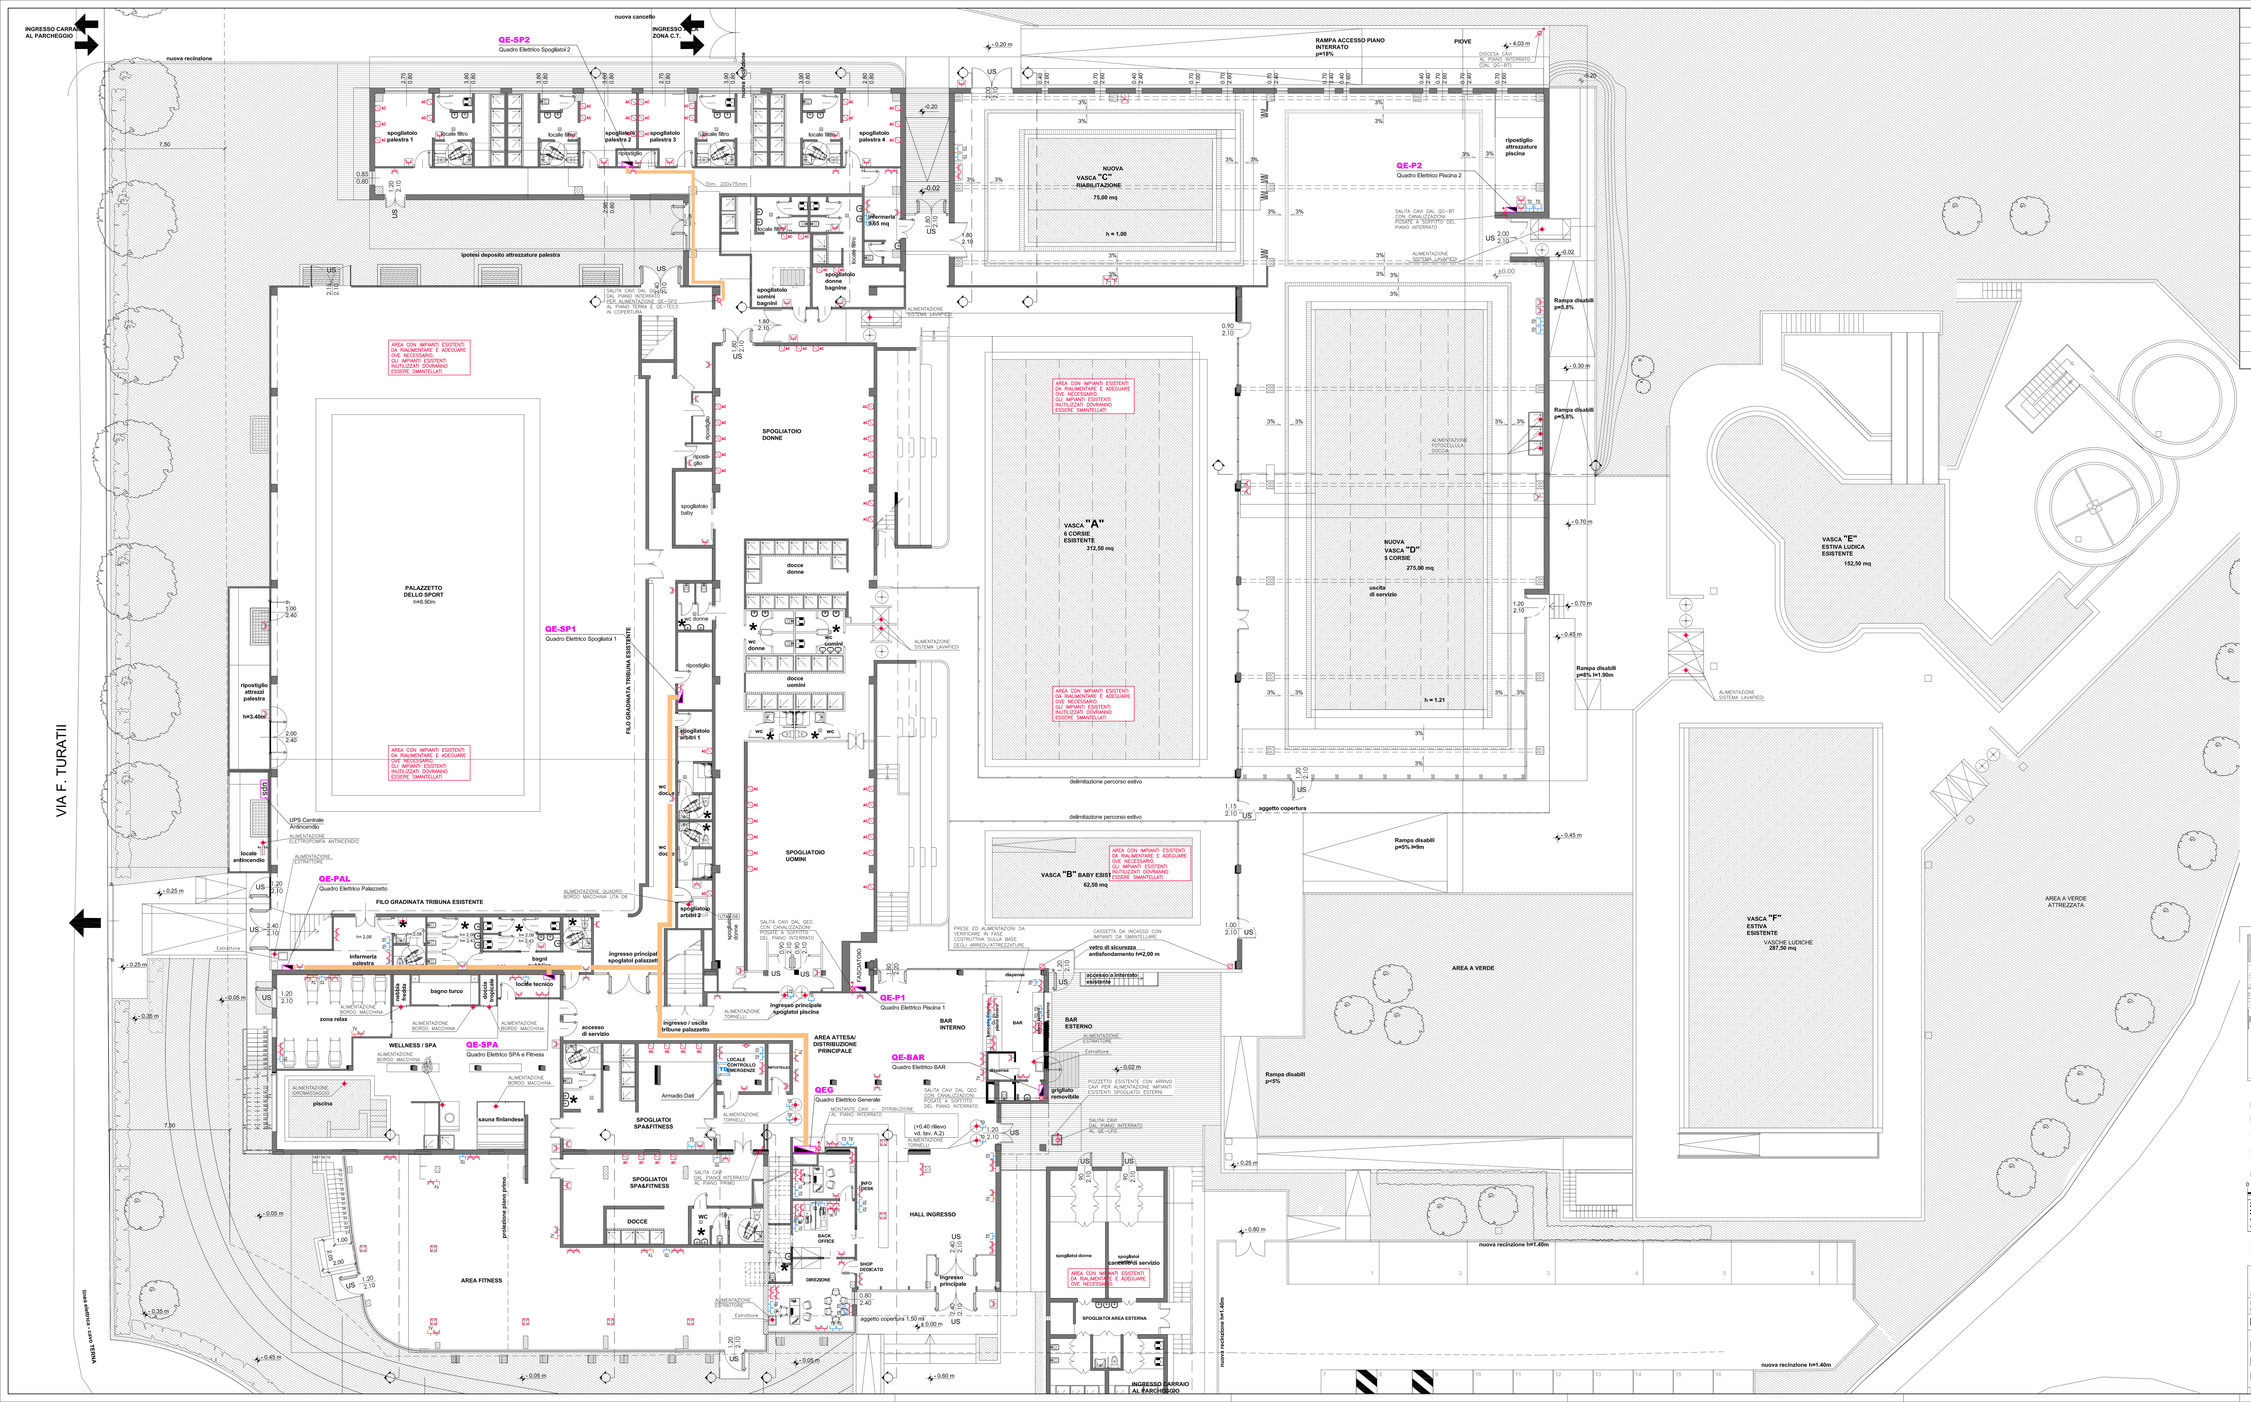

LEGENDA SIMBOLI

- Passerella portacavi in lamiera di acciaio zincato verniciato asolata con coperchio di chiusura e separatore, dim. 200x75mm se non diversamente indicato
- Cavidotto interrato a doppia parete
- Identificazione montante cavi
- Quadro elettrico
- TD — Armadio permutatore per impianto telefonico e trasmissione dati (ESCLUSO)
- Presa serie civile bipasso tipo P11/P17 2x10/16A+T in contenitore IP40
- Presa serie civile tipo P30 con terra laterale e centrale 2x10/16A+T in contenitore IP40
- Presa serie civile tipo P30 con terra laterale e centrale 2x10/16A+T in contenitore IP55 (tipo SCAME PROTECTA o equivalente)
- Presa serie industriale IEC309 2x16A+T interbloccata in contenitore da parete IP67
- Presa serie industriale IEC309 3x16A+T interbloccata in contenitore da parete IP67
- Torretta portapparecchi in esecuzione a scomparsa completa di supporti e placche di finitura composta da:
  - 2 prese serie civile tipo P30 con terra laterale e centrale 2x10/16A+T
  - 4 prese serie civile bipasso tipo P11/P17 2x10/16A+T
  - 2 prese RJ45 per trasmissione fonia/dati (predisposizione)
- Punto di alimentazione elettrico generico
- Sezionatore di manovra sotto carico in custodia da esterno IP55 con portata come indicato, per eseguire operazioni di manutenzione in sicurezza
- Punto di alimentazione per elettropompa con scatola di derivazione e vista IP55 e tubo in pvc fino a raggiungere l'apparecchio. Posata a 225m dal piano di calpestio
- Predisposizione per presa RJ45 per trasmissione fonia/dati in contenitore IP40 completa di supporto e placca di finitura (presa esclusa)
- Predisposizione per presa RJ45 per trasmissione fonia/dati in contenitore IP45 completa di supporto e placca di finitura (presa esclusa)
- Pulsante per apertura di emergenza in custodia IP55 con vetro frangibile e lpia di segnalazione efficienza circuito
- Centrale TV-SAT
- Gruppo di ricezione antenne TV-SAT
- Presa coassiale TV-SAT in contenitore da incasso IP40 completo di supporto e placca di finitura

NOTE:

- La distribuzione elettrica dal quadro generale sarà eseguita con cavi multipolari di sezione come indicato sullo schema elettrico del quadro relativo posati su passerelle.
- Le derivazioni dalla passerella alle prese/utenze, salvo dove diversamente indicato, saranno eseguite con conduttori unipolari protetti da tubo in pvc flessibile serie pesante d. 25mm incassato nelle pareti
- Le derivazioni di punti di comando saranno eseguite con conduttori unipolari di sezione 1,5mmq protetti da tubo in pvc flessibile serie pesante d. 20mm incassato all'interno delle pareti.
- In corrispondenza degli attraversamenti di pareti REI con passerelle o tubi prevedere barriere tagliafiamma in modo da ripristinare il corretto grado di resistenza di tutto della parete.
- ARCHITETTONICO VALIDO SOLO PER IMPIANTI

proponenti

ITALGREEN S.p.a.

TIPIESSE srl

GESTISPORT
soc. coop. sportiva dilettantistica

Iccrea BancaImpresa S.p.a.

progettista

Ing. Andrea Iannone

0 1 2 3 4 5 10 m

revisione	data	redatto	controllato	approvato
3				
2				
1				

sering srl
società di ingegneria

Sering srl
via Brodolini 29 - 20863 Concorezzo (MB) Italia
telefono 039.68.86.381 - fax 039.68.86.380
sering@seringsrl.it
www.seringsrl.it

proponente
GESTISPORT soc.coop. - Canzago (MI)
ITALGREEN S.p.a. - Villa D'Adda (BG)
TIPIESSE srl - Villa D'Adda (BG)
Iccrea Bancalmpresa S.p.a. - Roma

ubicazione del progetto
via Giacomo Matteotti 18
Merate (LC)

scala: 1:100

data: 30.05.2014

redatto	controllato	approvato
AZ	SB	AI

commessa: 67s-12-C

Parternariato pubblico-privato mediante proposta di iniziativa finanziaria di opera pubblica per la progettazione, la ristrutturazione ed ampliamento, la manutenzione e la gestione del centro sportivo di Merate

Progetto definitivo - Centro Sportivo Merate

tavola

IMPIANTI ELETTRICI
IMPIANTI FORZA MOTRICE E FONIA-DATI
PIANTA PIANO TERRA

numero tavola: **E-402**

U102.168.1.4\Settegiri\1-CPSD-PROVATI\20120474-12-C - consorzio arcobi - piscina meratese\E - PROGETTO PUBBLICO\20140417 PLC definitivo