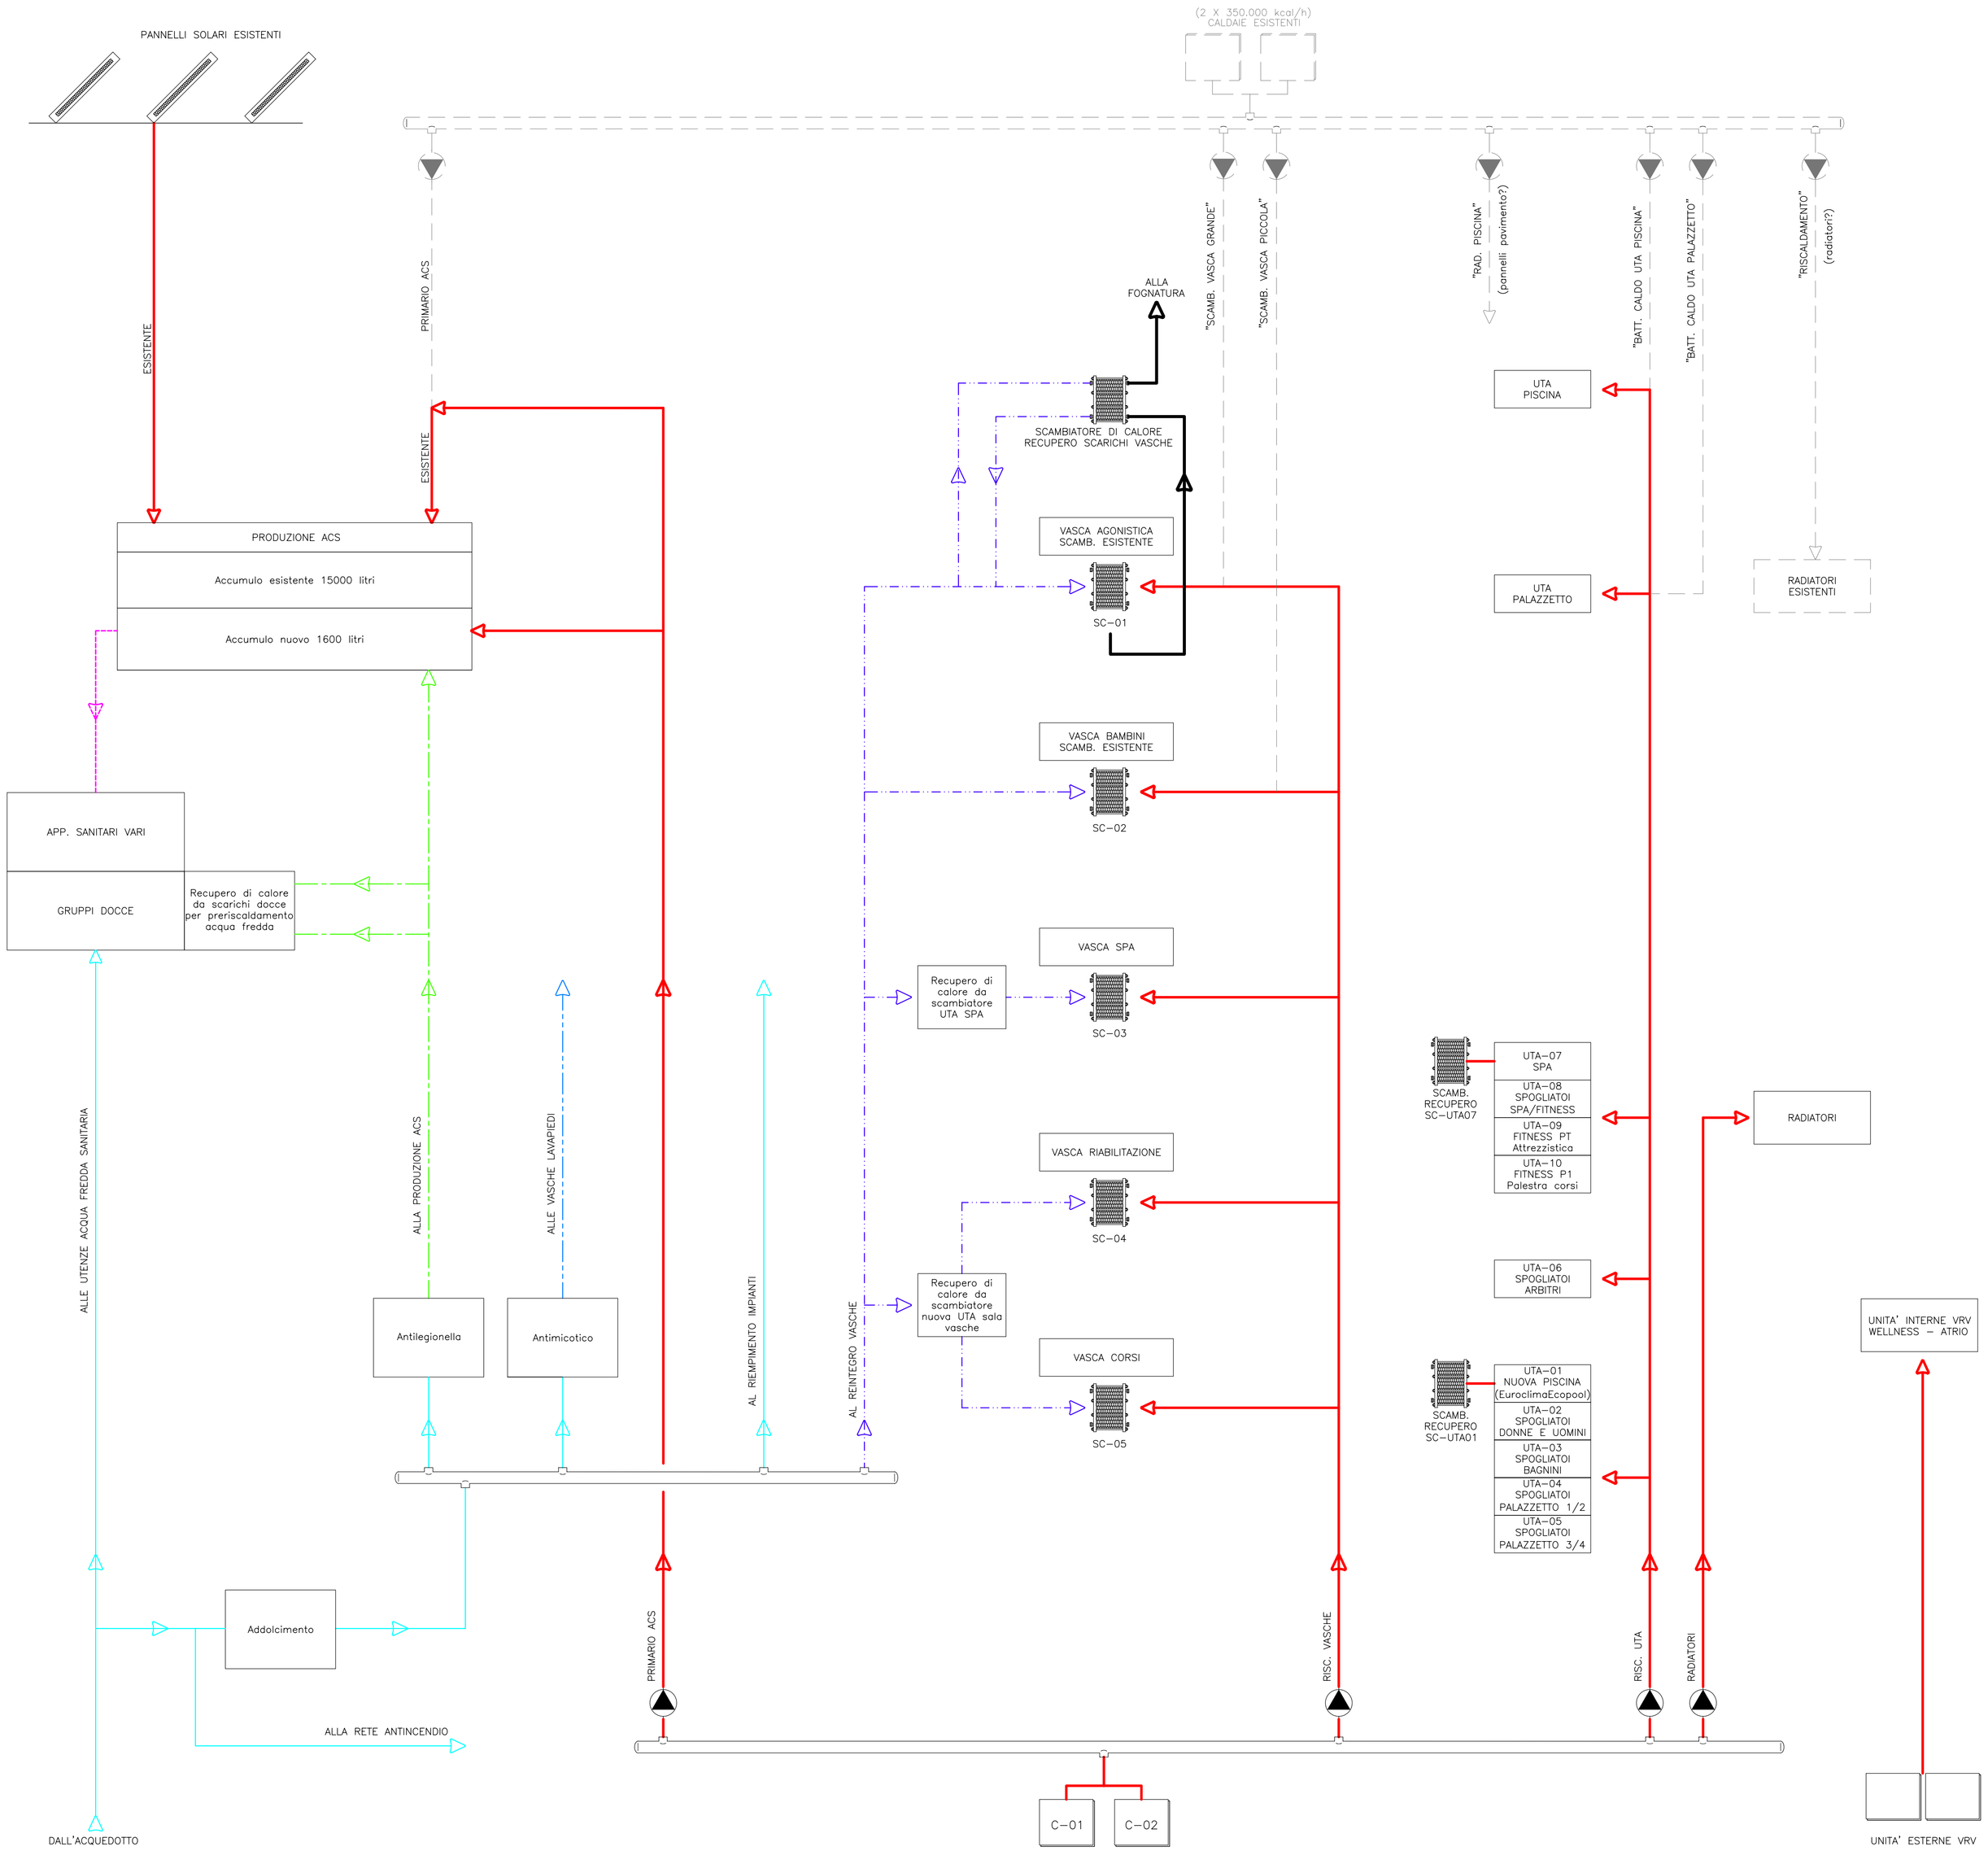

LEGENDA

	Tubazioni circuito primario acqua calda (AC)
	Tubazioni circuito primario sistema solare (ASS)
	Tubazioni circuito acqua fredda sanitaria (AFS)
	Tubazioni circuito acqua calda sanitaria (ACS)
	Tubazioni circuito acqua addolcita (AAD)
	Tubazioni circuito acqua demineralizzata/trattata (ADE)
	Tubazioni circuito acqua riempimento/reintegro vasche (ADI)
	Circuiti esistenti da eliminare

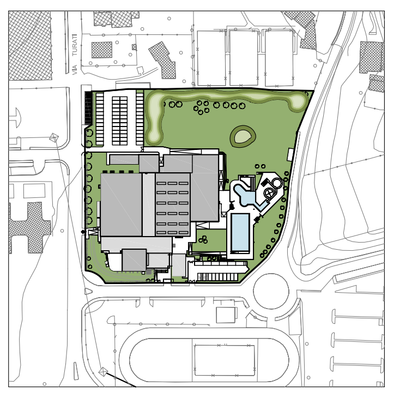

NORD

proponenti

ITALGREEN S.p.a.

TIPIESSE srl

GESTISPORT
soc. coop. sportiva dilettantistica

Iccrea Bancalmpresa S.p.a.

progettista

Ing. Andrea Iannone

revisione	data	redatta	controllata	approvata
3				
2				
1				

sering srl
società di ingegneria

Sering srl
via Brodolini 29 - 20863 Concorezzo (MB) Italia
telefono **039.68.86.381** - fax **039.68.86.380**
sering@seringsrl.it ***www.seringsrl.it***

proponente
GESTISPORT soc.coop. - Carugate (MI)
ITALGREEN S.p.a. - Villa D'Adda (BG)
TIPIESSE srl - Villa D'Adda (BG)
Iccrea Bancalmpresa S.p.a. - Roma

ubicazione del progetto
via Giacomo Matteotti 18
Merate (LC)

scala: **-**

data: **30.05.2014**

Partenariato pubblico-privato mediante proposta di locazione finanziaria di opera pubblica per la progettazione, la ristrutturazione ed ampliamento, la manutenzione e la gestione del centro sportivo di Merate

redatto	controllato	approvato
DS	**SB**	**AI**

Progetto definitivo - Centro Sportivo Merate

commessa: **67s-12-C**

tavola

IMPIANTI MECCANICI
IMPIANTI TERMICI ED IDRICI
SCHEMA DI PRINCIPIO

numero tavola

M-100

\\192.168.1.4\Sering\01-CP\02-PRIVATI\2012\67s-12-C - consorzio ercole - piscina merate\04 - PROGETTO PUBBLICO\2014.04.17 PLC definitivo