planimetria generale

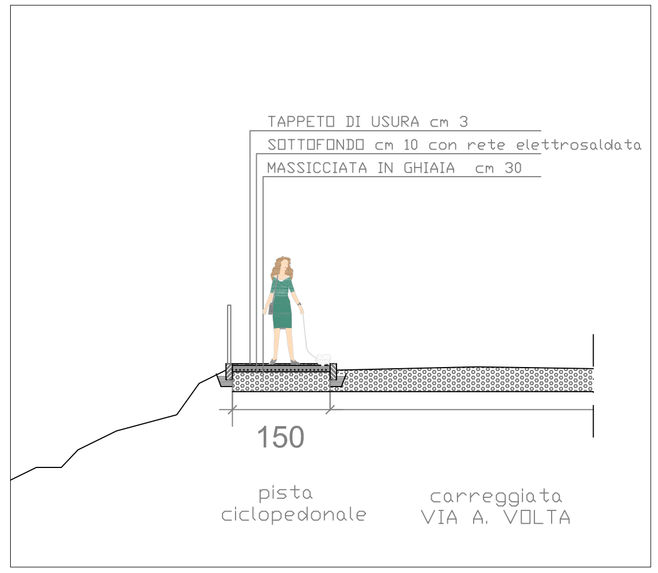

PARTICOLARE COSTRUTTIVO 1:50

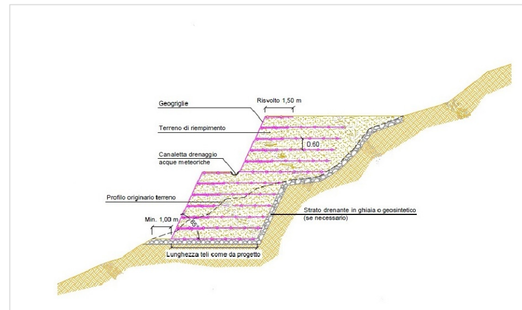

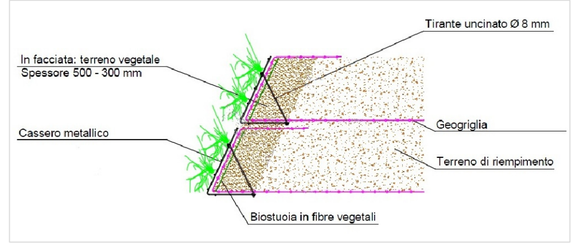

DETTAGLI TERRE ARMATE

vista panoramica

foto 1

foto 2

foto 3

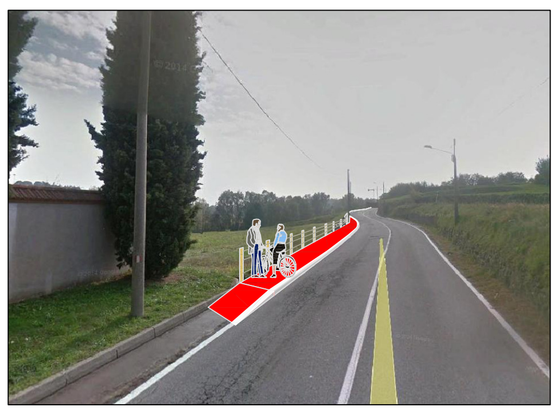

foto 4

foto 5

OPERA	PROGETTO DEFINITIVO - ESECUTIVO REALIZZAZIONE PISTA CICLO PEDONALE IN VIA ALESSANDRO VOLTA - MERATE	Città di MERATE
OGGETTO	PISTA CICLO PEDONALE STATO DI PROGETTO PLANIMETRIA, PARTICOLARI E SIMULAZIONE FOTO	TAV. N° 3
DATA: Agosto 2015	SCALA: 1:500 / 1:50	
IL PROGETTISTA	IL RESPONSABILE	