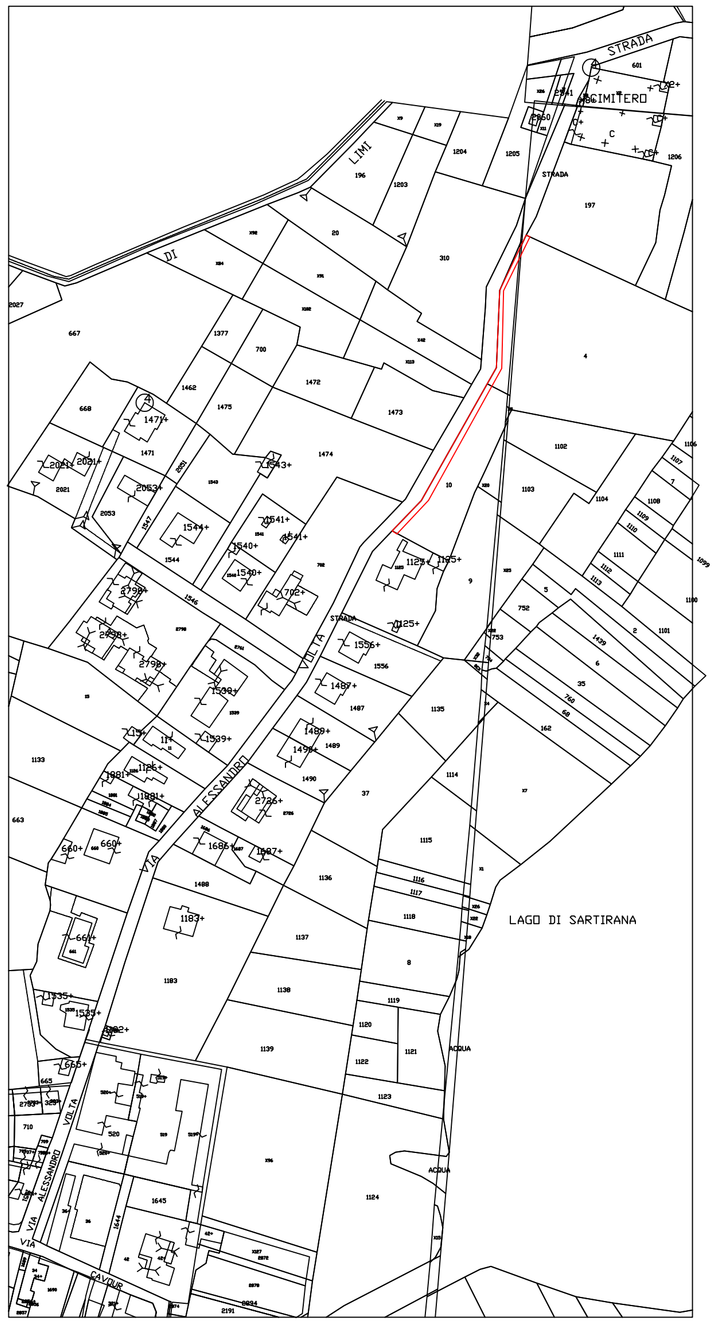

ESTRATTO DI MAPPA
Scala 1:2000

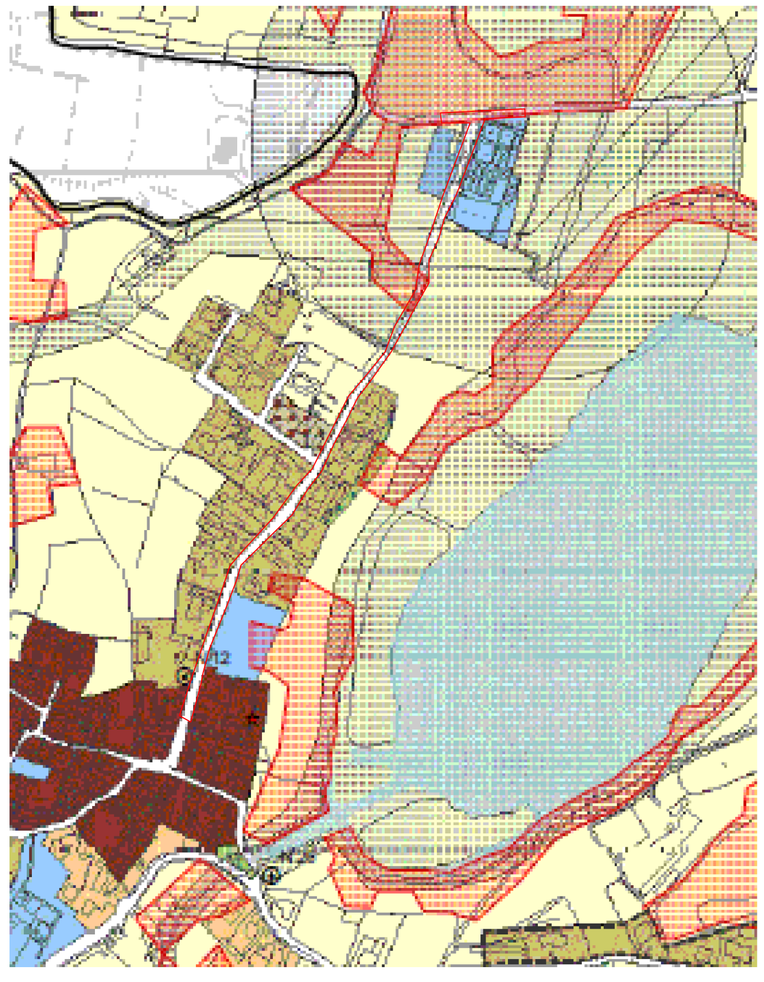

ESTRATTO DI PGT
no Scala

Area di intervento

OPERA
PROGETTO PRELIMINARE

REALIZZAZIONE PISTA CICLO PEDONALE
IN VIA ALESSANDRO VOLTA - MERATE

OGGETTO
INQUADRAMENTO URBANISTICO

ESTRATTO MAPPA E PGT

DATA: Agosto 2015

SCALA: varie

IL PROGETTISTA

IL RESPONSABILE

Città di MERATE

TAV. N° 1