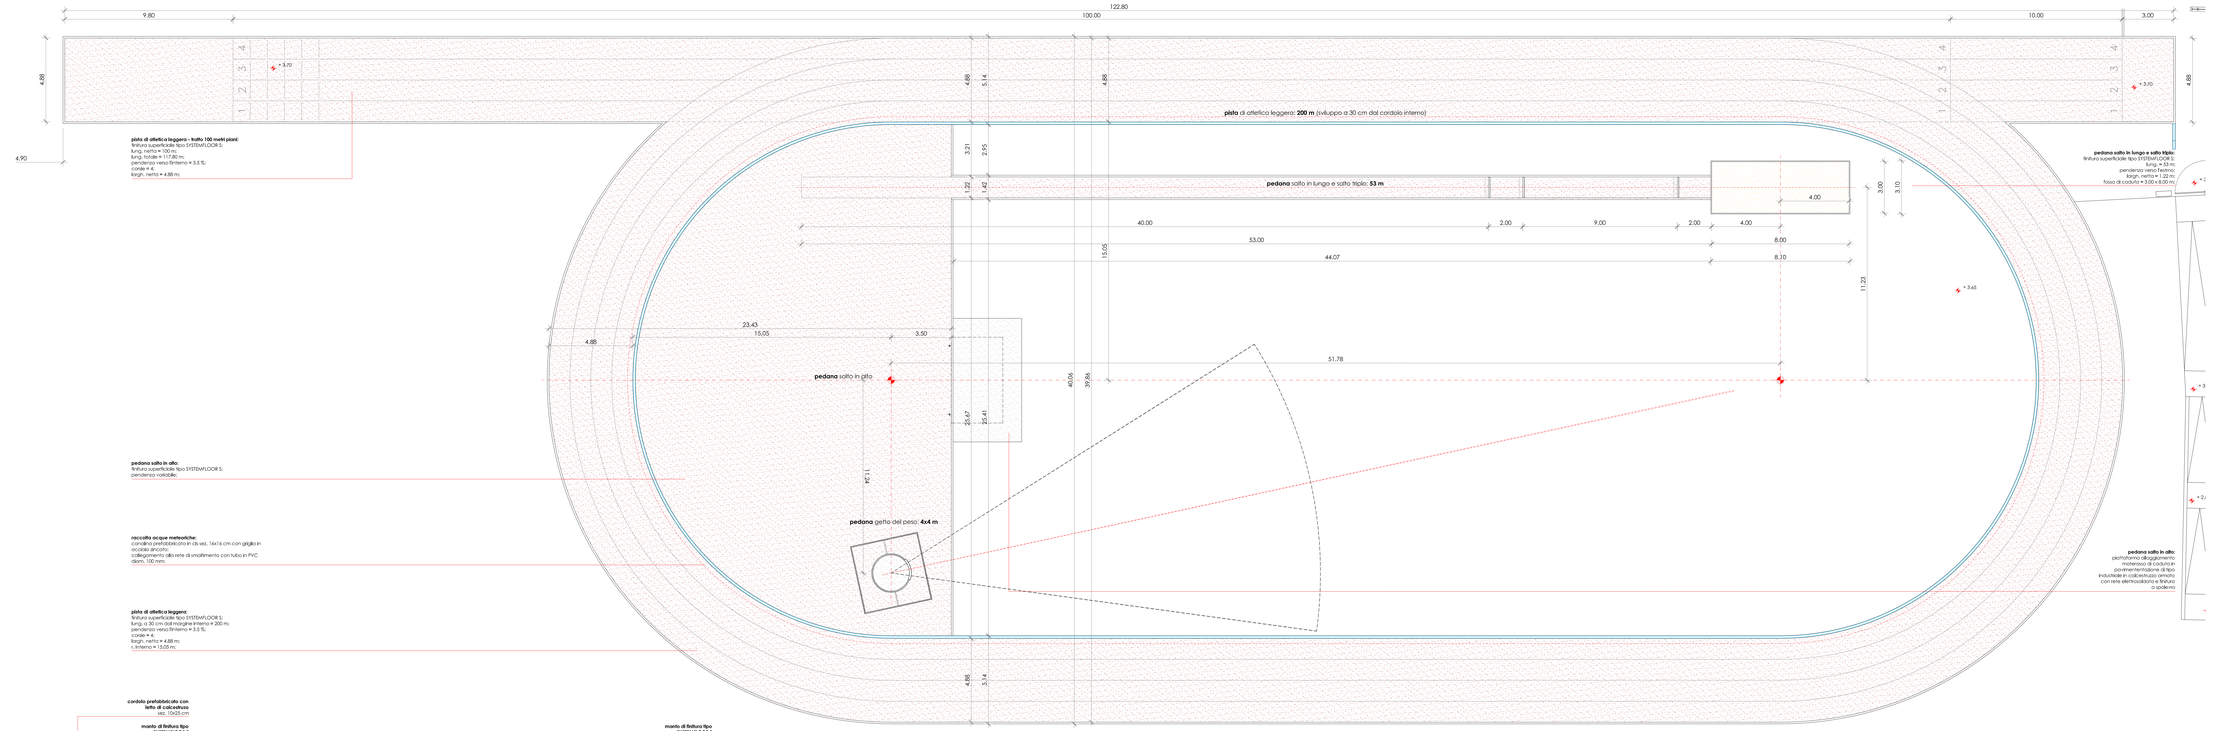


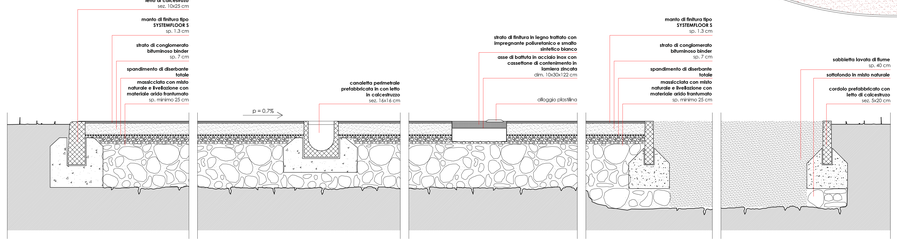


**sezione trasversale** pista e **sezione longitudinale** asse pedana salto in lungo | 1:10

**LEGENDA:**

- - - - assi di riferimento

+ centri curve

**Comune di MERATE**
Provincia di Lecco

Tavola: 05

Progetto: **PROGETTO ESECUTIVO**

**opere di urbanizzazione secondaria convenzionate:**
realizzazione di pista di atletica leggera ed opere relative complementari

Scala: 1 : 100

Data: **ott. 2014**

Aggiornamento:

progetto esecutivo

Oggetto:

**PROGETTO**
**particolari attrezzature sportive:**
- assonometria pista di atletica e pedane;
- particolari costruttivi attrezzature sportive;

Progettisti:

L'amministratore:

D+BM
via Vespucci 11 - Cisano Bergamasco (BG)
tel 035.4851010 fax 035.4851873
email dbmassociati@gmail.com

A TERMINI DI LEGGE SI RIBADISCE LA PROPRIETÀ DEI DISEGNI ORIGINALI CON DIVIETO DI RIPRODURLI E COMUNICARLI PER TERZI SENZA PRECEDENTE AUTORIZZAZIONE