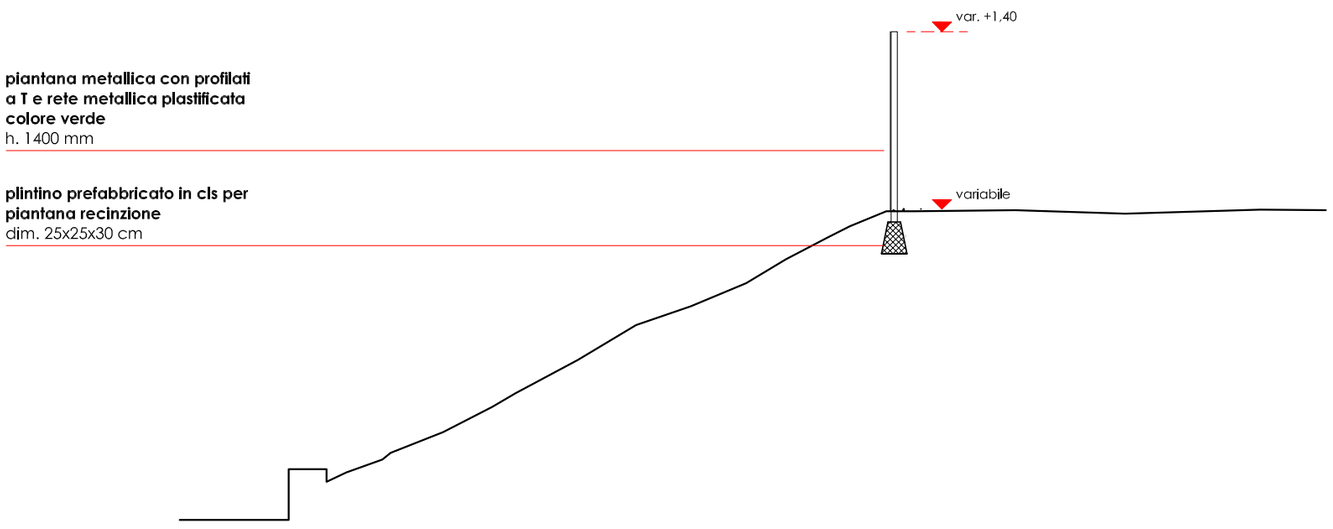

sezione trasversale A | sezione tipo recinzione prato | 1:50

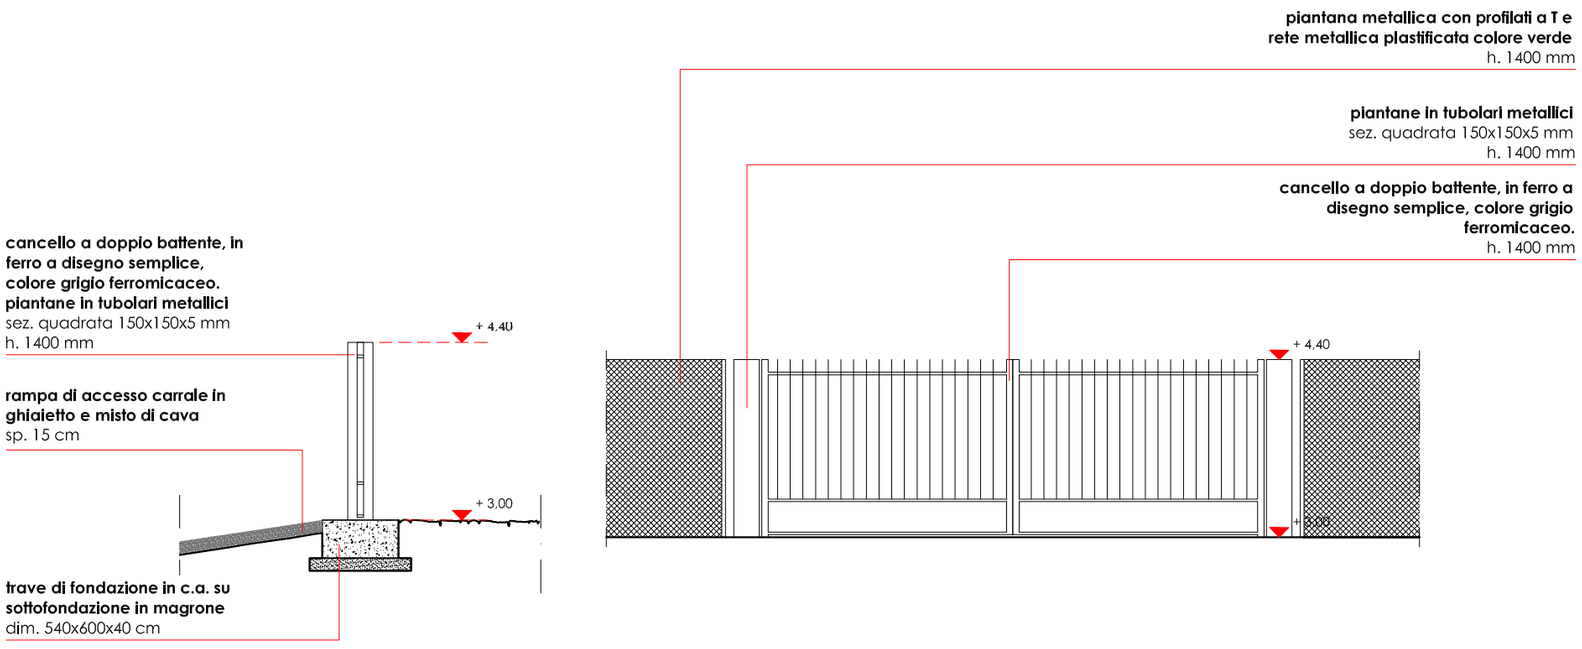

sezione trasversale B **e prospetto cancello** | 1:50

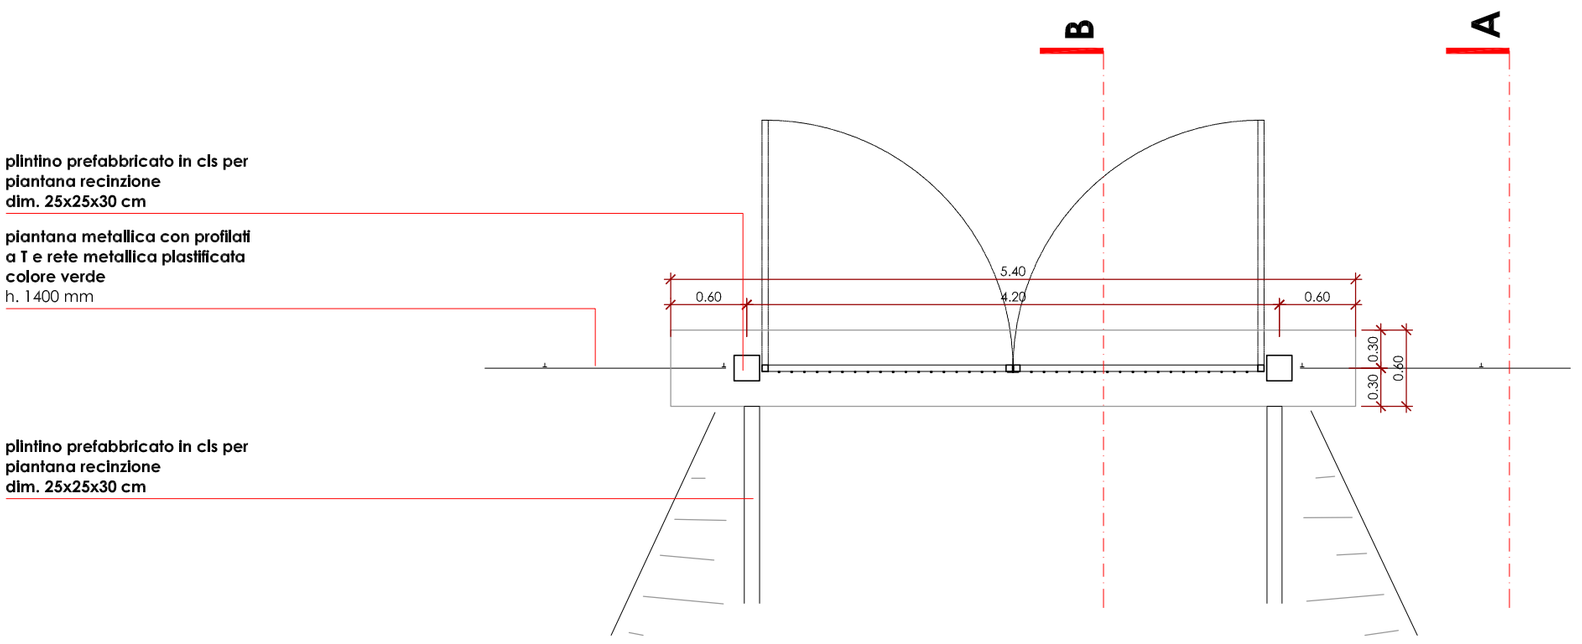

estratto planimetria area accesso carrale | 1:50

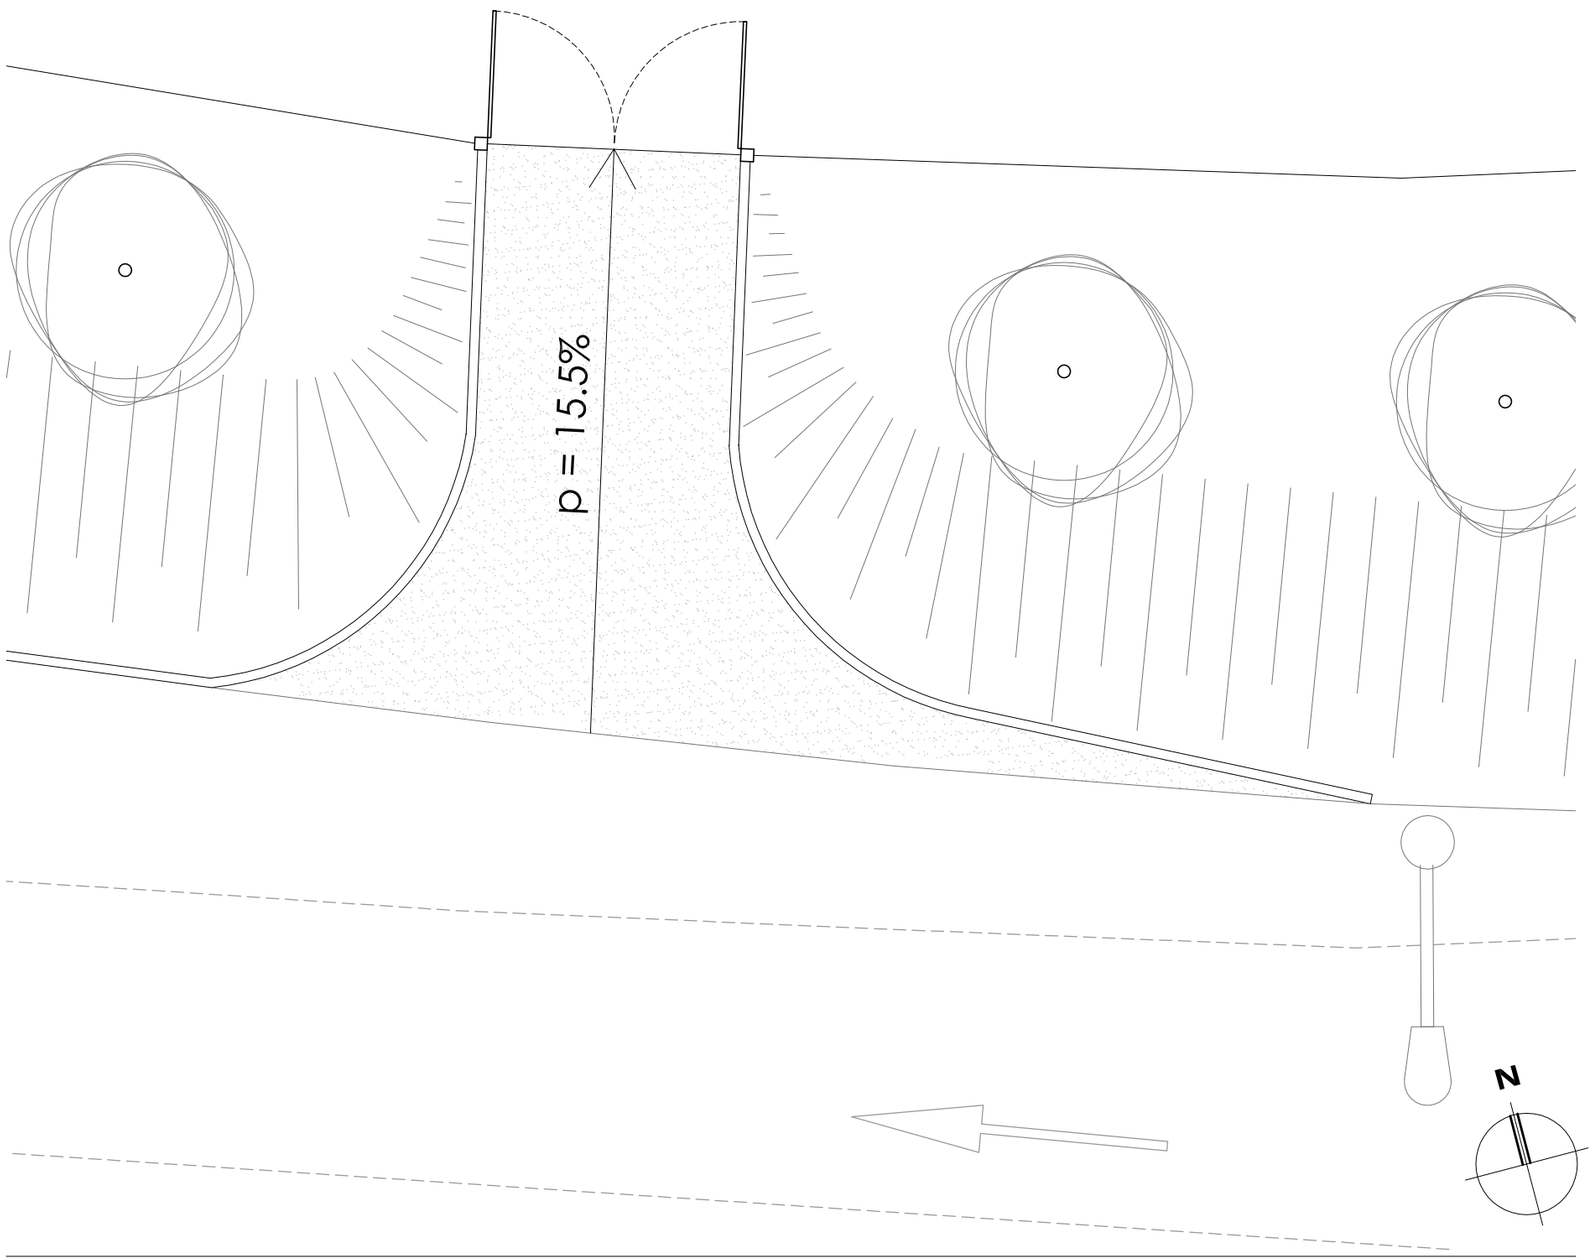

estratto planimetria area di accesso | 1:100

I committenti :

Progettista :

progetto esecutivo

aggiornamenti :

Oggetto :

PROGETTO
particolari accesso carrale:

- estratto planimetrico area accesso carrale;
- planimetria di dettaglio cancello;
- sezioni di dettaglio cancello;
- sezione tipo recinzione;

Comune di MERATE
Provincia di Lecco

Data : **ott. 2014**

Scala : **1 : 100** **1 : 50**

Tavola : 07

Progetto :

PROGETTO ESECUTIVO

opere di urbanizzazione secondaria convenzionata:
realizzazione di pista di atletica leggera ed opere relative complementari

D+BM ARCHITETTI ASSOCIATI
via Mazzini 17 - Cisano Bergamasco (BG)
tel 035.4381312 fax 035.4381875
e-mail dbmassociati@gmail.com

A TERMINI DI LEGGE SI RISERVA LA PROPRIETA' DI QUESTO DISEGNO CON DIVIETO DI RIPRODURLO O COMUNQUE RENDERLO NOTO A TERZI O A DITTE CONCORRENTI SENZA AUTORIZZAZIONE