PARTICOLARE SISTEMAZIONE RECINZIONE

PIANTA SCALA 1:100

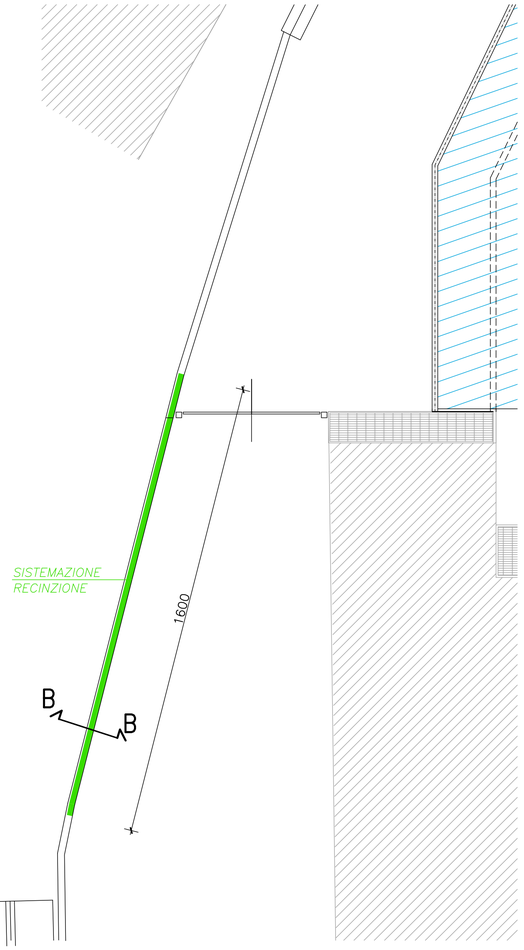

SEZIONE B–B SCALA 1:50

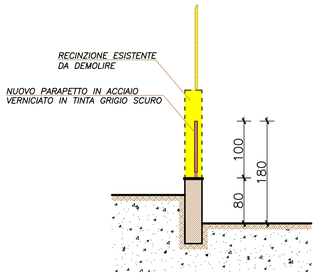

SEZIONE B–B SCALA 1:50

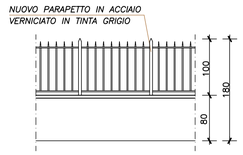

PARTICOLARE MURO DA RICOSTRUIRE

PIANTA SCALA 1:100

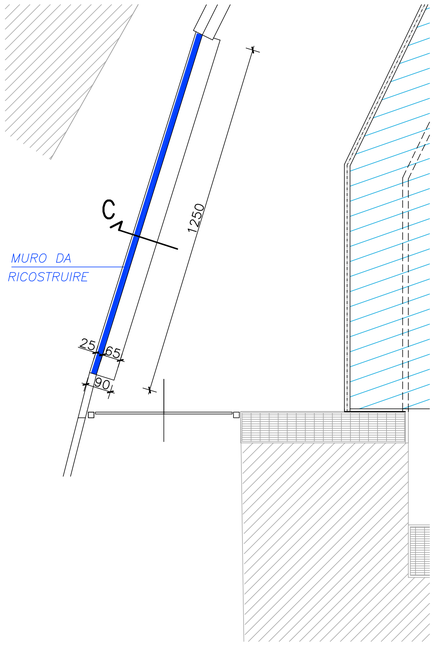

SEZIONE C

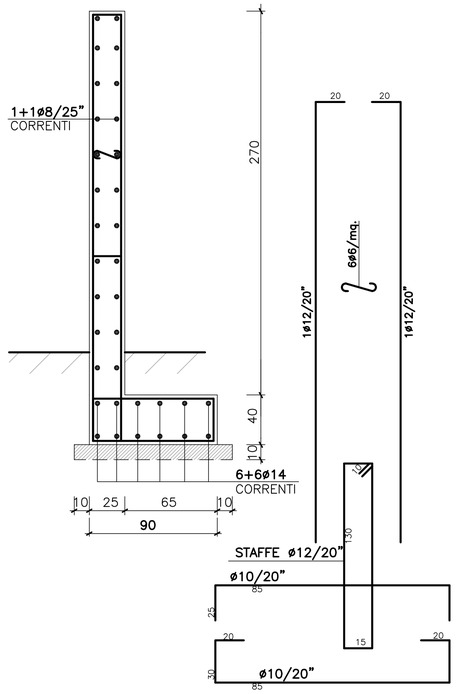

PARTICOLARE CANCELLO CARRALE

PIANTA SCALA 1:50

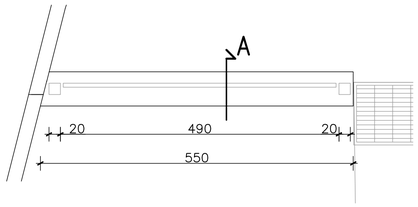

PROSPETTO SCALA 1:50

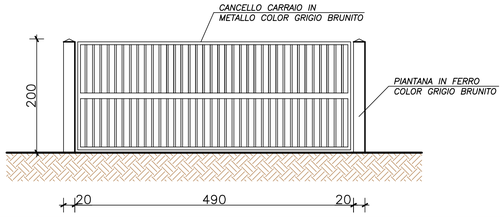

SEZIONE A

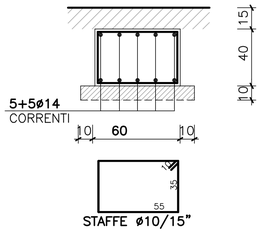

PLANIMETRIA PIANO TERRA

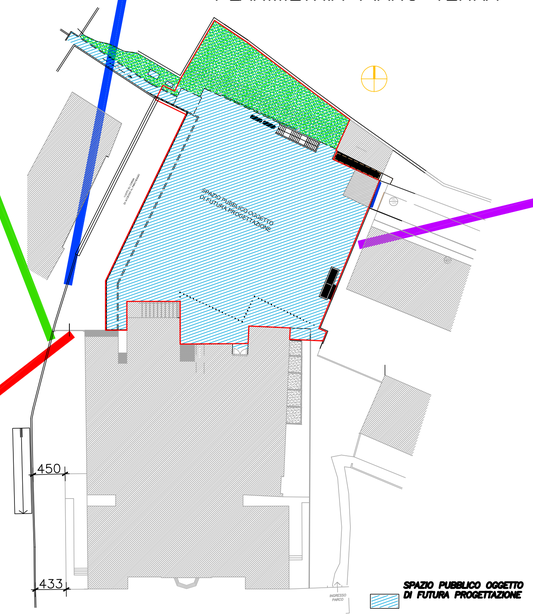

SISTEMAZIONE PORFIDO

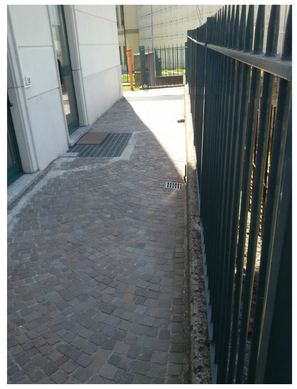

PROGETTO

PROGETTO DEFINITIVO/ESECUTIVO

pratica: ../15

CONSEGNA:	Progetto	Data:
	01	10-03-16

AGGIORNAMENTO:

RIVA studio progettazione e calcolo strutturale urbanistica

dott. ing. RIVA GIUSEPPE
MERATE (LC) Via Turati N. 4
TEL./FAX. 039/9905205
C.F. RVIGPP66M18E507J
albo ing. Lecco n. 320

comune: MERATE (LC)

committente: COMUNE DI MERATE

progetto: REALIZZAZIONE PARCHEGGIO INTERRATO IN ADIACENZA AL MUNICIPIO

oggetto: PARTICOLARI COSTRUTTIVI

progettista

committente

disegnatore: Th

per controllo:

riferimento:

tavola n. 7

scala: 1:20 1:200

IL PRESENTE DISEGNO E' TUTELATO A NORMA DI LEGGE E NON PUO' ESSERE RIPRODOTTO SENZA AUTORIZZAZIONE