SEZIONE A–A

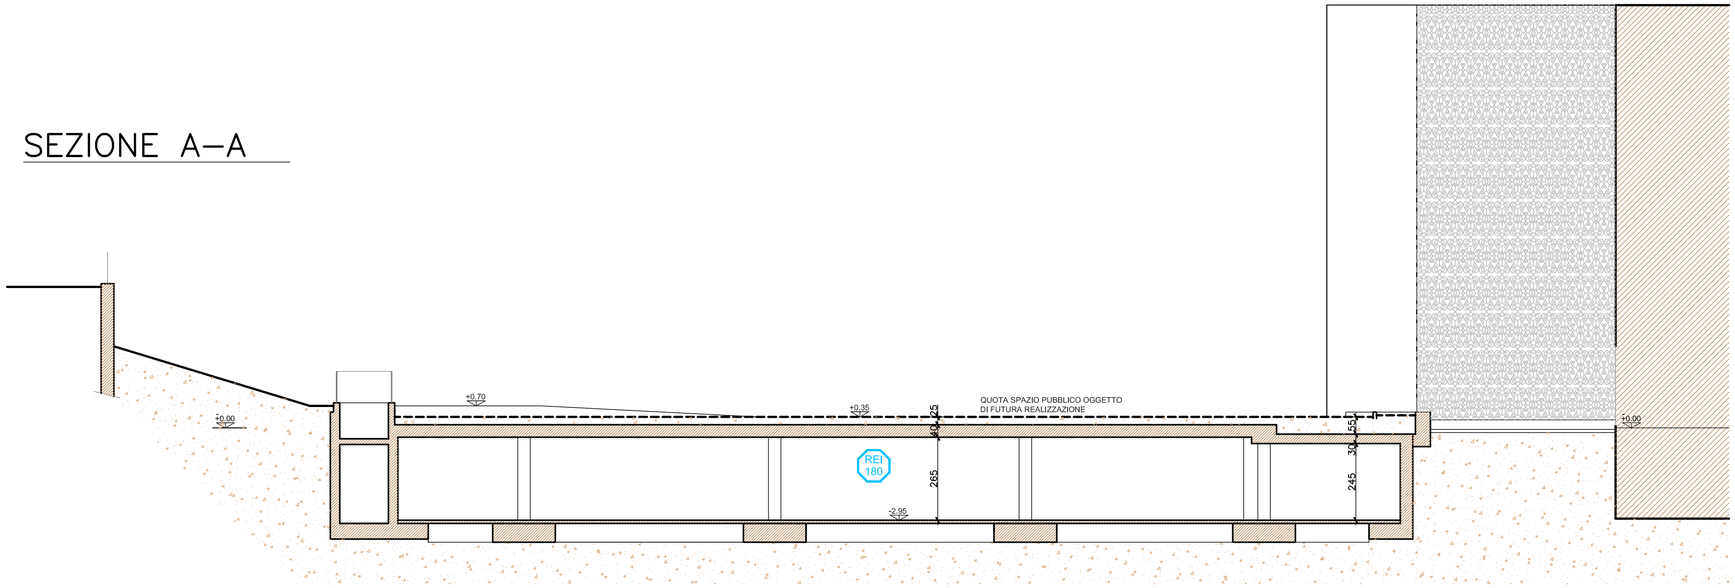

SEZIONE D–D

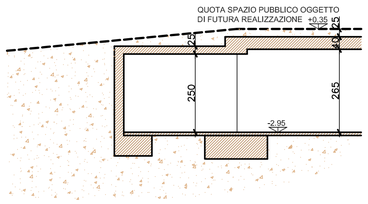

SEZIONE B–B

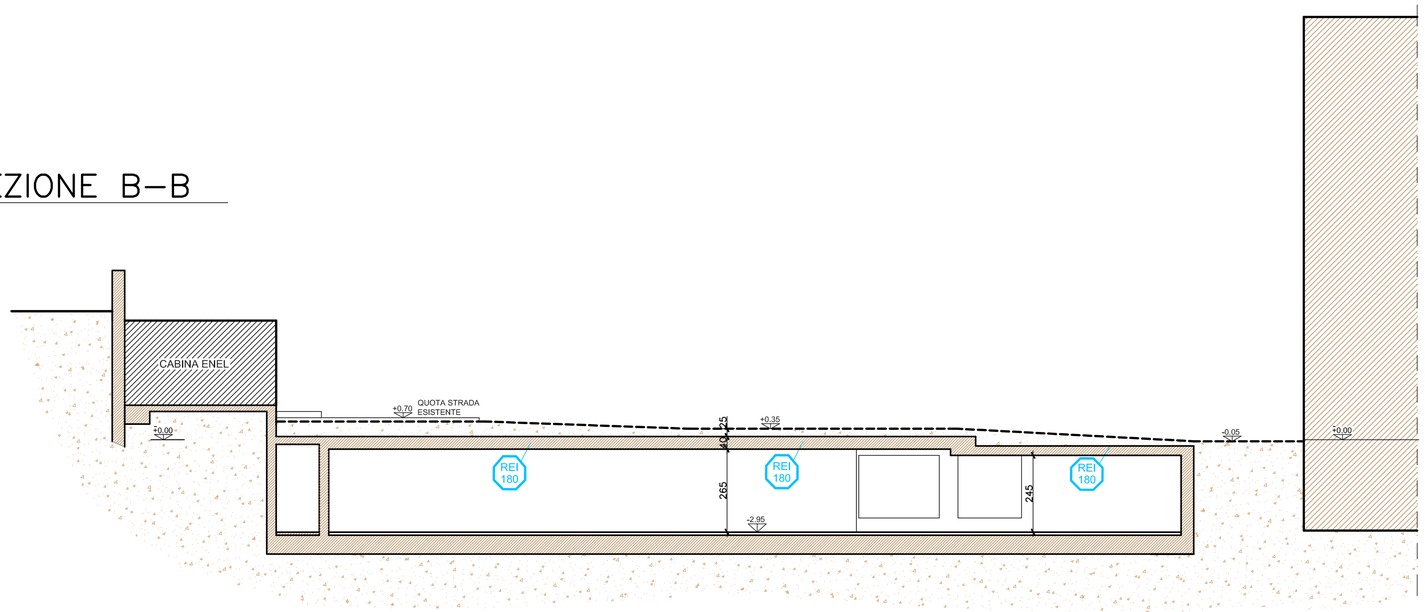

SEZIONE C–C

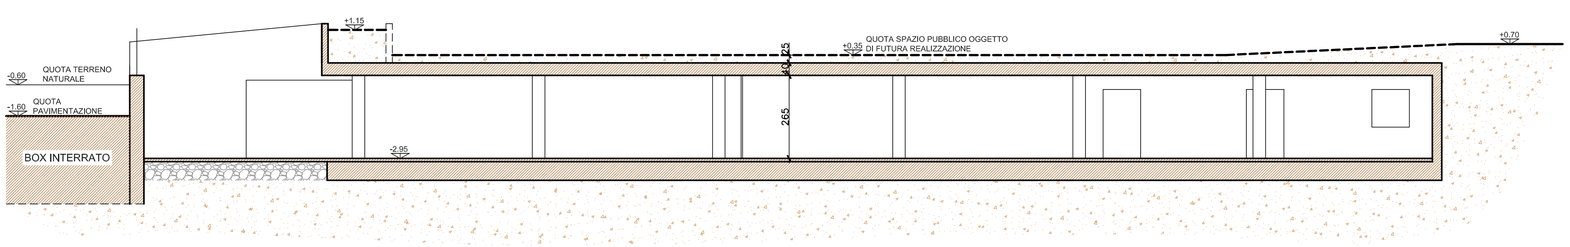

LEGENDA

REI 180 — SOLAIO REI 180

PROGETTO

PROGETTO PRELIMINARE

pratica: ../15

RIVA studio
progettazione e calcolo strutturale urbanistica
dott. ing. RIVA GIUSEPPE
MERATE (LC) Via Turati N. 4
TEL./FAX. 039/9905205
C.F. RVIGPP66M18E507J
albo ing. Lecco n. 320

comune: MERATE (LC)

committente: COMUNE DI MERATE

progetto: REALIZZAZIONE PARCHEGGIO INTERRATO IN ADIACENZA AL MUNICIPIO

oggetto: SEZIONI

progettista

committente

	Progetto	Data:
CONSEGNA:	01	18–02–15
AGGIORNAMENTO:	02	04–05–15
	03	03–11–15

disegnatore: Th

per controllo:

riferimento:

tavola n. 4*

scala: 1:100

IL PRESENTE DISEGNO E' TUTELATO A NORMA DI LEGGE E NON PUO' ESSERE RIPRODOTTO SENZA AUTORIZZAZIONE