PLANIMETRIA PIANO TERRA

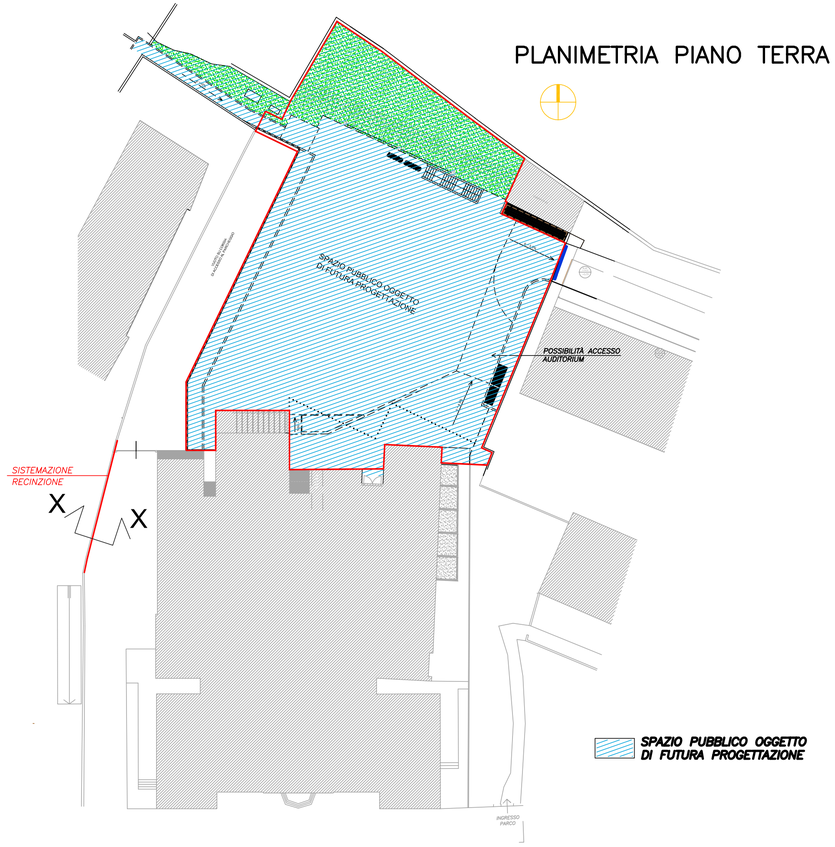

SEZIONE X–X
STATO DI FATTO

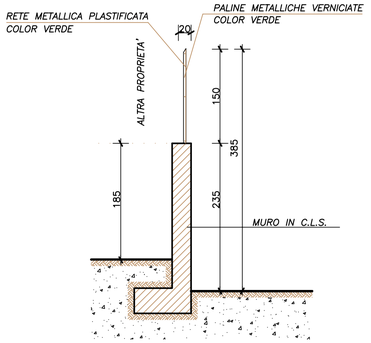

PROSPETTO
STATO DI FATTO

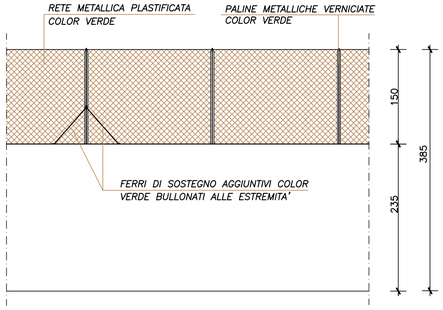

SEZIONE X–X
COMPARATIVA

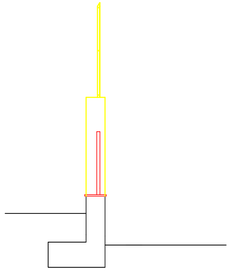

PROSPETTO
COMPARATIVA

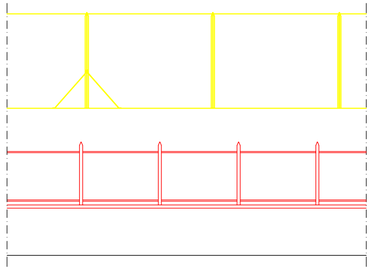

SEZIONE
COLLEGAMENTO PARCHEGGIO

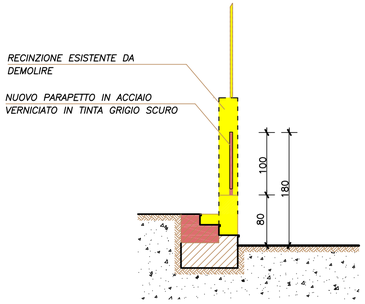

PROSPETTO
COLLEGAMENTO PARCHEGGIO

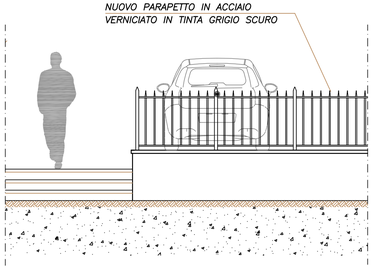

SEZIONE X–X
PROGETTO

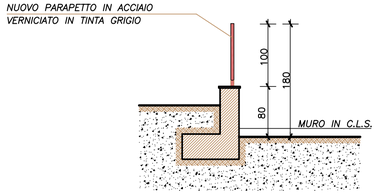

PROSPETTO
PROGETTO

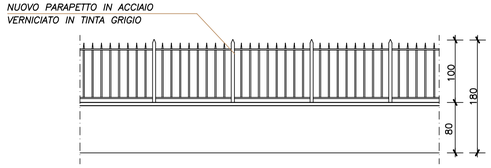

PROGETTO

PROGETTO PRELIMINARE

pratica: .../15

RIVA studio
progettazione e calcolo strutturale urbanistica
dott. ing. RIVA GIUSEPPE
MERATE (LC) Via Turati N. 4
TEL./FAX. 039/9905205
C.F. RVIGPP66M18E507J
albo ing. Lecco n. 320

comune: MERATE (LC)

committente: COMUNE DI MERATE

progetto: REALIZZAZIONE PARCHEGGIO INTERRATO IN ADIACENZA AL MUNICIPIO

oggetto: PARTICOLARI RECINZIONE

progettista

committente

	Progetto	Data:
CONSEGNA:	01	18–02–15
AGGIORNAMENTO:	02	04–05–15
	03	03–11–15

disegnatore: Th

per controllo:

riferimento:

tavola n. 5*

scala: 1:50

IL PRESENTE DISEGNO E' TUTELATO A NORMA DI LEGGE E NON PUO' ESSERE RIPRODOTTO SENZA AUTORIZZAZIONE