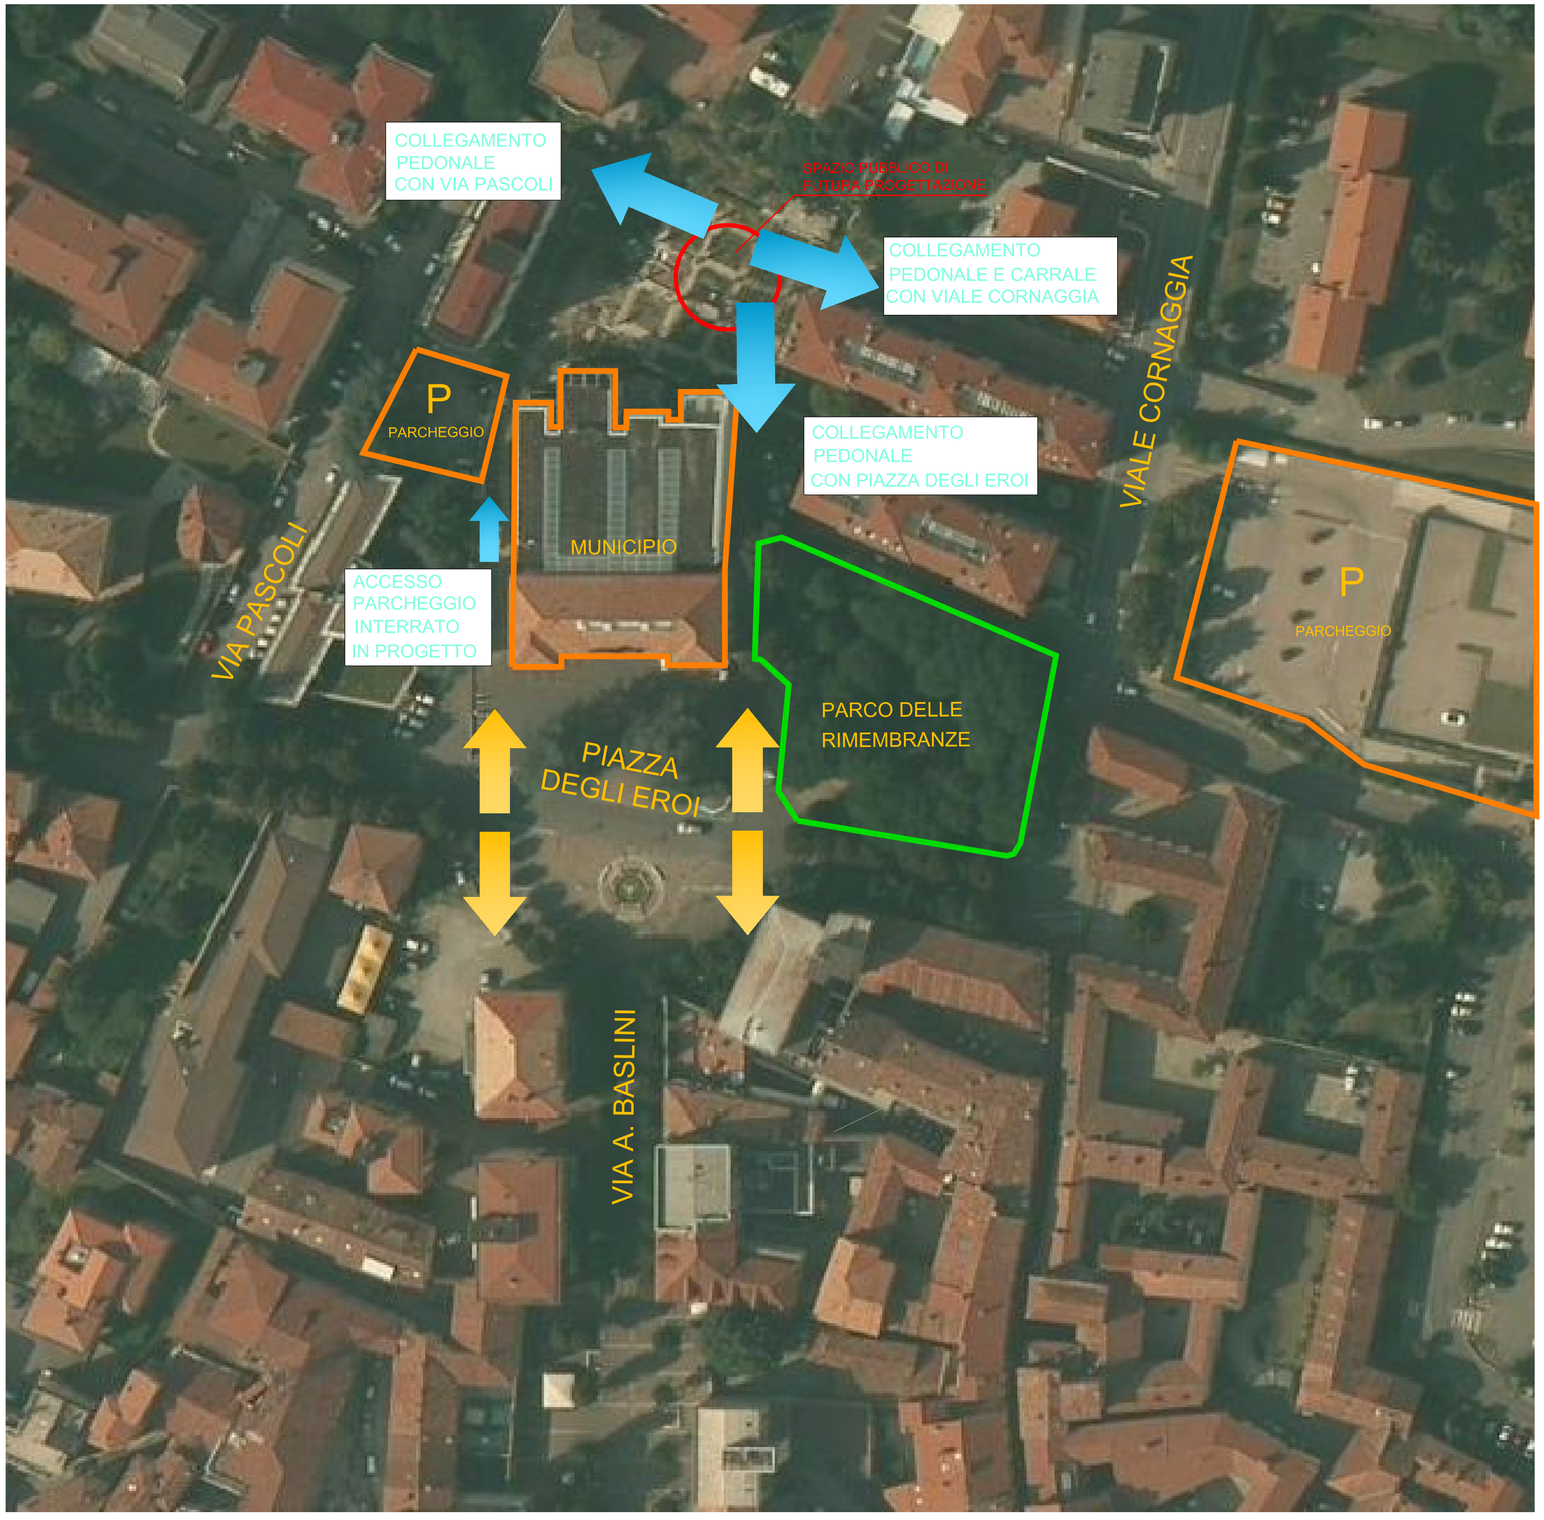

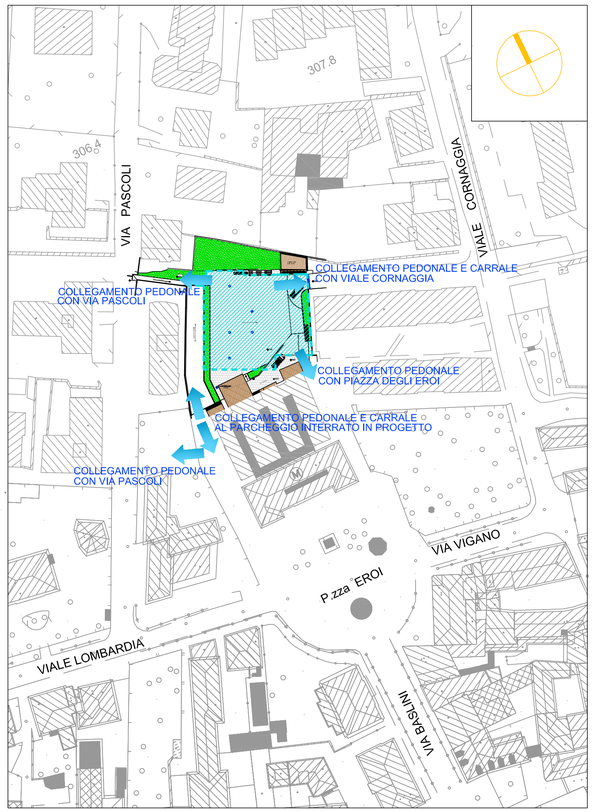

CENTRALITÀ STRATEGICA
DEL'AREA OGGETTO DI INTERVENTO

CONNESSIONE CON VIA BASLINI

PROGETTO PRELIMINARE

RIVA studio
progettazione e calcolo strutturale urbanistica
dott. ing. RIVA GIUSEPPE
MERATE (LC) Via Turati N. 4
TEL./FAX. 039/9905205
C.F. RVIGPP66M18E507J
albo ing. Lecco n. 320

comune: **MERATE (LC)**

committente: **COMUNE DI MERATE**

progetto: **REALIZZAZIONE PARCHEGGIO INTERRATO IN ADIACENZA AL MUNICIPIO**

oggetto: **INQUADRAMENTO**

progettista

committente

pratica: ../15

	Progetto	Data:
CONSEGNA:	01	18-02-15
AGGIORNAMENTO:	02	04-05-15
	03	03-11-15

disegnatore: Th

per controllo:

riferimento:

tavola n. 0*

scala: 1:1000

IL PRESENTE DISEGNO E' TUTELATO A NORMA DI LEGGE E NON PUO' ESSERE RIPRODOTTO SENZA AUTORIZZAZIONE