PLATEA DI FONDAZIONE scala 1:50

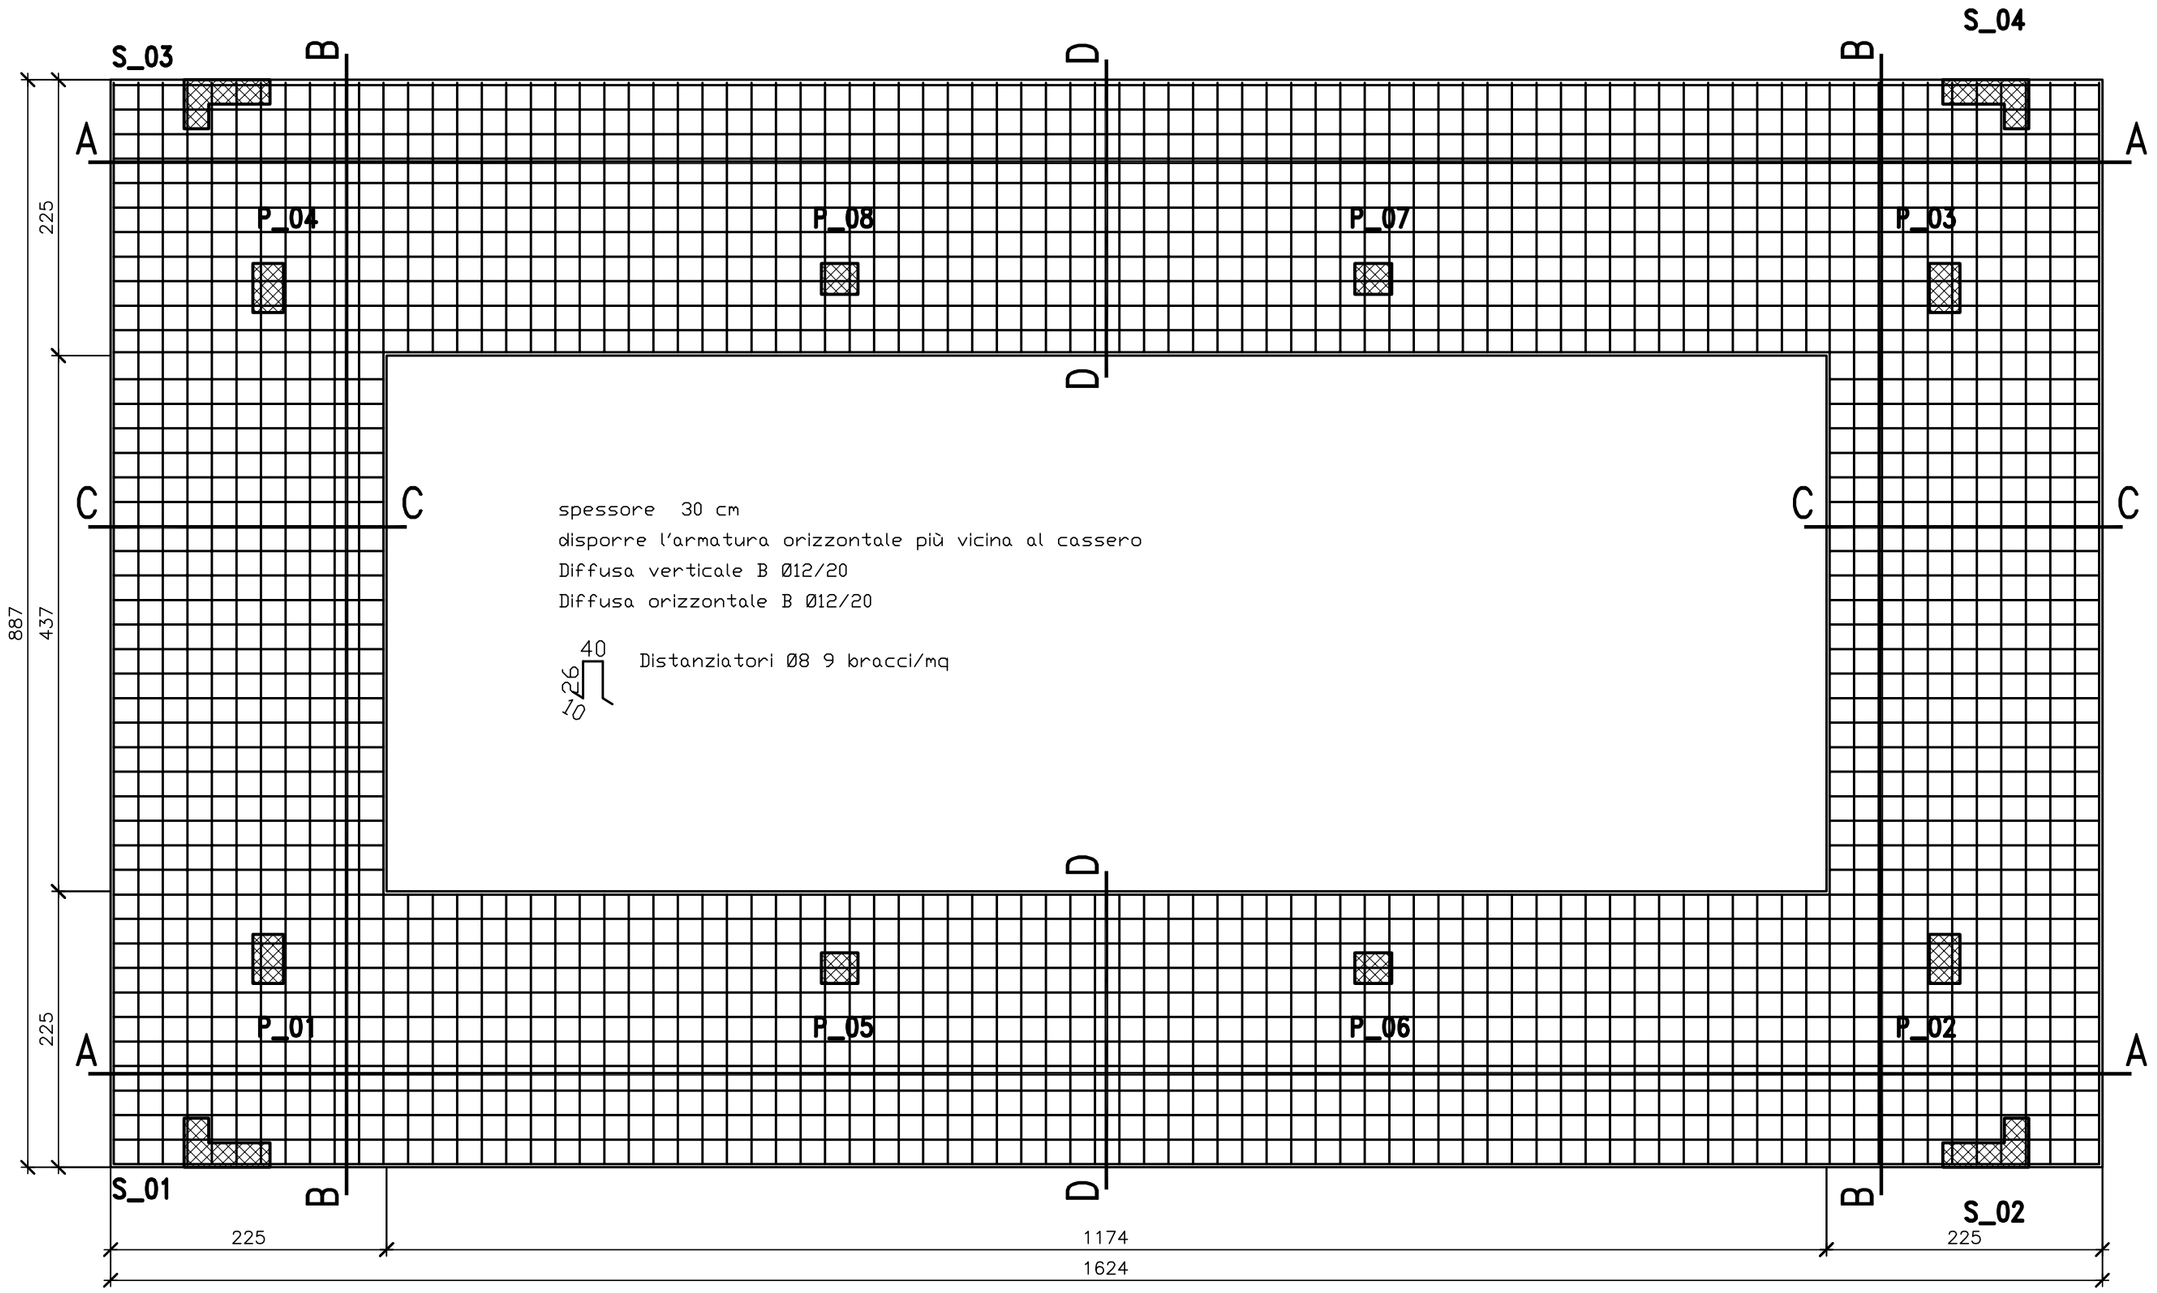

SEZ A

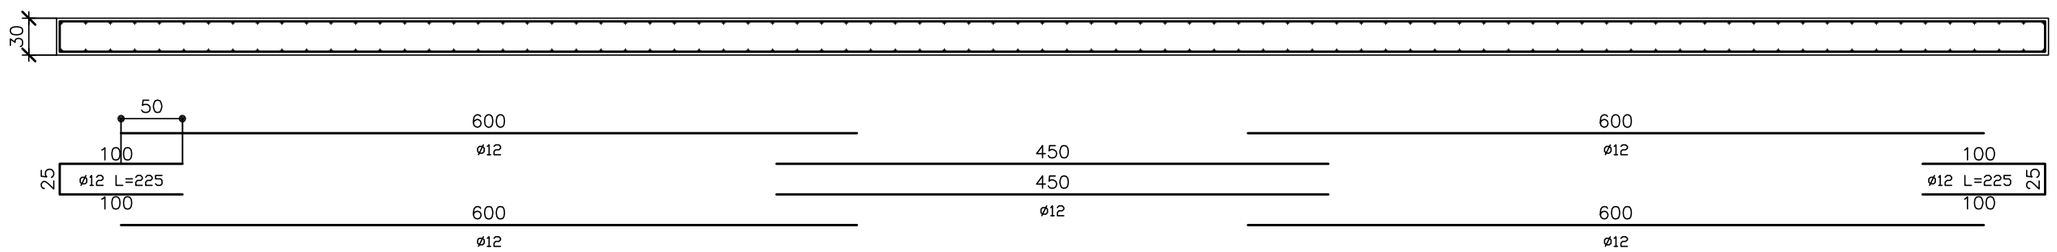

SEZ B

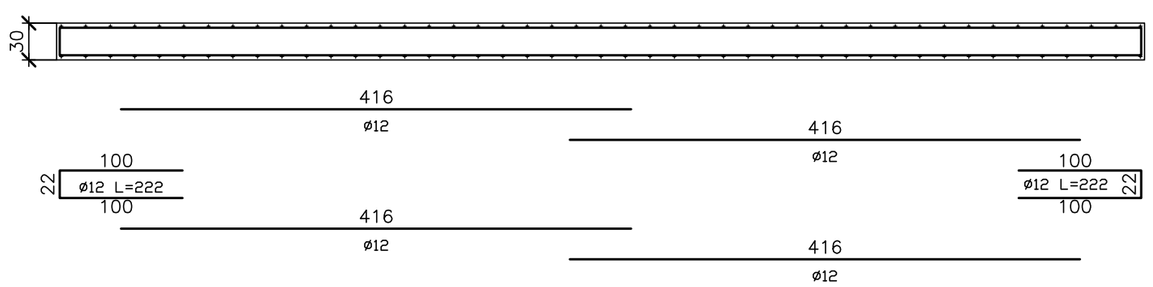

SEZ C

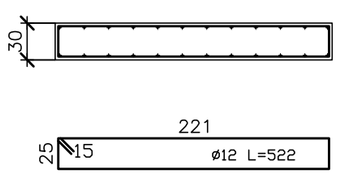

SEZ D

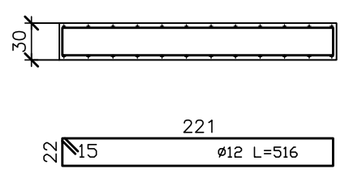

giuseppe cerrano architetto

via Salvador Allende 4
Merate (Lecco)
tel./fax 039 599043
cerrano@architettocerrano.com

COMUNE DI MERATE — PROVINCIA DI LECCO

OPERA: REALIZZAZIONE SPOGLIATOI E IMPIANTO DI ILLUMINAZIONE PISTA DI ATLETICA

FASE PROGETTUALE: PROGETTO ESECUTIVO

ServiziTecnici.it srl — Diagnosi e controlli Edilizi

TITOLO: - Armatura platea di fondazione

COMMITTENTE - TIMBRO E FIRMA: Comune di Merate - P.zza degli Eroi, 3

TIMBRO IMPRESA COSTRUTTRICE

TAV. N.: 02

SCALA 1:50

DATA: FEBBRAIO 2016

TIMBRO PROGETTISTA

REV.	MOTIVAZIONE

A termini di legge sono vietate le riproduzioni anche parziali non preventivamente autorizzate.