- - - - FINITO

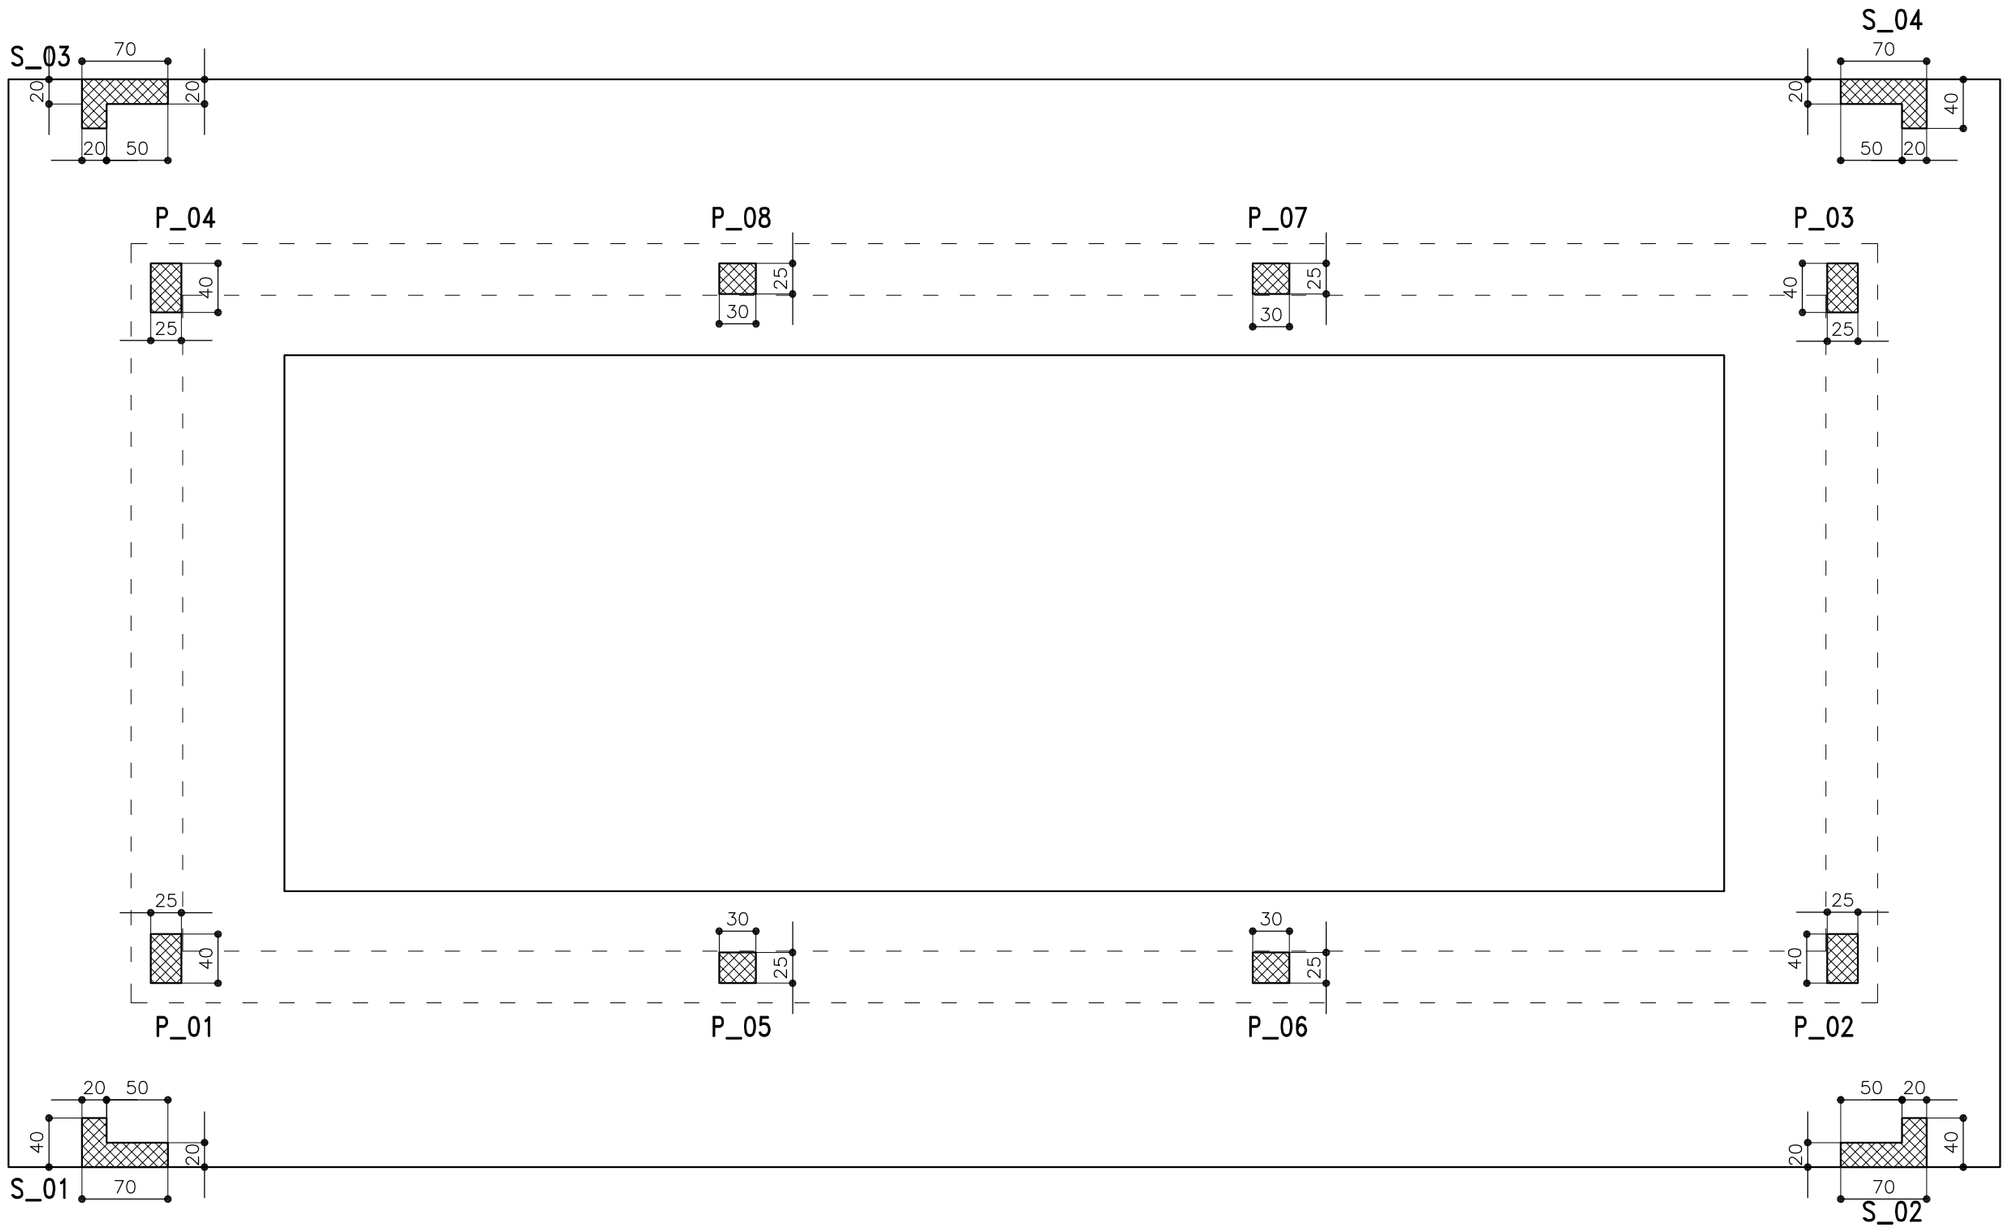

via Salvador Allende 4
Merate (Lecco)
tel./fax 039 599043
cerrano@architettocerrano.com

giuseppe cerrano architetto

COMUNE DI MERATE — PROVINCIA DI LECCO

OPERA: REALIZZAZIONE SPOGLIATOI E IMPIANTO DI ILLUMINAZIONE PISTA DI ATLETICA

FASE PROGETTUALE: PROGETTO ESECUTIVO

ServiziTecnici.it srl — Diagnosi e controlli Edilizi

TITOLO: - Nomenclatura pilastri e setti

COMMITTENTE - TIMBRO E FIRMA: Comune di Merate - P.zza degli Eroi, 3

TIMBRO IMPRESA COSTRUTTRICE

TAV. N.: 03

SCALA: 1:50

REV.	MOTIVAZIONE

TIMBRO PROGETTISTA

DATA: FEBBRAIO 2016

A termini di legge sono vietate le riproduzioni anche parziali non preventivamente autorizzate.