S_03
spessore 20 cm
disporre l'armatura orizzontale più vicina al cassero
Diffusa verticale Ø8/15
Diffusa orizzontale Ø8/20

Distanziatori Ø8 9 bracci/mq

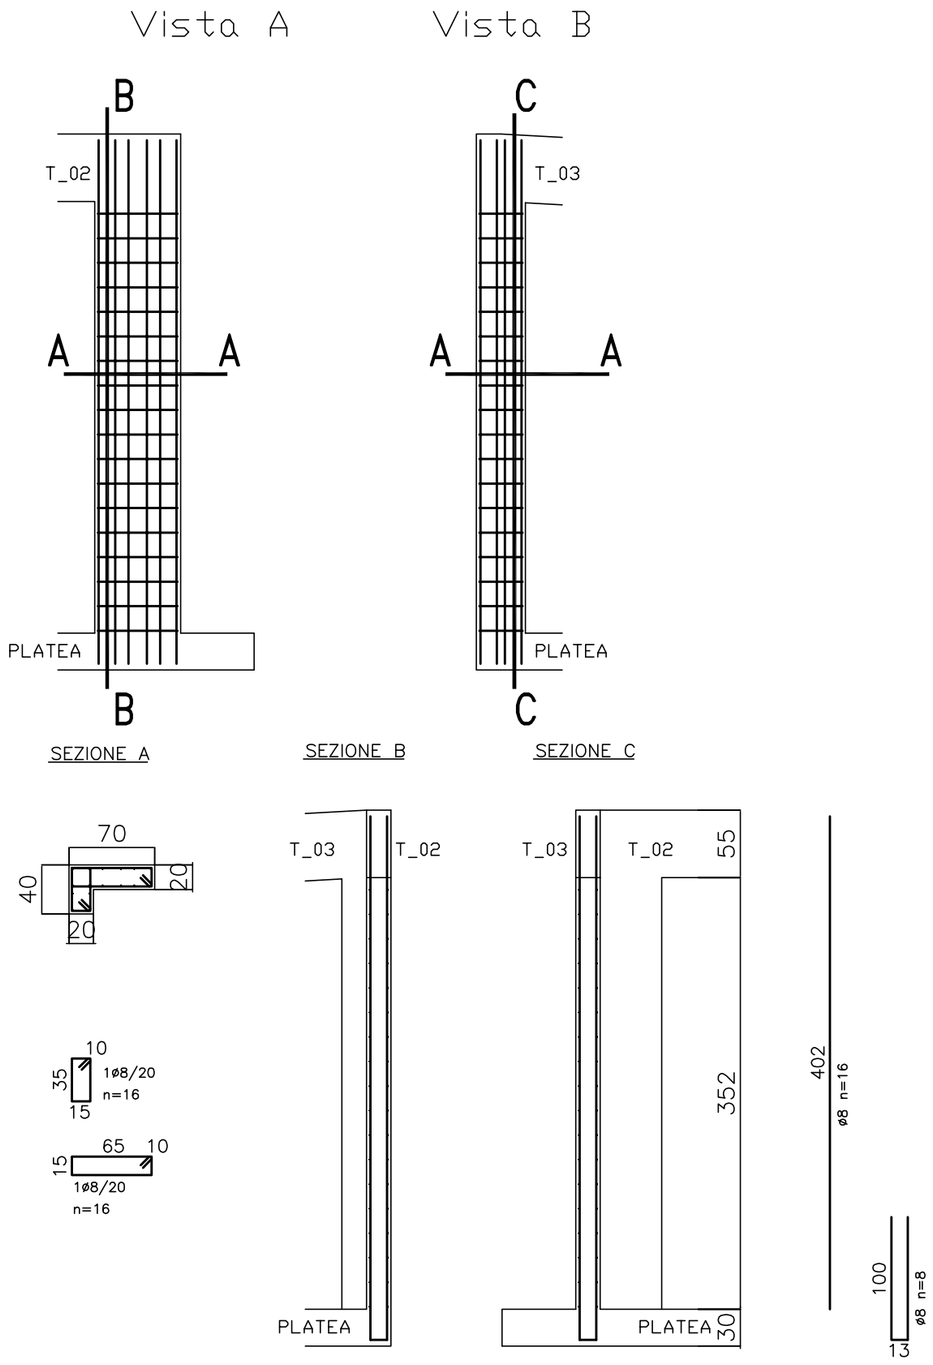

S_04
spessore 20 cm
disporre l'armatura orizzontale più vicina al cassero
Diffusa verticale Ø8/15
Diffusa orizzontale Ø8/20

Distanziatori Ø8 9 bracci/mq

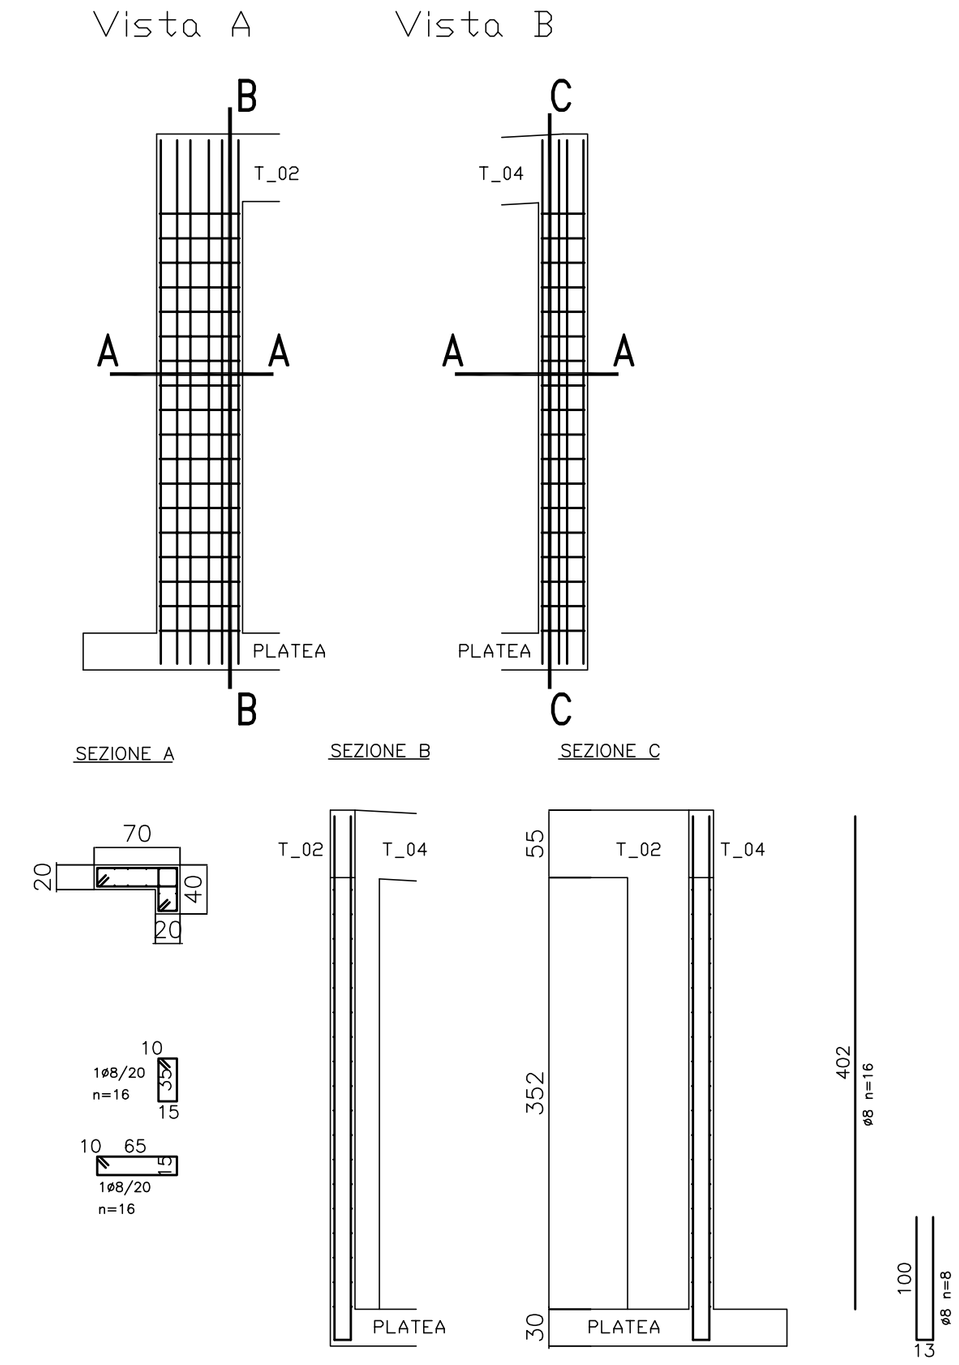

giuseppe cerrano architetto

via Salvador Allende 4
Merate (Lecco)
tel./fax 039 599043
cerrano@architettocerrano.com

COMUNE DI MERATE — PROVINCIA DI LECCO

OPERA: REALIZZAZIONE SPOGLIATOI E IMPIANTO DI ILLUMINAZIONE PISTA DI ATLETICA

FASE PROGETTUALE: PROGETTO ESECUTIVO

ServiziTecnici.it srl — Diagnosi e controlli Edilizi

TITOLO: - Armatura setti 03 e 04

COMMITTENTE - TIMBRO E FIRMA: Comune di Merate - P.zza degli Eroi, 3

TIMBRO IMPRESA COSTRUTTRICE

TAV. N.: 05

SCALA: 1:50

DATA: FEBBRAIO 2016

TIMBRO PROGETTISTA

REV.	MOTIVAZIONE

A termini di legge sono vietate le riproduzioni anche parziali non preventivamente autorizzate.