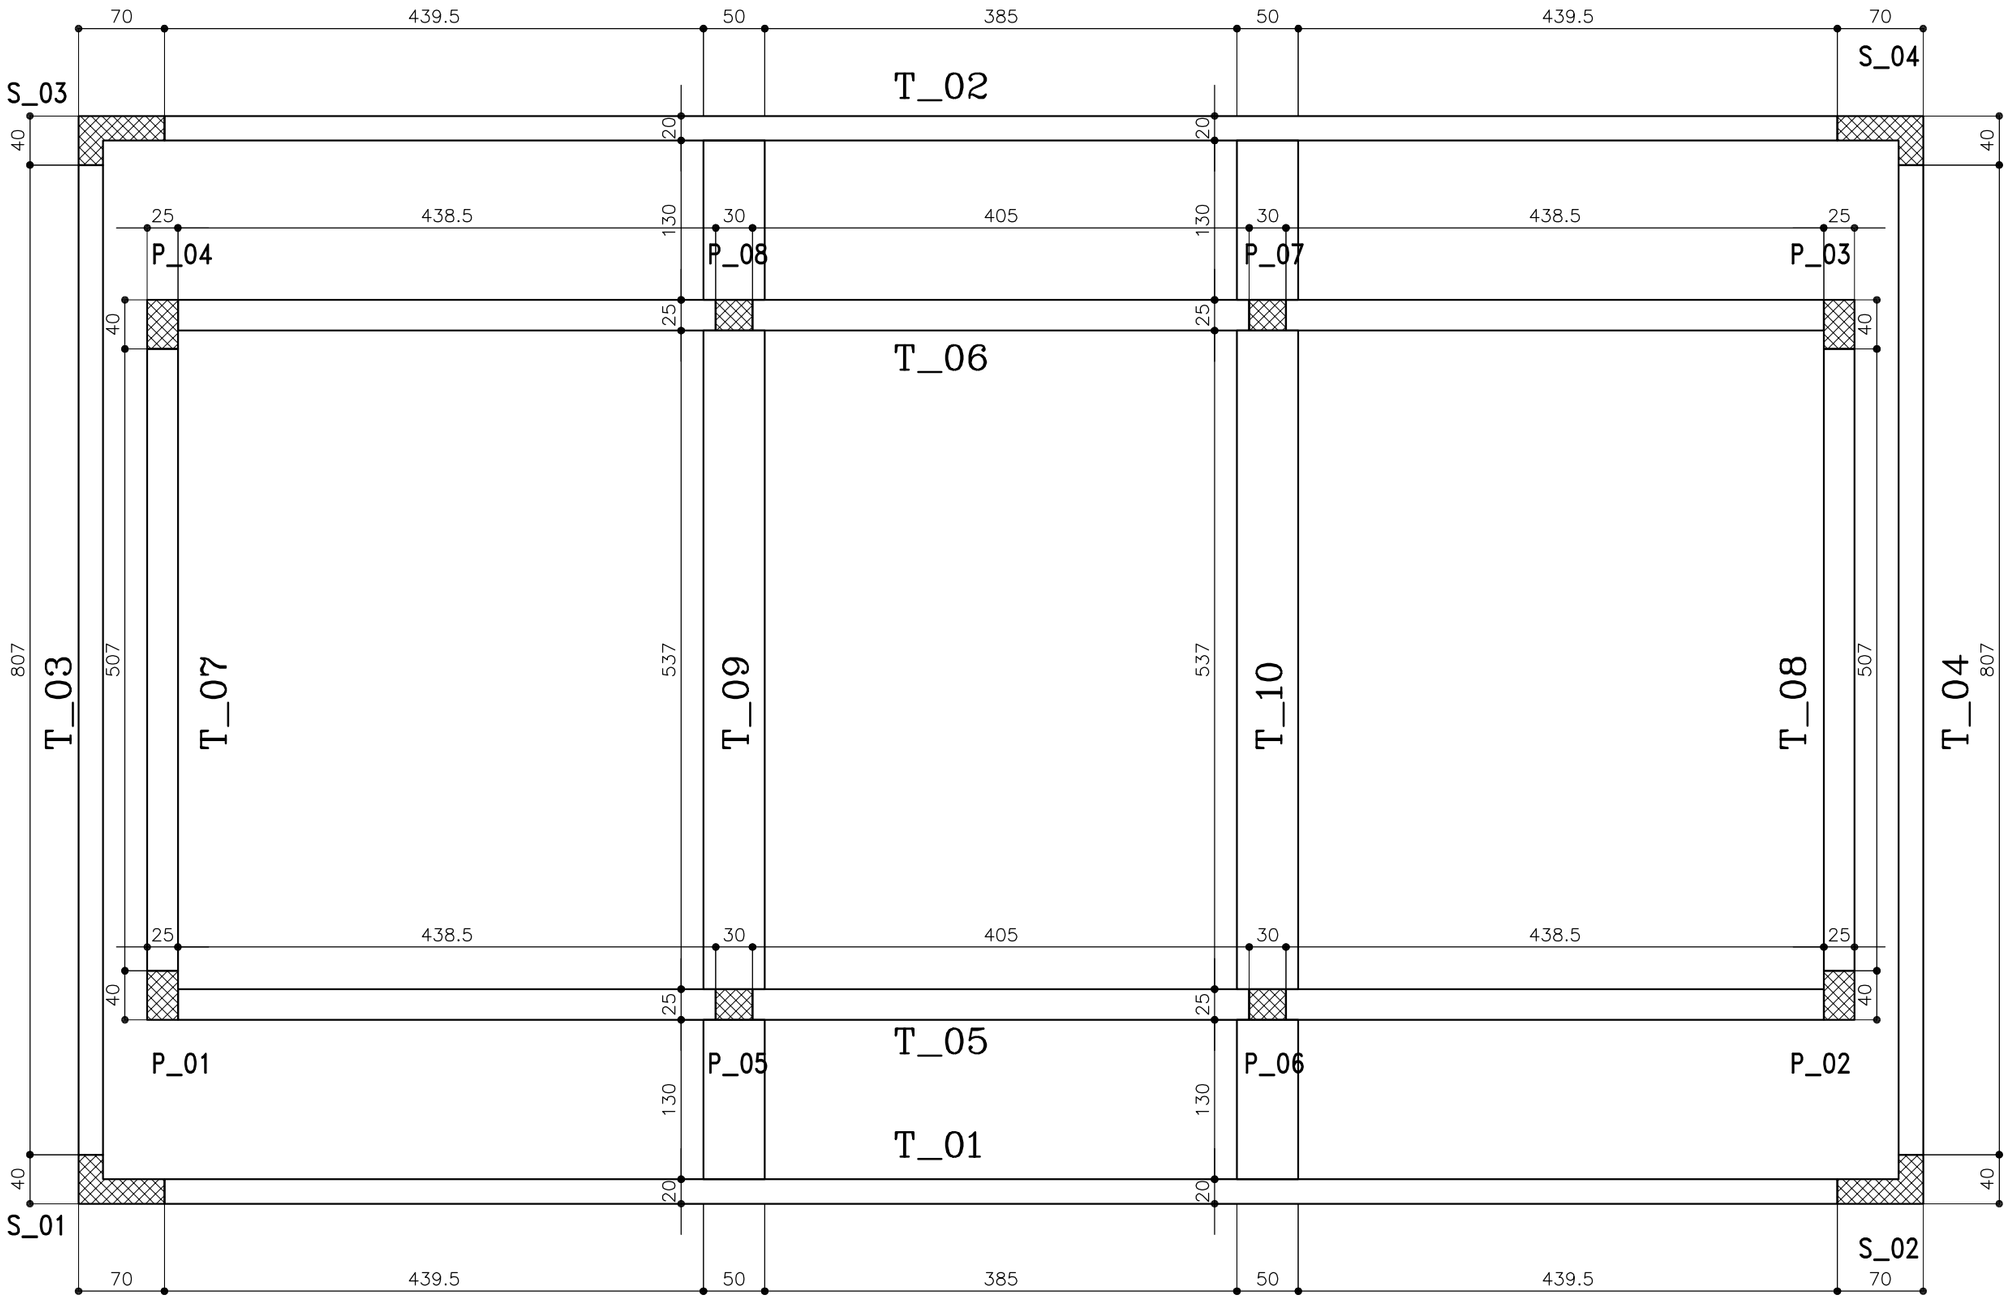

giuseppe cerrano architetto

via Salvador Allende 4
Merate (Lecco)
tel./fax 039 599043
cerrano@architettocerrano.com

COMUNE DI MERATE

PROVINCIA DI LECCO

OPERA

REALIZZAZIONE SPOGLIATOI E IMPIANTO
DI ILLUMINAZIONE PISTA DI ATLETICA

FASE PROGETTUALE

PROGETTO ESECUTIVO

ServiziTecnici.it srl
Diagnosi e controlli Edilizi

TITOLO

- Nomenclatura travi

COMMITTENTE - TIMBRO E FIRMA

Comune di Merate - P.zza degli Eroi, 3

TIMBRO IMPRESA COSTRUTTRICE

TAV. N.

08

SCALA 1:50

REV.	MOTIVAZIONE

TIMBRO PROGETTISTA

DATA FEBBRAIO 2016

A termini di legge sono vietate le riproduzioni anche parziali non preventivamente autorizzate.