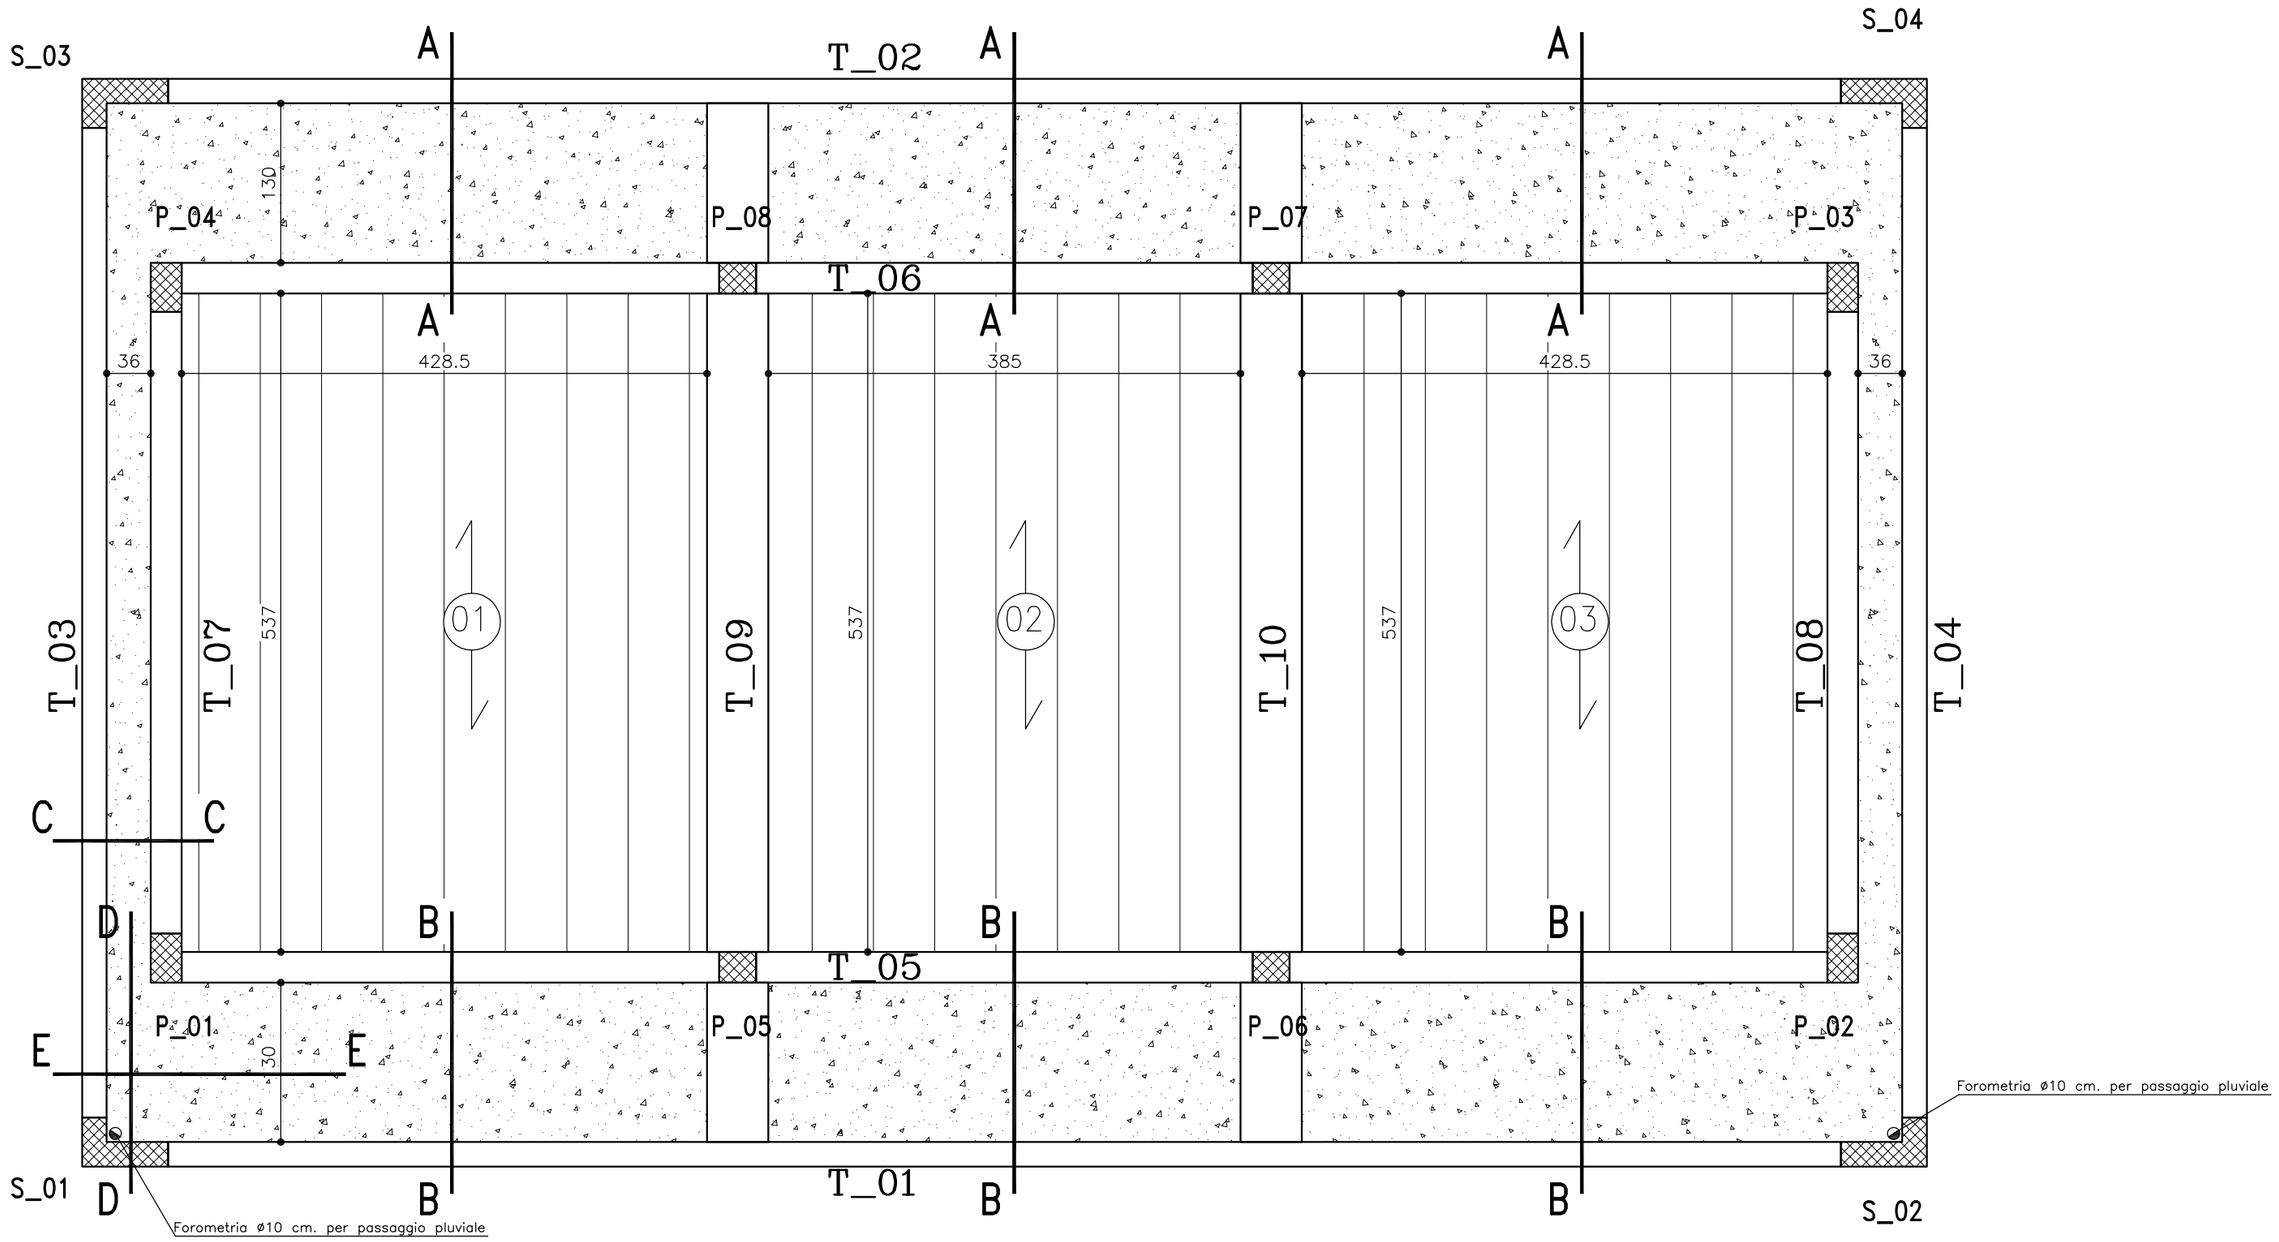

N.B. TUTTI I FERRI CORRENTI ALLE ESTREMITA' DOVRANNO ESSERE MUNITI DI SQUADRETTA A 90° DI CM.20

CORDOLATURE (anche sotto-muro) DOVE NON INDICATE, DA ARMARE CON 2+2ø14 E STAFFE 1ø8/20"

LEGENDA SOLAI

NUMERO SOLAIO E DIREZIONE

SOLAIO IN LATEROCEMENTO CON TRAVETTI PREFABBRICATI TIPO Fert

19

50

(COPERTURA LOCALI)

Q. RUSTICO SOLAI -0.30 m.

H 4+20

q.proprio	=	300 Kg/mq
q.perm.	=	20 Kg/mq
q.var.	=	130 Kg/mq

ZONA IN C.A. PIENO

(LASTRE SBALZI)

H 15

q.proprio	=	375 Kg/mq
q.perm.	=	20 Kg/mq
q.acc.	=	130 Kg/mq

A CARICO PREFABBRICATORE ANCHE COLLOCAZIONE ED ARMATURA ROMPITRATTA

N.B. L'INDIVIDUAZIONE DEI TRAVETTI IN PIANTA E' INDICATIVA.
E' OBBLIGATORIO RISPETTARE LE PARTENZE CON IL DOPPIO TRAVETTO

giuseppe cerrano architetto

via Salvador Allende 4
Merate (Lecco)
tel./fax 039 599043
cerrano@architettocerrano.com

COMUNE DI MERATE — PROVINCIA DI LECCO

OPERA: REALIZZAZIONE SPOGLIATOI E IMPIANTO DI ILLUMINAZIONE PISTA DI ATLETICA

FASE PROGETTUALE: PROGETTO ESECUTIVO

ServiziTecnici.it srl — Diagnosi e controlli Edilizi

TITOLO: - Pianta copertura

COMMITTENTE - TIMBRO E FIRMA: Comune di Merate - P.zza degli Eroi, 3

TIMBRO IMPRESA COSTRUTTRICE

TAV. N.: 14

SCALA: 1:50

DATA: FEBBRAIO 2016

TIMBRO PROGETTISTA

REV.	MOTIVAZIONE

A termini di legge sono vietate le riproduzioni anche parziali non preventivamente autorizzate.