| | | |
|---|---|---|
| Stazione appaltante: | **COMUNE DI MERATE - PROVINCIA DI LECCO**<br>**SETTORE IV - TECNICO**<br>**SERVIZIO LAVORI PUBBLICI**<br>P.za degli Eroi, 3 - 23807 Merate (LC)<br>C.F./P.Iva 00703920132<br>Tel. 0395915433 - Fax 0399900683<br>e-mail: llpp@comune.merate.lc.it | |
| Responsabile del settore: | **Arch Ramona LAZZARONI** | |
| Responsabile del procedimento: | **Arch Ramona LAZZARONI** | |
| Oggetto: | **LAVORI RELATIVI A COLLEGIO MANZONI INTERVENTO STRAORDINARIO PER RIPRISTINO COPERTURA IMMOBILE** | |
| Prestazione: | PROGETTO DEFINITIVO - ESECUTIVO | |

| | | | | |
|---|---|---|---|---|
| Commessa | **LAVORI RELATIVI A COLLEGIO MANZONI INTERVENTO STRAORDINARIO PER RIPRISTINO COPERTURA IMMOBILE** | | | |
| Elaborato | Rev | Data | SC | |
| **B 2** | **00** | 22/10/2017 | **vv** | |
| Descrizione | **PLANIMETRIA GENERALE CON INDICAZIONE DEI PUNTI DI VISTA INTERNI** | | | |


| | |
|---|---|
| Progettisti | **SNAP INGEGNERIA SRLs**<br>Roma, Via G. De Santis 3, 00139<br>tel. / fax 06 87071711<br>e-mail: segreteria@samaconsultingsrl.it<br>PEC: snap@legalmail.it |

**SNAP INGEGNERIA SRLs**
**Legale Rappresentante - Amministratore Unico**
**Ing Valeria Tarquinio**
Ordine degli Ingegneri della Provincia di Roma n.36122

**SNAP INGEGNERIA SRLs**
**Direttore Tecnico**
**Arch Francesco Palumbo**
Ordine degli Architetti della Provincia di Roma n. 22681


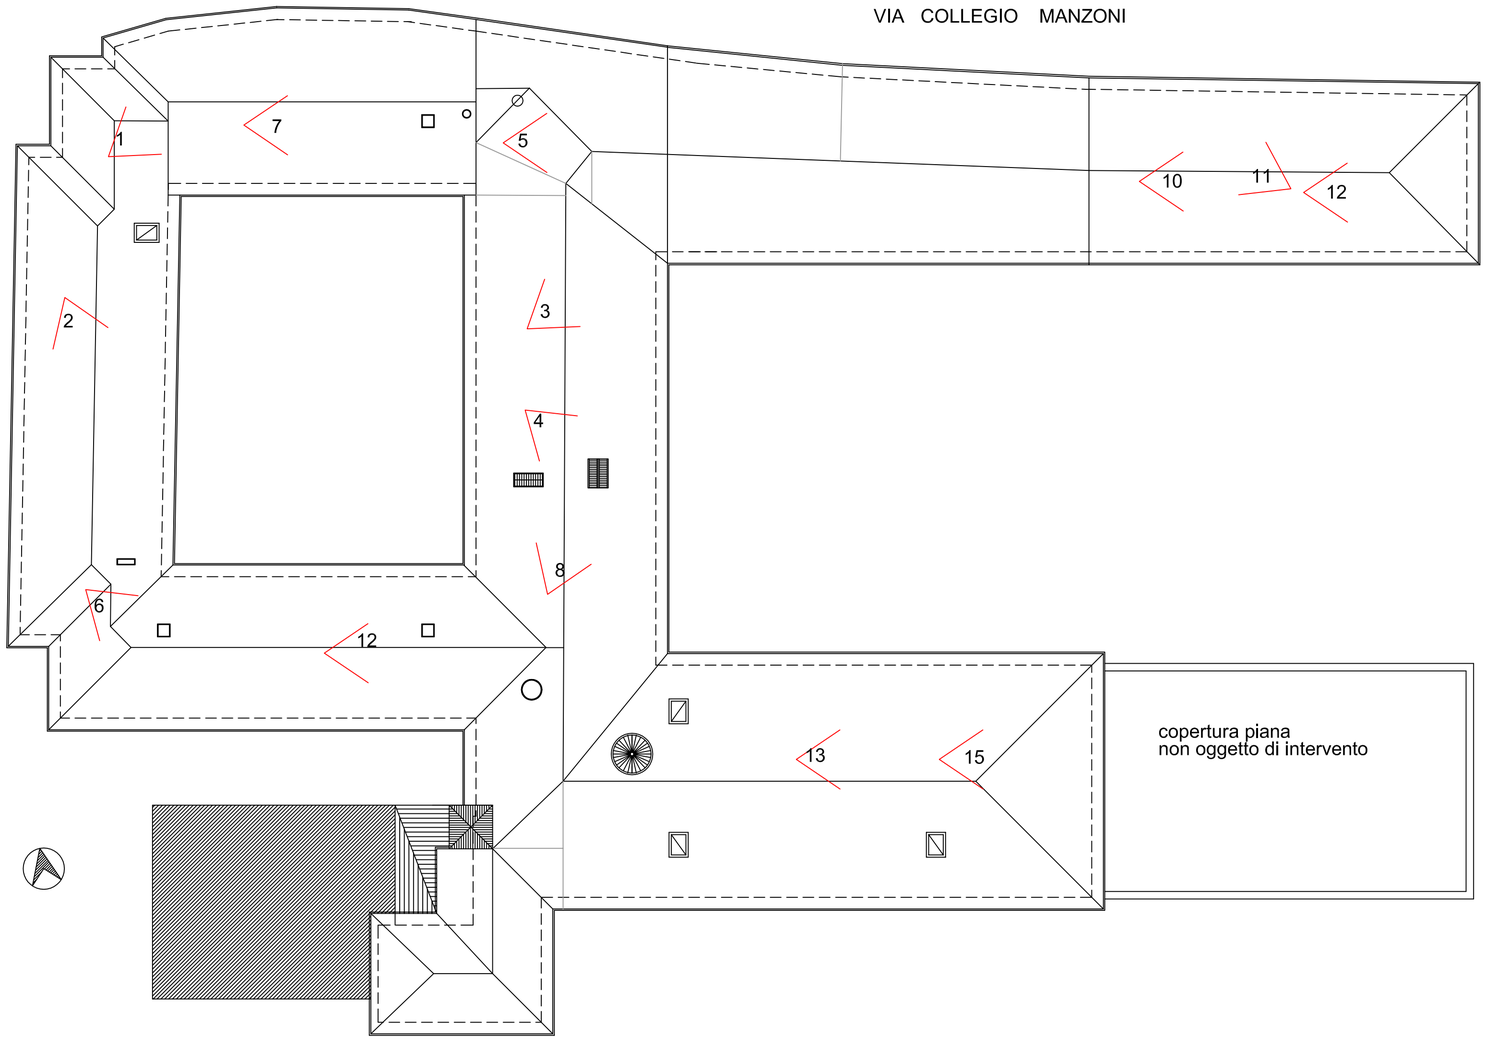

1

2

3

4

5

6

7

8

9

10

11

12

13

14

15