Stazione appaltante:	**COMUNE DI MERATE - PROVINCIA DI LECCO** **SETTORE IV - TECNICO** **SERVIZIO LAVORI PUBBLICI** P.za degli Eroi, 3 - 23807 Merate (LC) C.F./P.Iva 00703920132 Tel. 0399915433 - Fax 0399900683 e-mail: llpp@comune.merate.lc.it	
Responsabile del settore:	**Arch Ramona LAZZARONI**	
Responsabile del procedimento:	**Arch Ramona LAZZARONI**	
Oggetto:	**LAVORI RELATIVI A COLLEGIO MANZONI INTERVENTO STRAORDINARIO PER RIPRISTINO COPERTURA IMMOBILE**	
Prestazione:	PROGETTO DEFINITIVO - ESECUTIVO	

Commessa	**LAVORI RELATIVI A COLLEGIO MANZONI INTERVENTO STRAORDINARIO PER RIPRISTINO COPERTURA IMMOBILE**		
Elaborato	Rev	Data	SC
M 9	**00**	22/10/2017	1:100
Descrizione	**PROSPETTI D -D, E-E, F-F**		

Progettisti **SNAP INGEGNERIA SRLs**
Roma, Via G. De Santis 3, 00139
tel. / fax 06 87071711
e-mail: segreteria@sarracoconsultingsrl.it
PEC: snap@legalmail.it

SNAP INGEGNERIA SRLs
Legale Rappresentante - Amministratore Unico
Ing Valeria Tarquinio
Ordine degli Ingegneri della Provincia di Roma n.36122

SNAP INGEGNERIA SRLs
Direttore Tecnico
Arch Francesco Palumbo
Ordine degli Architetti della Provincia di Roma n. 22681

VISTA D - D

CORTILE PRINCIPALE INTERNO

VISTA E - E

CORTILE PRINCIPALE INTERNO

INTERVENTI SU TUTTA LA COPERTURA (SIA CON MANTO IN TEGOLE MARSIGLIESI SIA CON MANTO IN COPPI)

1. smantellamento del manto di copertura sia in coppi che in tegole marsigliesi con recupero integrale di tutte i laterizi (salvo quelli rotti);
2. smantellamento ove presente del sottomanto (onduline o altro materiale e/o tipologia);
3. rimozione della piccola orditura in legno (di abete recente) dello spessore variabile di cm. 5/cm. 4). Recupero della listellatura da poter impiegare durante i lavori per ripristini vari nell'orditura secondaria;
5) rimozione del lucernari come tavola illustrativa e fornitura e posa di nuovi (tipo Velux a libro per accesso su tetto e linea vita);
6) formazione di n. 2 nuovi lucernari e soppressione di 2 esistenti come da tavola illustrativa;
7) rimozione dei colmi e compluvi e displuvi e rifacimento degli stessi secondo norma DM 14.01.08 e norme UNI (colmo ventilato);
8) rimozione della faldaleria e recupero integrale della stessa con posa di quella ammalorata (stesso materiale esistente)
9) posa del pannello tipo ISOTETTO/ISOTEC o similari del tipo antisismico strutturali per alloggiamento ed ancoraggio di ogni singola tegola/laterizio/coppo tramite ganci in rame;
10) posa delle tegole e coppi di recupero e fornitura di nuovi (antichizzati sia che siano marsigliesi o coppi)
11) posa di linea vita secondo disposizioni della Soprintendenza ;
12) consolidamento di tutti i torrini secondo scheda allegata;
13) ancoraggio con staffe in rame della copertura del torrino circolare.

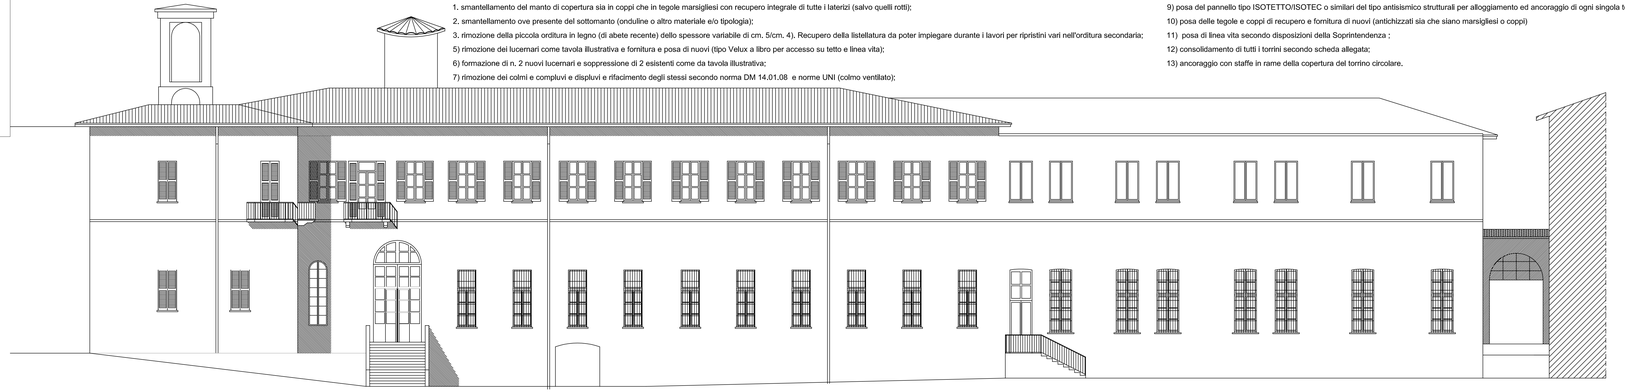

VISTA F - F
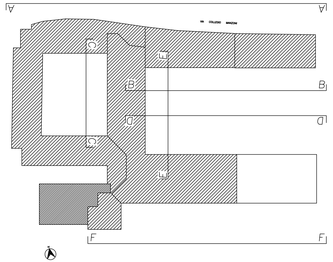
PROSPETTO SU CAMPI SPORTIVI