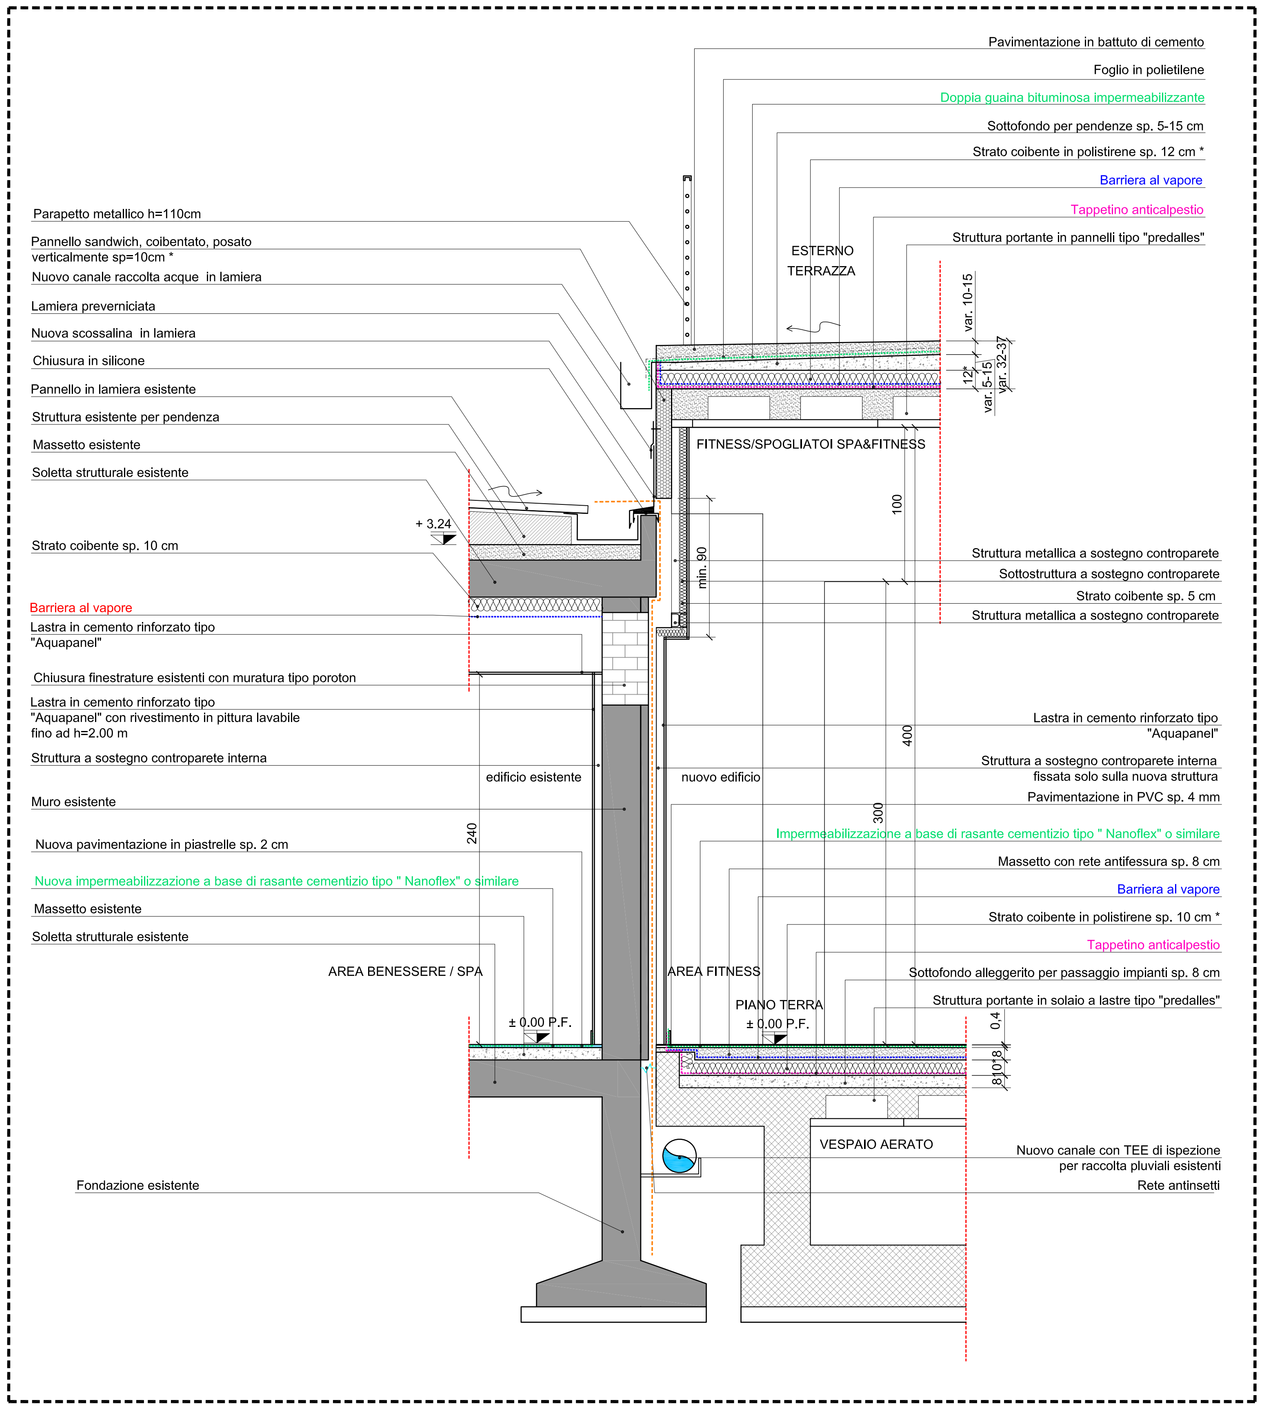

Particolare 01

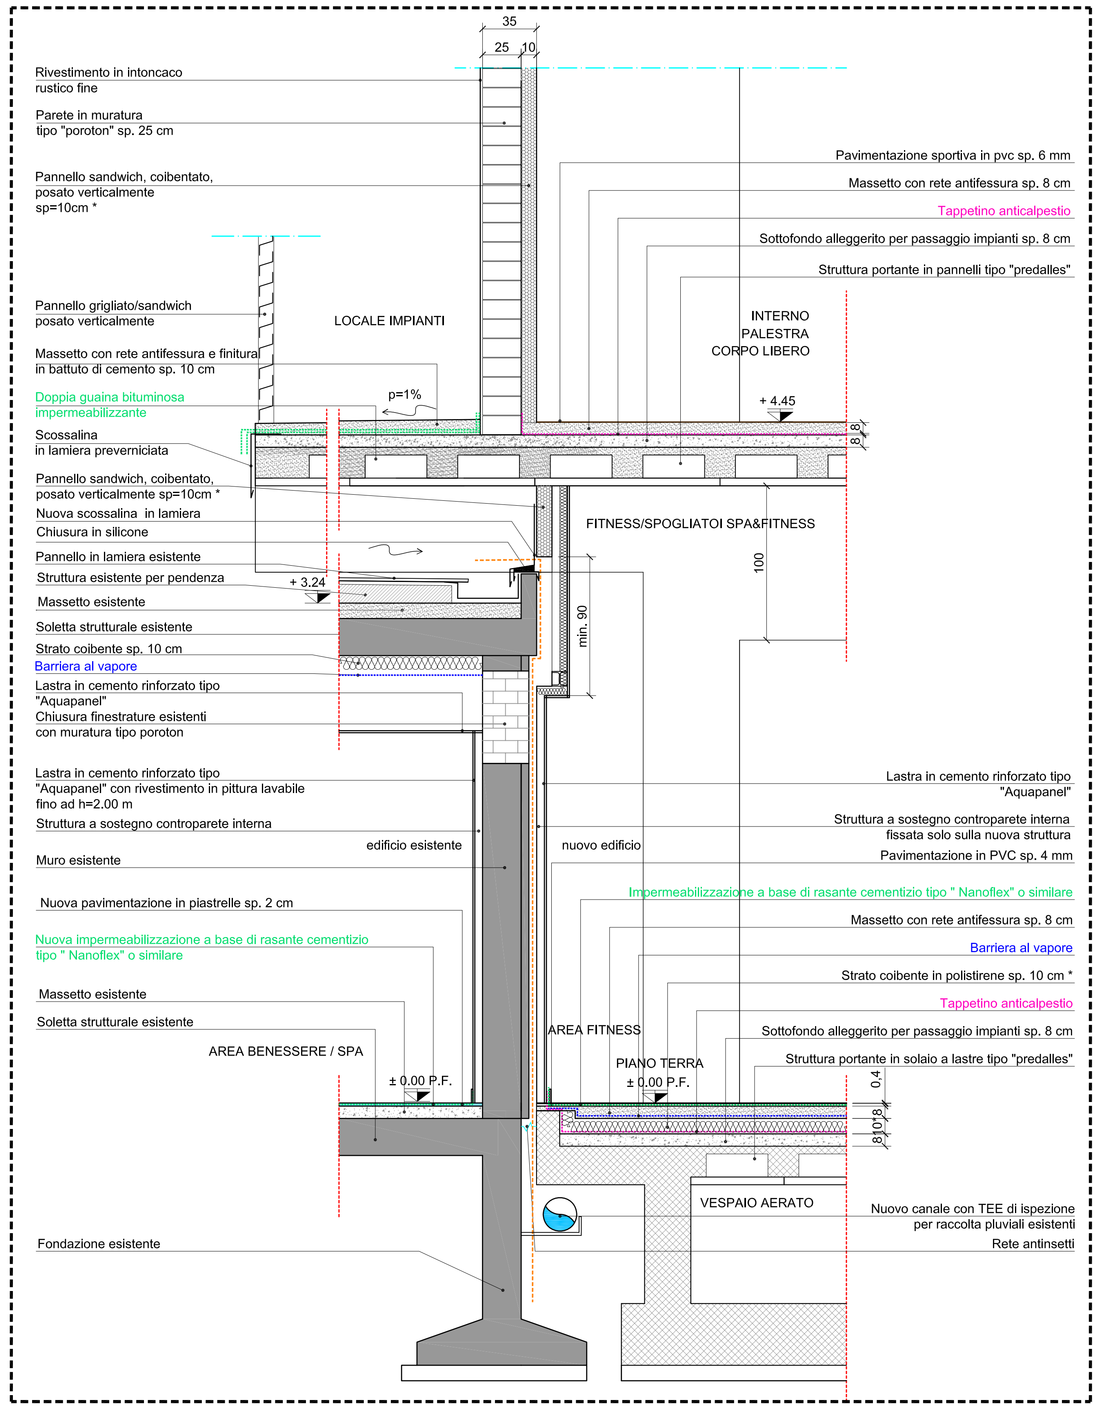

Sezione 3-3

area rappresentata nella presente tavola

KEYPLAN DI RIFERIMENTO

SEZIONE X-X di riferimento

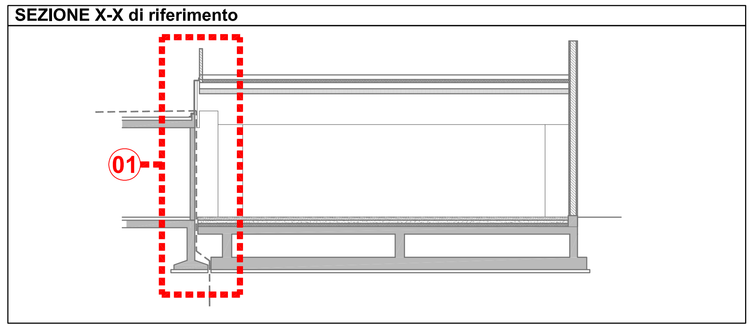

SEZIONE Y-Y di riferimento

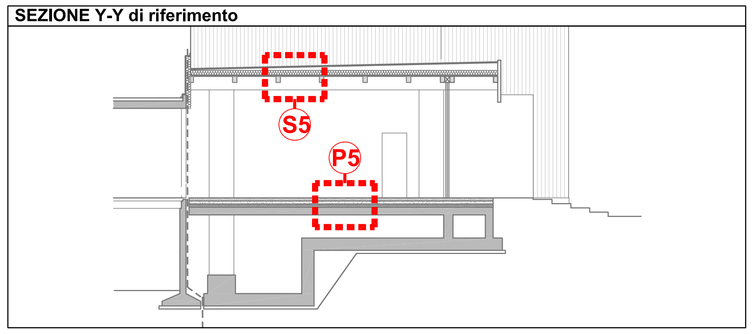

* vedere con L10/91

LEGENDA

xxxx materiale della stratigrafia modificato rispetto tav. A.406 del 14.05.2015

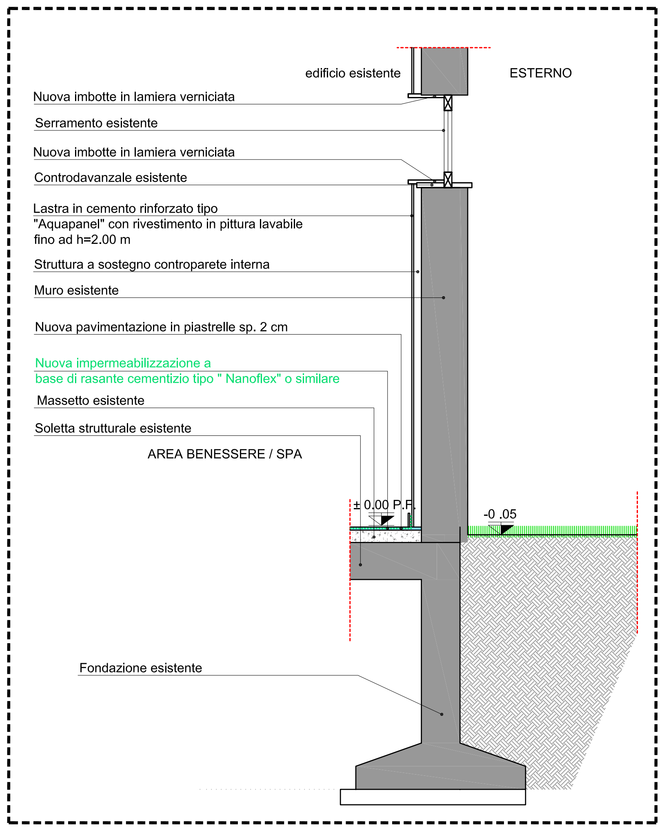

Sezione 1-1 Rivestimento muro esistente benessere

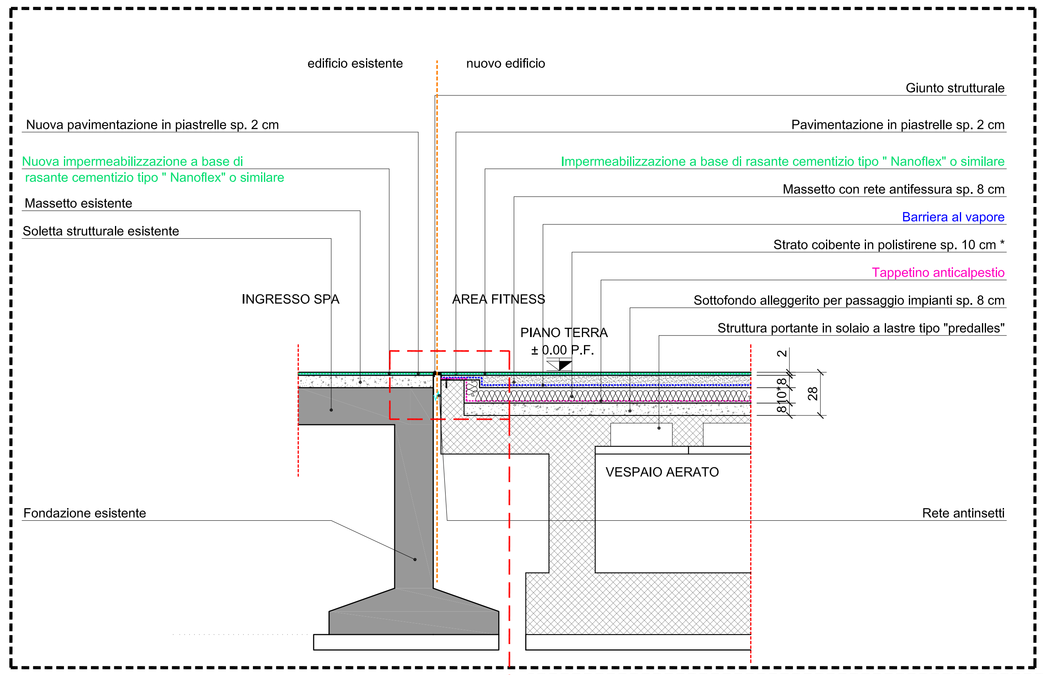

Sezione 2-2

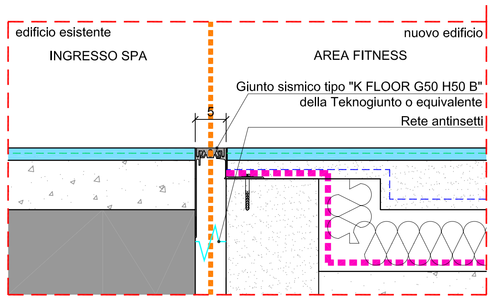

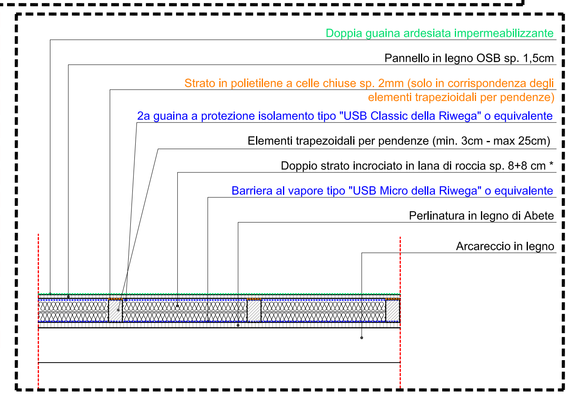

S5.Stratigrafia orizzontale copertura ingresso - sezione trasversale

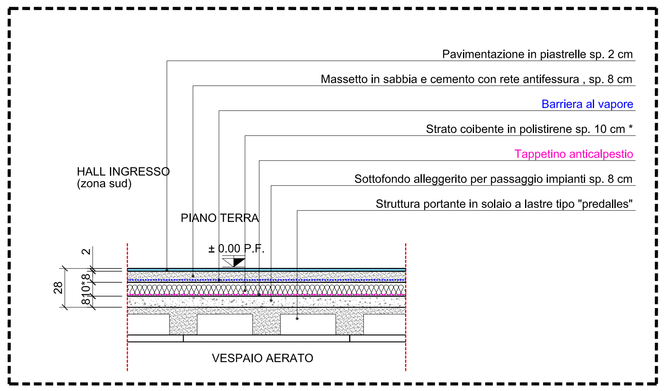

P5.Stratigrafia orizzontale pavimentazione ingresso

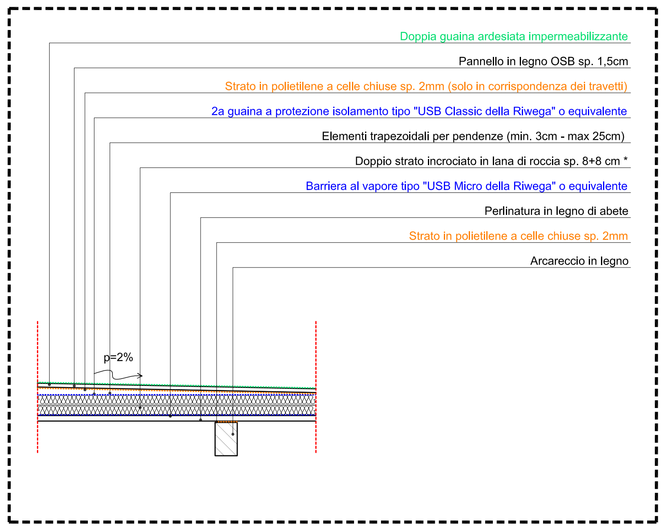

S5.Stratigrafia orizzontale copertura ingresso - sezione longitudinale

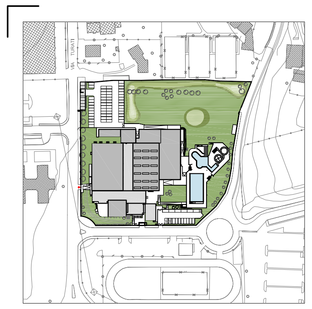

NORD

proponenti

ITALGREEN S.p.a.

TIPIESSE srl

GESTISPORT
soc. coop. sportiva dilettantistica

Iccrea BancaImpresa S.p.a.

progettista

arch. Federico Pella

0 0.2 0.4 0.6 0.8 1 2 m

revisione	data	redatta	controllata	approvata
3				
2				
1 Tavola aggiornata per validazione: inserita sezione traversale part. S.05 e sezione 3-3	01.07.15	EC	mr	PE

sering srl società di ingegneria

Sering srl
via Brodolini 29 - 20863 Concorezzo (MB) Italia
telefono **039.68.86.381** - fax **039.68.86.380**
sering@seringsrl.it ***www.seringsrl.it***

proponente
GESTISPORT soc.coop. - Carugate (MI)
ITALGREEN S.p.a. - Villa D'Adda (BG)
TIPIESSE srl - Villa D'Adda (BG)
Iccrea BancaImpresa S.p.a. - Roma

ubicazione del progetto
via Giacomo Matteotti 18
Merate (LC)

scala **1:20 - 1:5**

data **14.05.2015**

Partenariato pubblico-privato mediante proposta di locazione finanziaria di opera pubblica per la progettazione, la ristrutturazione ed ampliamento, la manutenzione e la gestione del centro sportivo di Merate

redatto	controllato	approvato
EC	mr	PE

Progetto esecutivo - Centro Sportivo Merate

commessa **67s-12-C**

tavola

ZONA SUD - BENESSERE/INGRESSO
PARTICOLARI COSTRUTTIVI
E STRATIGRAFIE

numero tavola **A.406**

/spap10/Sering/01-CP02-PRIVATE2012/67s-12-C - consorzio ercole - piscina merate/04 - PROGETTO PUBBLICO/2015.05.09 ESECUTIVO/03. validazione/edilizia/3. slab grafici/A. architettonici