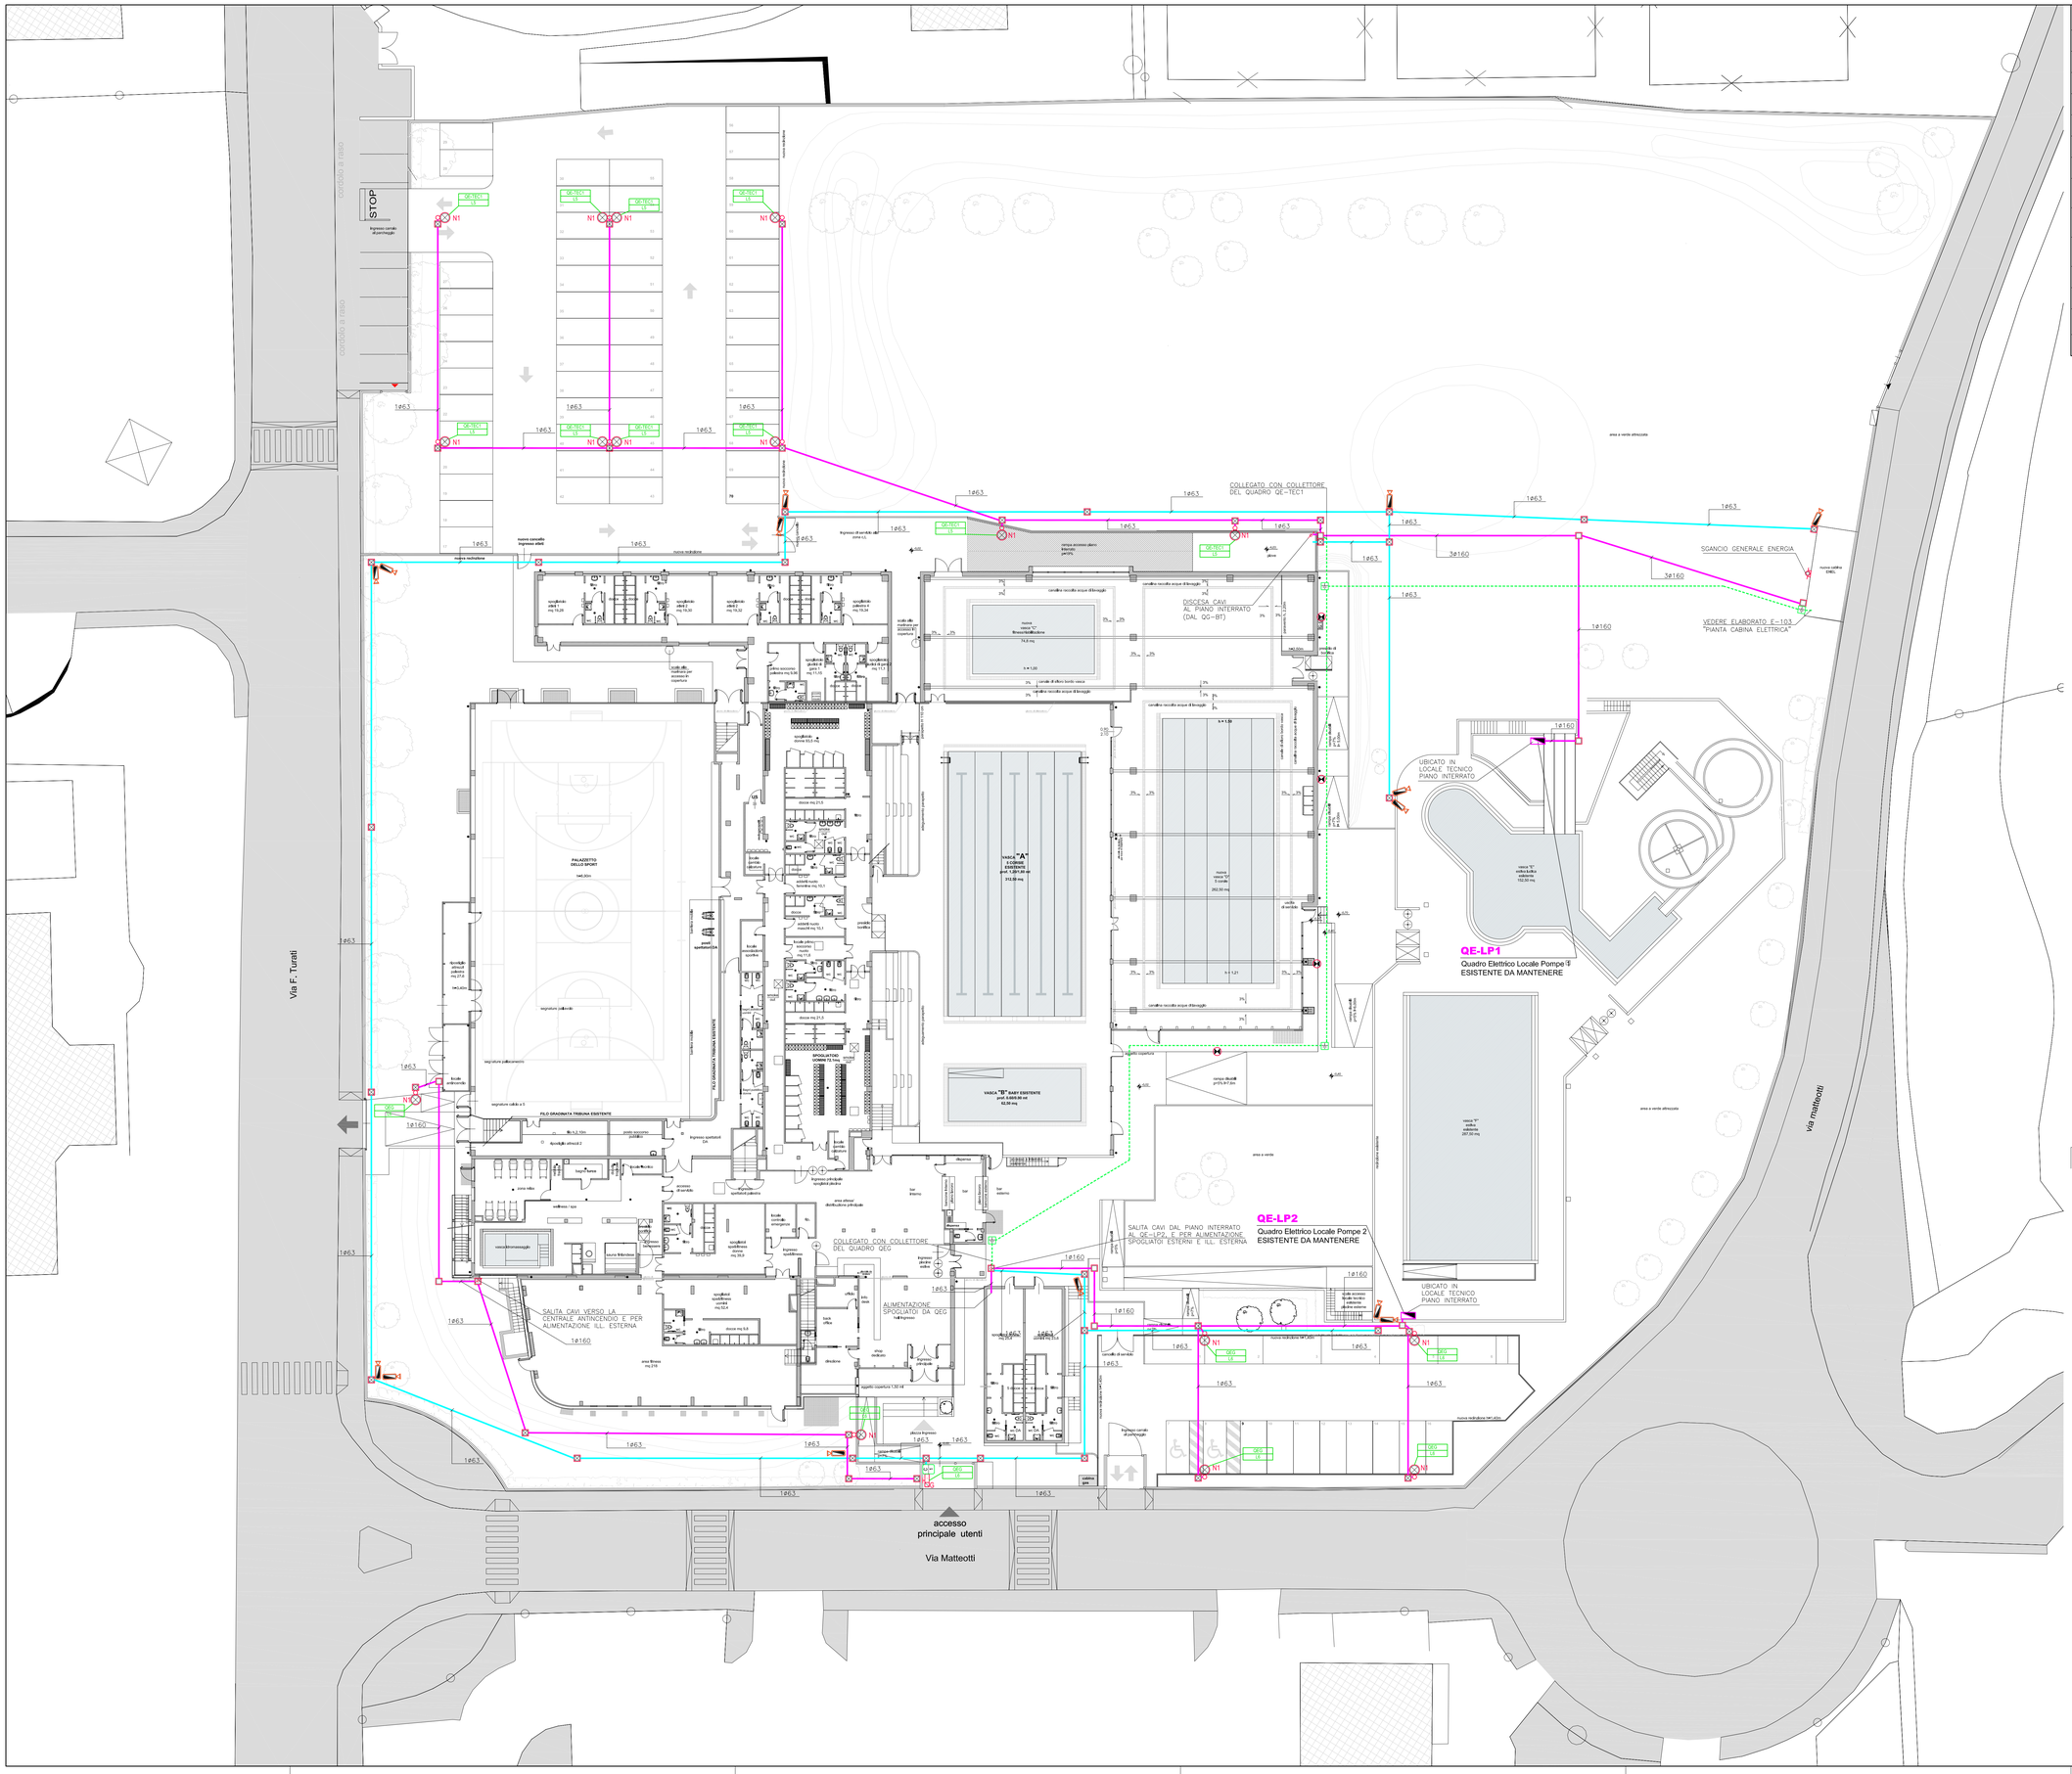

LEGENDA

	Quadro elettrico
	Identificazione montante cavi
	Cavidotto doppia parete interrato per linee BT
	Cavidotto doppia parete interrato per impianti speciali
	Pulsante per sgancio di emergenza in custodia IP55 con vetro frangibile e spia di segnalazione efficienza circuito
	Pozzetto con coperchio carrabile ispezionabile 800x800mm, profondità 1400mm
	Pozzetto con coperchio carrabile ispezionabile 600x600x600mm
N1	Apparecchio illuminante stradale montato su palo H.8m f.t. IP66 a luce diretta con ottica antinquinamento luminoso completo di LED 76W (tipo Disano 3273 Stelvio)
G	Apparecchio illuminante da parete IP65 a luce diretta con diffusore in policarbonato stabilizzato ai raggi UV completo di lampade fluorescenti 2x18W (tipo Disano Vega)
	Proiettore da parete a led da 51W, IP65, a luce asimmetrica diretta con corpo in alluminio pressofuso, diffusore in vetro temprato, ottica in policarbonato VO metallizzato ad alto rendimento con microsfaccettatura satinata (tipo 1144 Litio Disano o equivalente)
	Telecamera in esecuzione da esterno (predisposizione comprensiva di tubazioni e cassette in PVC per linee di segnale/forza motrice)
	Postazione citofonica di chiamata
	Pozzetto prefabbricato senza fondo, con chiusino in ghisa carrabile dim. 40x40x40cm, completo di puntazza in acciaio ramato l=2m e di sbarra di terra
	Corda di rame nuda ø 35 mmq

Identificazione cavidotti interrati

1ø160
identificazione quadro di alimentazione
QEG
LE
identificazione circuito di alimentazione

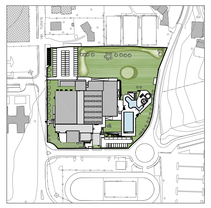

proponenti

ITALGREEN S.p.a.

TIPIESSE srl

GESTISPORT
soc. coop. sportiva dilettantistica

Iccrea Bancalmpresa S.p.a.

progettista

ing. Andrea Iannone

revisione	data	redatta	controllata	approvata
3				
2				
1				

sering srl società di ingegneria

Sering srl
via Brodolini 29 - 20863 Concorezzo (MB) Italia
telefono **039.68.86.381** - fax **039.68.86.380**
sering@seringsrl.it ***www.seringsrl.it***

proponente
GESTISPORT soc.coop. - Carugate (MI)
ITALGREEN S.p.a. - Villa D'Adda (BG)
TIPIESSE srl - Villa D'Adda (BG)
Iccrea Bancalmpresa S.p.a. - Roma

ubicazione del progetto
via Giacomo Matteotti 18
Merate (LC)

scala **1:200**

data **14.05.2015**

Partenariato pubblico-privato mediante proposta di locazione finanziaria di opera pubblica per la progettazione, la ristrutturazione ed ampliamento, la manutenzione e la gestione del centro sportivo di Merate

redatto **AZ** | controllato **LZ** | approvato **RT**

commessa **67s-12-C**

Progetto esecutivo - Centro Sportivo Merate

tavola

IMPIANTI ELETTRICI
RETI ESTERNE
PLANIMETRIA GENERALE

numero tavola **E-104**

\\gnap1\Sering\01-iCP02-PRIVATI\2012\67s-12-C - consorzio ercole - piscina merate\04 - PROGETTO PUBBLICO\2015.05.09 ESECUTIVO