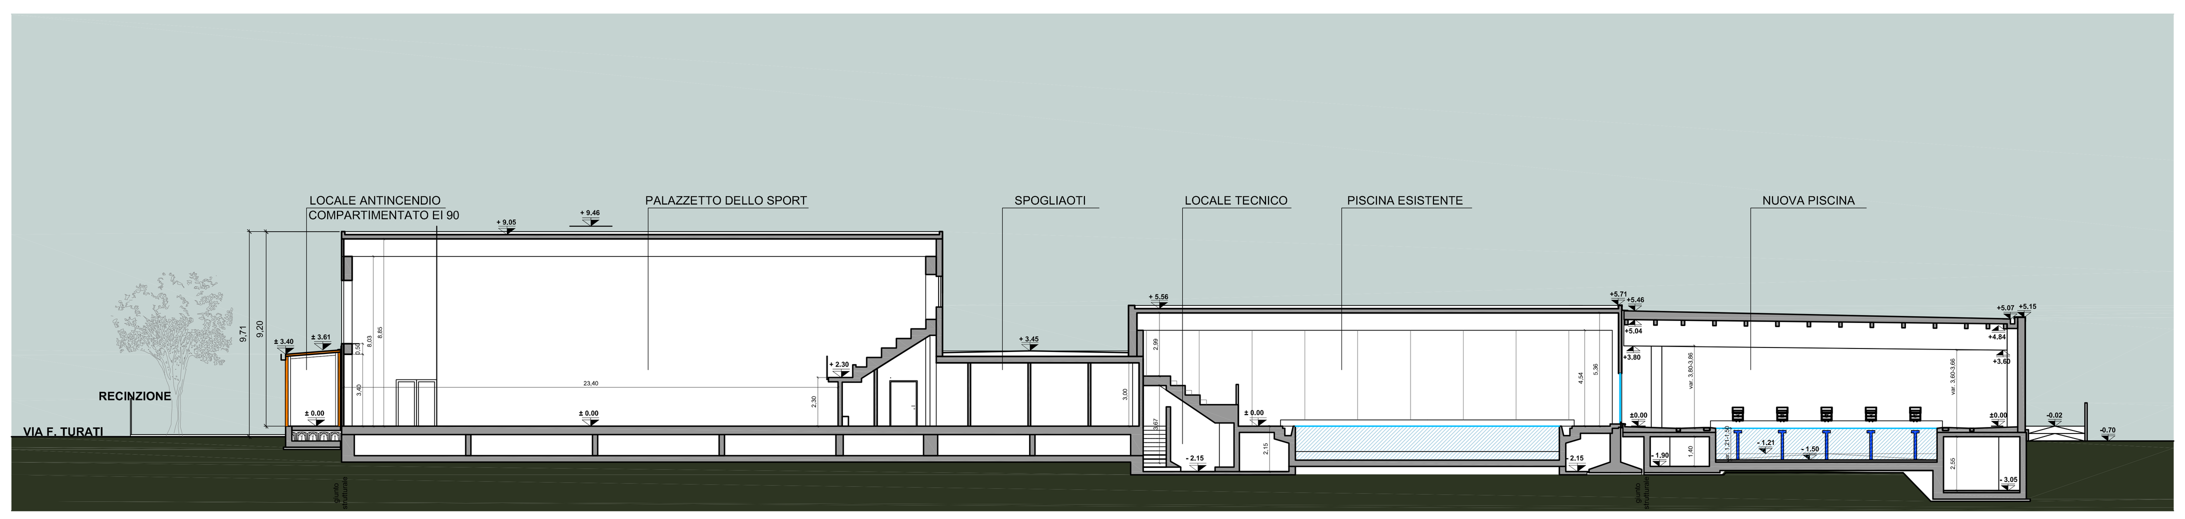

SEZIONE AA

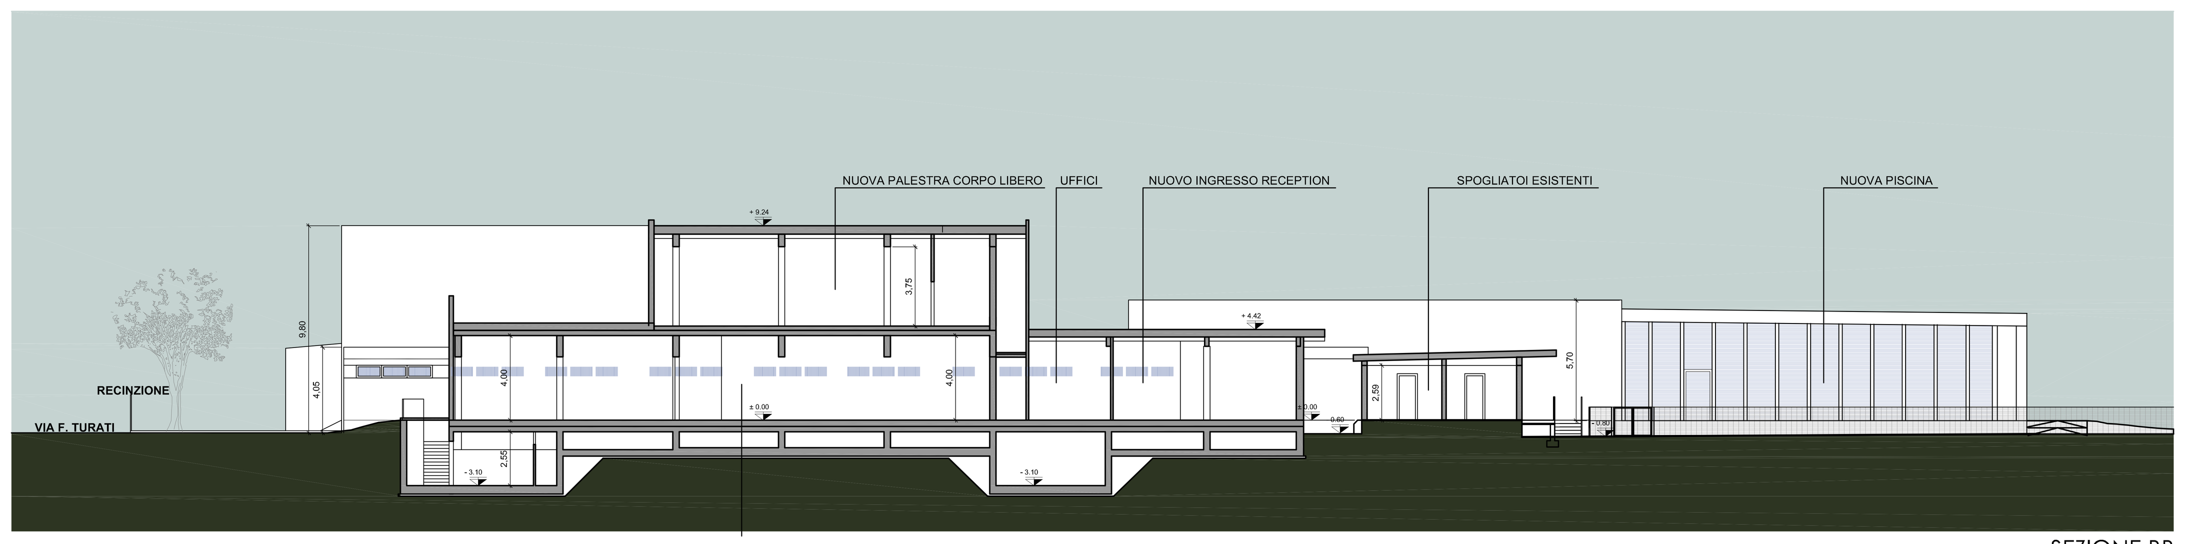

SEZIONE BB

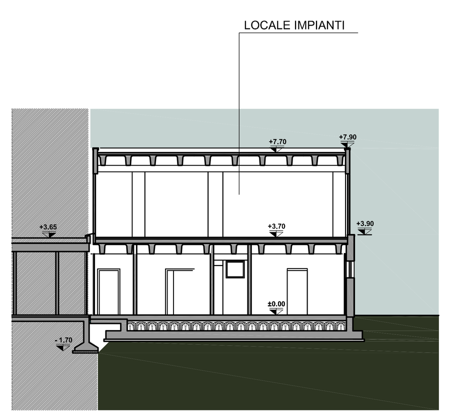

SEZIONE GG

SEZIONE CC

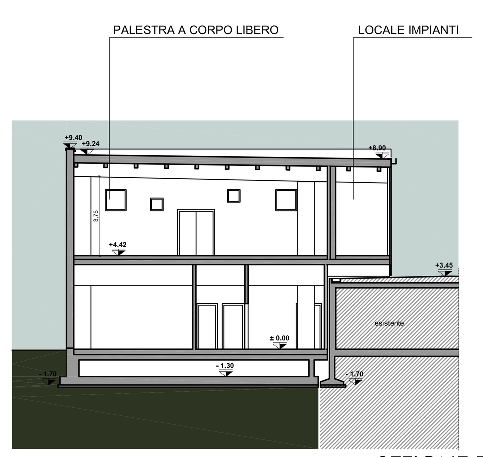

SEZIONE DD

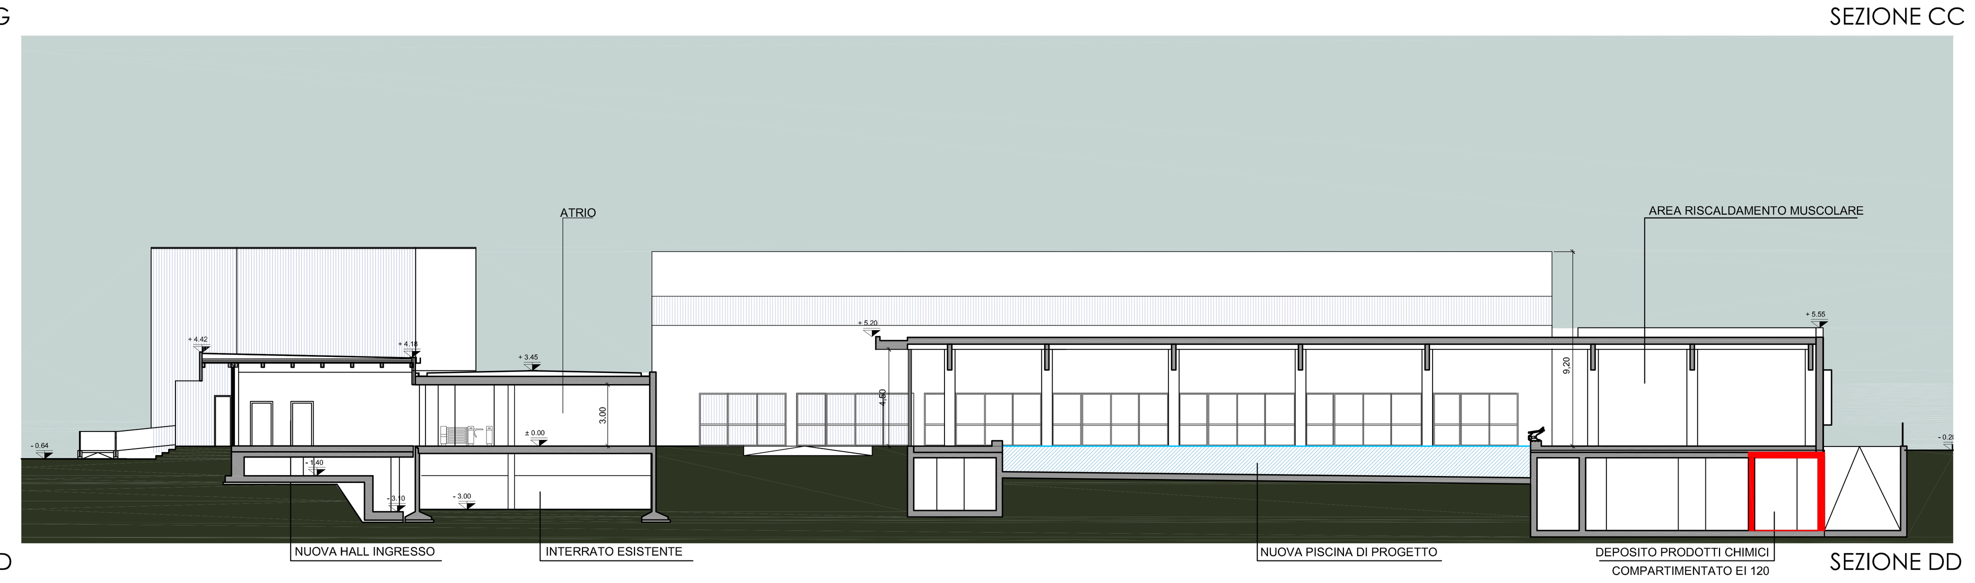

SEZIONE DD

LEGENDA

- Murature/Soffitti REI 60
- Murature/Soffitti REI 90
- Murature/Soffitti REI 120

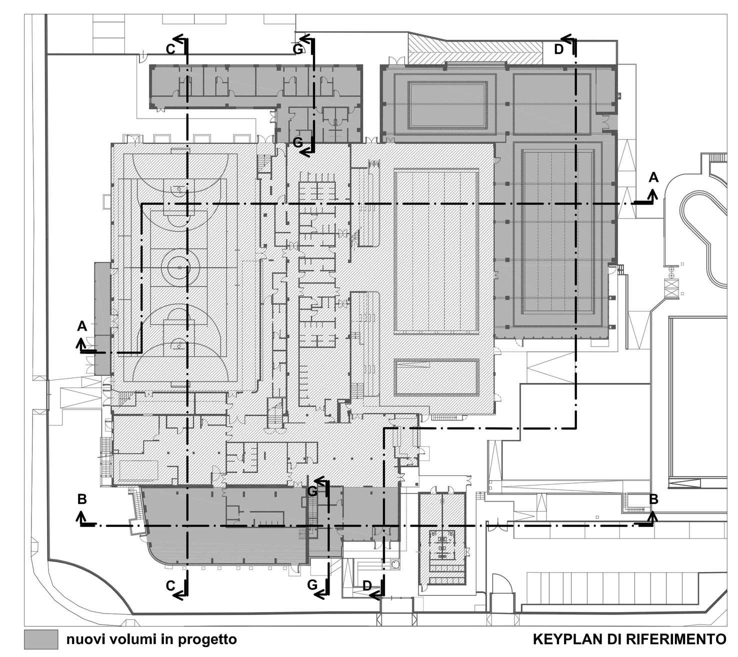

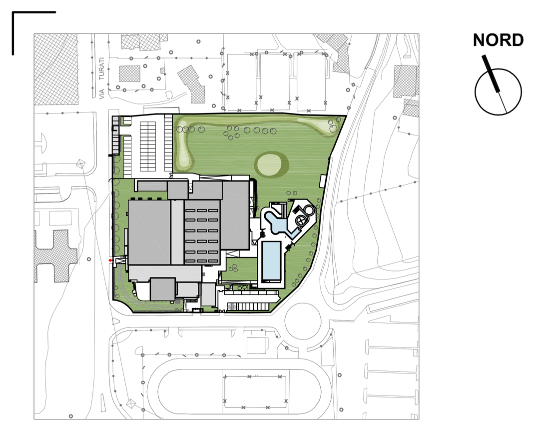

proponenti

ITALGREEN S.p.a.

TIPIESSE srl

GESTISPORT
soc. coop. sportiva dilettantistica

Iccrea BancaImpresa S.p.a.

progettista

ing. Andrea Iannone

0 2 4 6 8 10 20 m

revisione	data	redatta	controllata	approvata
3				
2				
1 Tavola aggiornata per validazione:	01.07.15	EC	mr	PE

sering srl
società di ingegneria

Sering srl
via Brodolini 29 - 20863 Concorezzo (MB) Italia
telefono **039.68.86.381** - fax **039.68.86.380**
sering@seringsrl.it *www.seringsrl.it*

proponente
GESTISPORT soc.coop. - Carugate (MI)
ITALGREEN S.p.a. - Villa D'Adda (BG)
TIPIESSE srl - Villa D'Adda (BG)
Iccrea BancaImpresa S.p.a. - Roma

ubicazione del progetto
via Giacomo Matteotti 18
Merate (LC)

scala **1:200**

data **14.05.2015**

Partenariato pubblico-privato mediante proposta di locazione finanziaria di opera pubblica per la progettazione, la ristrutturazione ed ampliamento, la manutenzione e la gestione del centro sportivo di Merate

redatto	controllato	approvato
FS	mr	PE

Progetto esecutivo - Centro Sportivo Merate

commessa **67s-12-C**

tavola

SEZIONI AA-BB-CC-DD
stato di progetto

numero tavola

A.200 VVF

\\qnap1\Sering\01-CP\02-PRIVATI\2012\67s-12-C - consorzio ercole - piscina merate\04 - PROGETTO PUBBLICO\2015.05.09 ESECUTIVO\03. validazione\editabili\03. elab grafici\VV vigili del fuoco