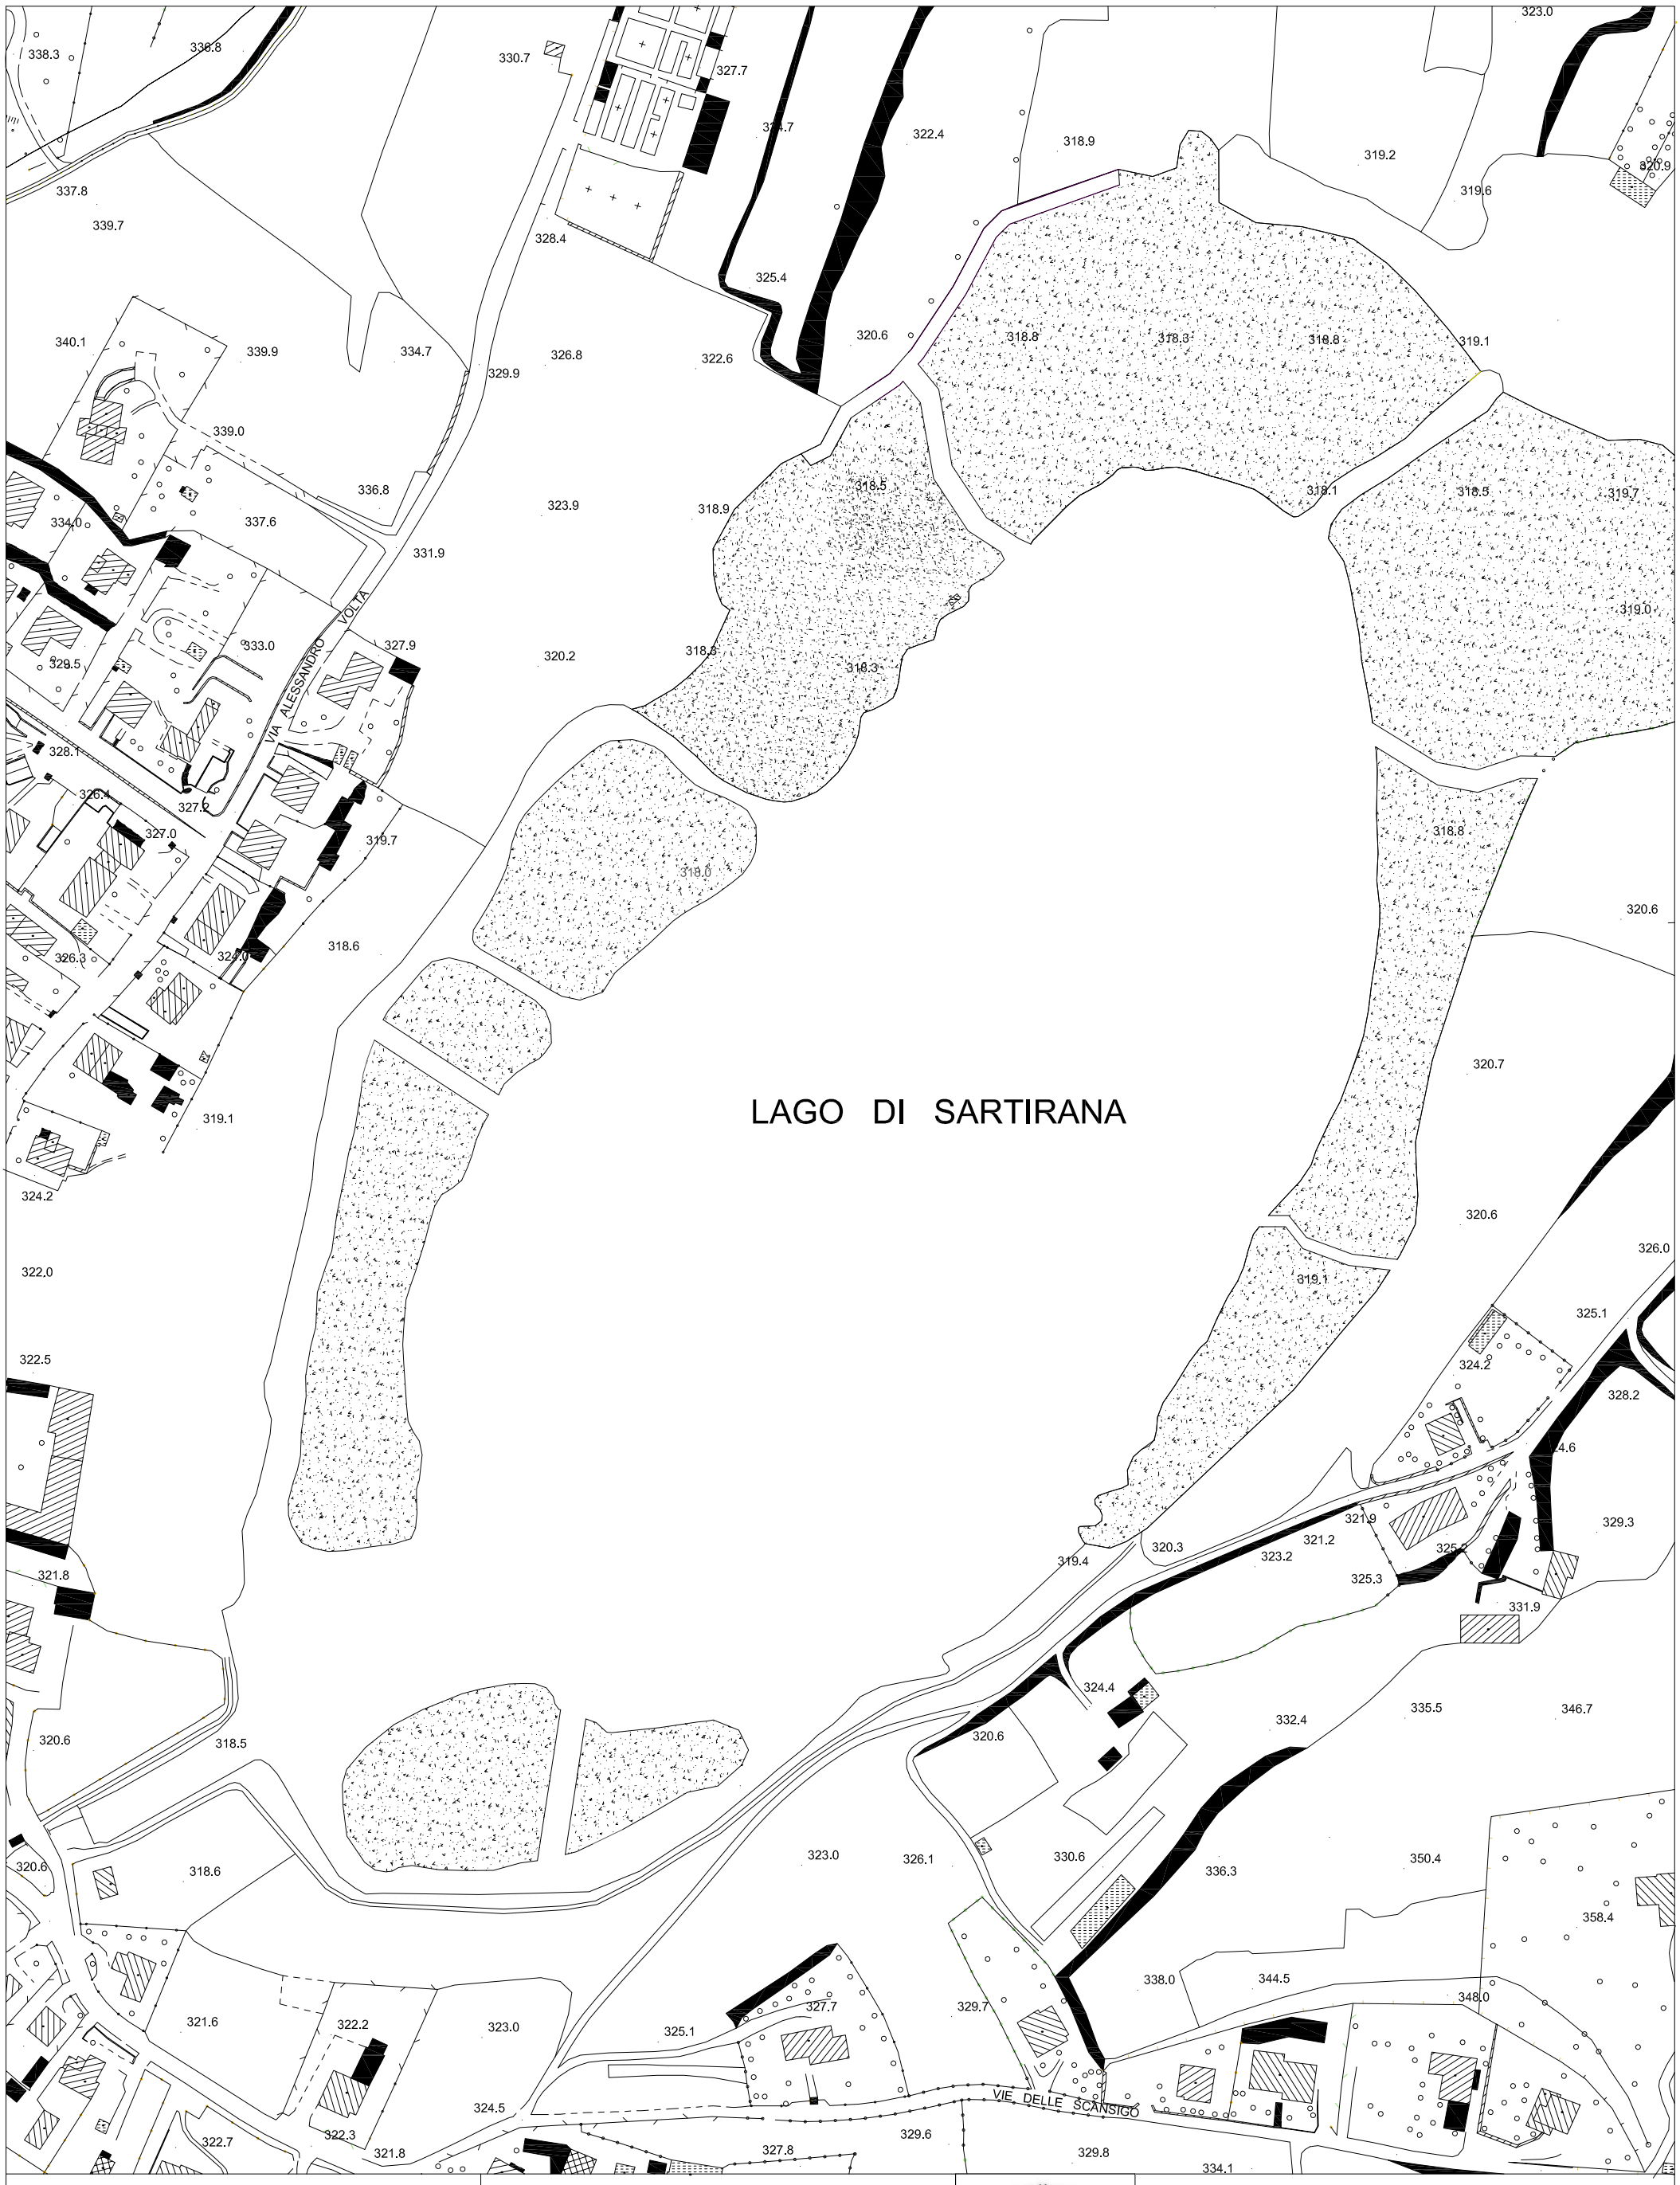

Scala 1:2000

Il Tecnico Istruttore
(Tommaso Mandelli)

Il Responsabile del
Servizio Lavori Pubblici ed Ecologia
(Dott. Arch. Ramona Lazzaroni)

Città di MERATE

Riserva Naturale del Lago di Sartirana
Sagomatura e Apertura Canali sul Canneto
Progetto di Fattibilità Tecnica ed Economica

Tav. 01

Planimetria STATO DI FATTO