RILIEVO QUOTATO DELLO STATO DI FATTO (scala 1.500)

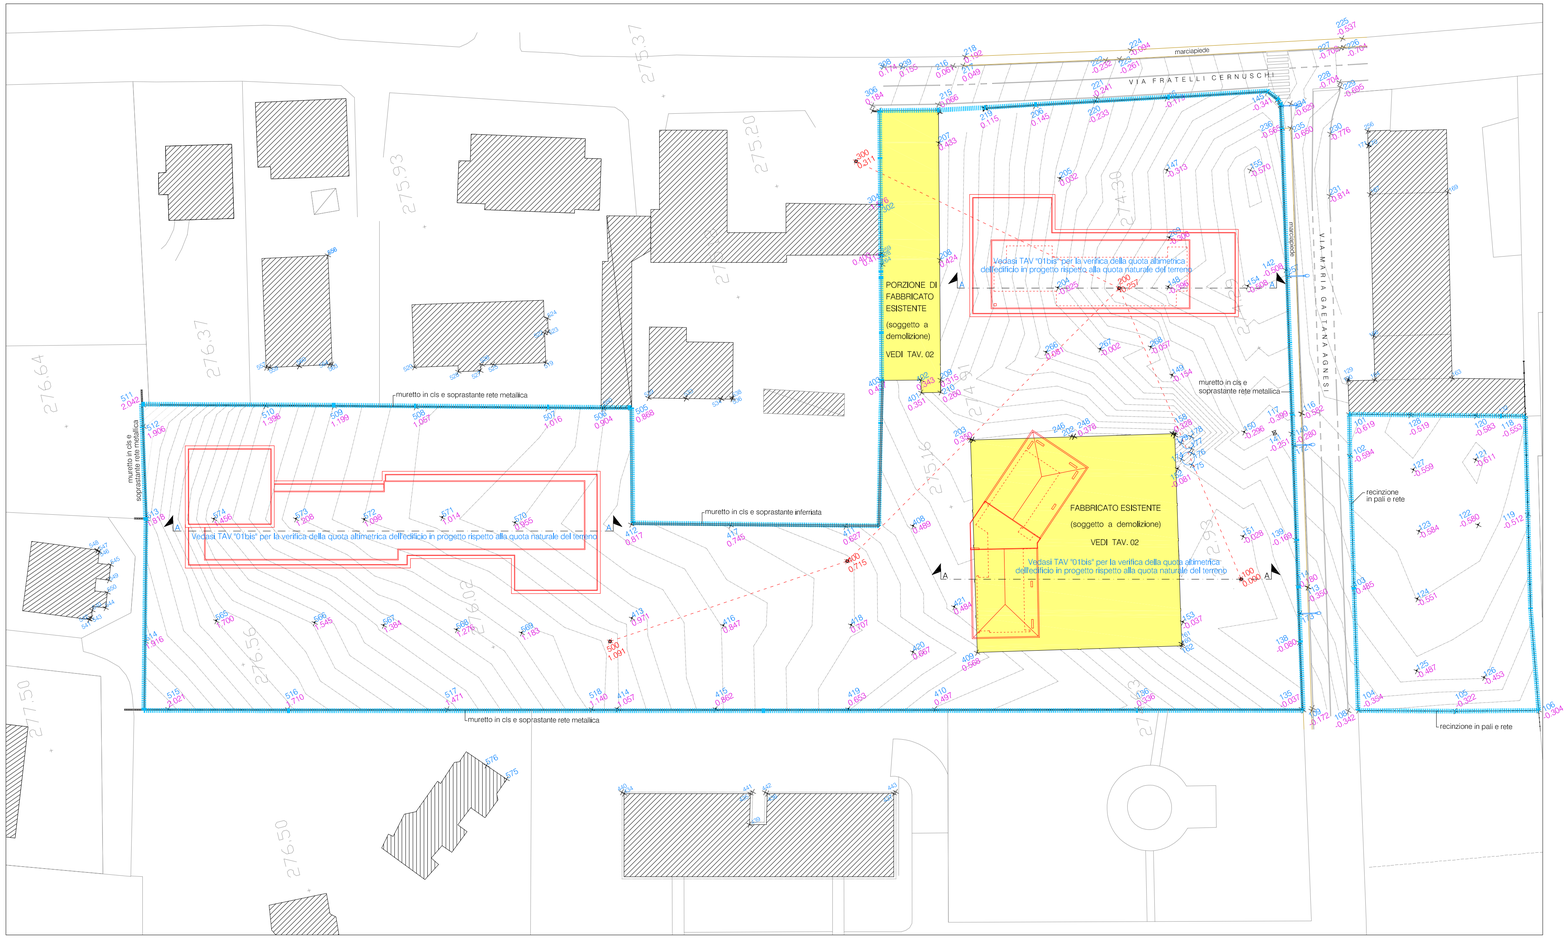

Orientamento:

LEGENDA:

PERIMETRO AREA DI COMPLETAMENTO - AC1 -

FABBRICATI ESISTENTI SOGGETTI A DEMOLIZIONE

FABBRICATI IN PROGETTO

LEGENDA (del rilievo celerimetrico) :

100 0.000
- numerazione della "stazione base"
- quota altimetrica
- identificazione planimetrica della "stazione base"

} STAZIONE BASE DEL RILIEVO CELERIMETRICO da cui vengono eseguite le battute verso i punti rilevati

155 0.510
- numerazione progressiva dei punti rilevati
- quota altimetrica
- identificazione planimetrica del punto rilevato

} PUNTI RILEVATI la numerazione varia in base alla stazione base da cui viene rilevato il punto (esempio: dalla stazione base 100 il punto rilevato sarà in ordine 101, 102 ecc., dalla stazione base 200 il punto rilevato sarà in ordine 201, 202 ecc. e così via) nonché dall'ordine progressivo con cui vengono rilevati i punti stessi

CURVE DI LIVELLO
curve che unisce punti con uguale quota

I PROGETTISTI

LA PROPRIETA'

PROGETTO

STUDIO ASSOCIATO DI ARCHITETTURA
Alessandro Mauri, N.642 Ordine Architetti Prov. LC
Simone Galbussera, N.1389 Ordine Architetti Prov. MB
Viale Cornaggia 11/ter Merate (LC) P.IVA 02484560135
Tel. 039.9284315 - Fax 039.9332072 - info@galbusseraemauri.it

studio 76 architetti associati
Laura Barilli, N.716 Ordine Architetti Prov. LC
Giuseppe Corengia, N.846 Ordine Architetti Prov. LC
Piazza della Vittoria 4 Merate (LC) P.IVA 02967260130
Tel. 039.9904015 - Fax 039.5981608 - architetti@studio76.info

PROPRIETA'

GALBUSERA LUIGI — nato a Merate (LC) il 20/04/1963, C.F. GLB LGU 63D20 F133L, residente a Merate (LC) in Via F.lli Cernuschi n.16
GALBUSERA MARILENA — nata a Merate (LC) il 04/09/1968, C.F. GLB MLN 68P44 F133D residente a Merate (LC) in Via Degli Alpini n.8

RIF. PRATICA: PIANO DI LOTTIZZAZIONE
AREA DI COMPLETAMENTO -AC1-
Via F.lli Cernuschi , Via M.G. Agnesi
23807 Merate (LC)

OGGETTO: - Rilievo quotato dello Stato di Fatto

TAVOLA: 01

STATO: STATO DI FATTO

SCALA: 1:500

DATA: 18/11/2014