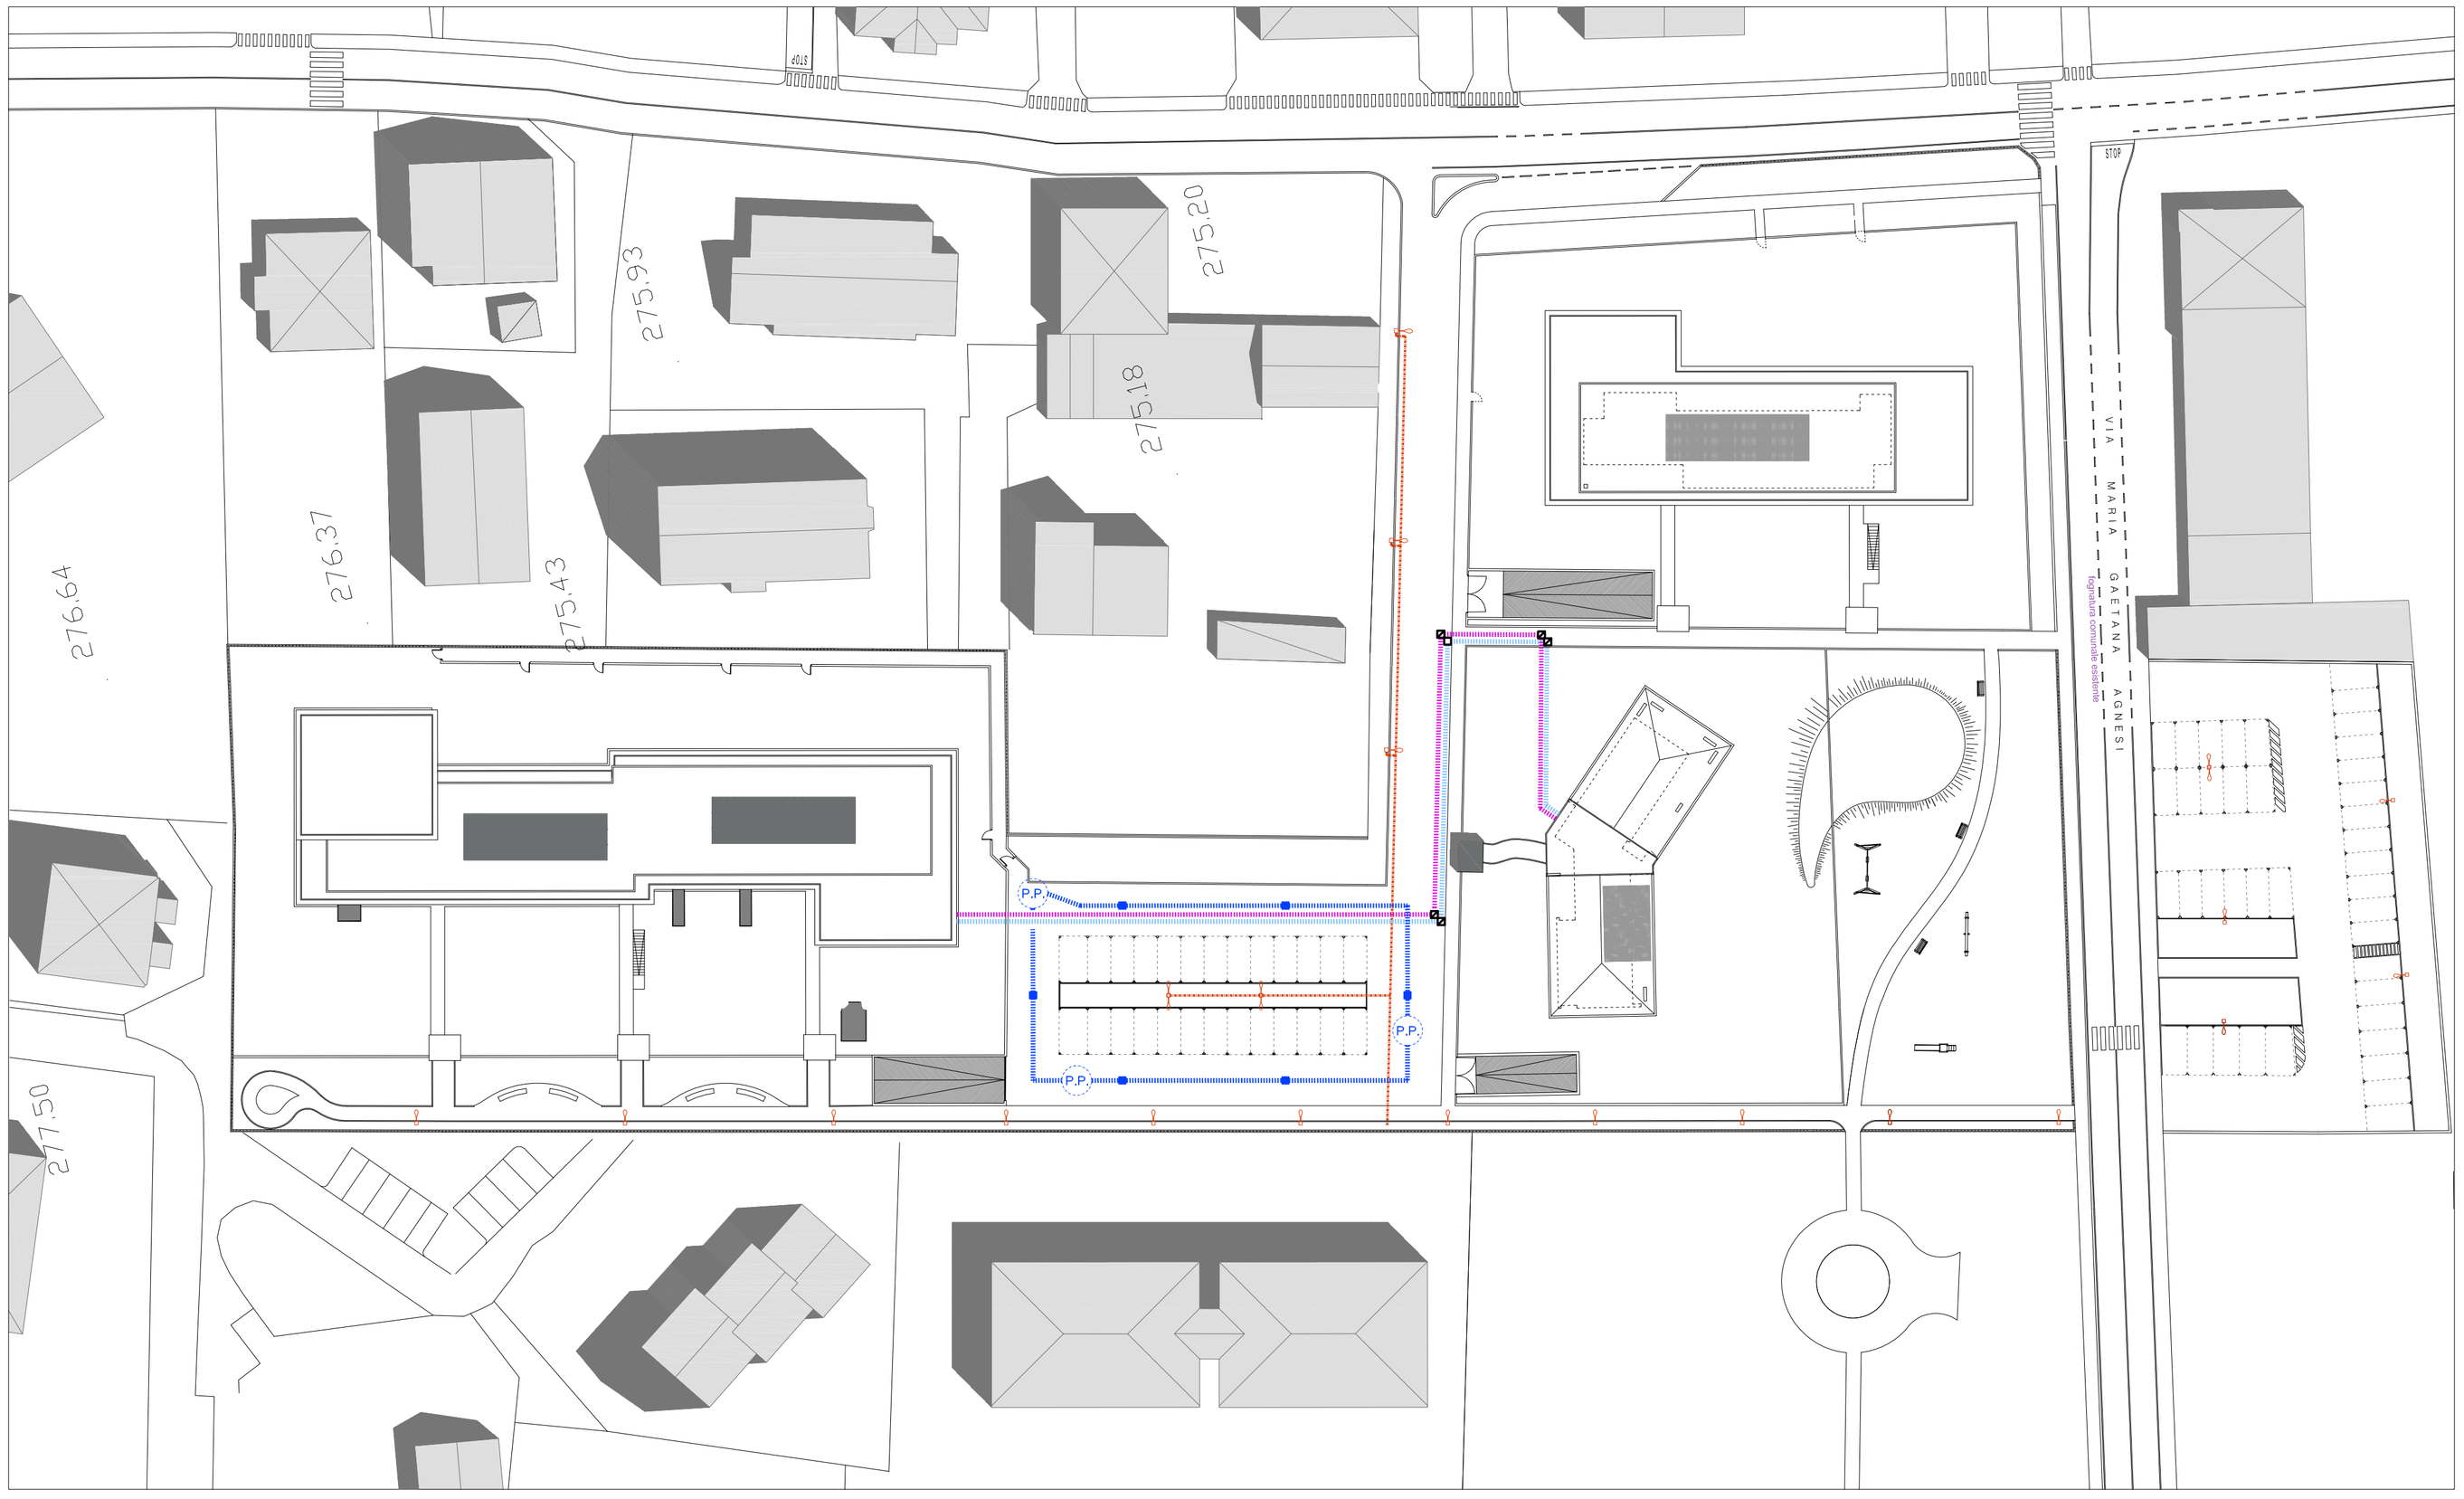

SCHEMA RETI TECNICHE (scala 1.500)

Orientamento:

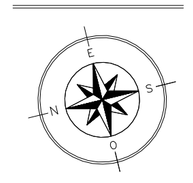

LEGENDA:

NUOVA FOGNATURA ACQUE NERE IN PROGETTO

NUOVA FOGNATURA ACQUE NERE IN PROGETTO
Cameretta / Ispezione

NUOVA FOGNATURA ACQUE CHIARE IN PROGETTO

NUOVA FOGNATURA ACQUE CHIARE IN PROGETTO
Cameretta / Ispezione

Pali di illuminazione in acciaio S275JR secondo norme UNI EN 10025,
laminato e zincato a caldo, di forma conica, diritto:
Lunghezza 5,2 ml. / diametro base 89 mm / spessore 3,2 mm (pista ciclabile)
Lunghezza 8,5 ml. / diametro base 89 mm / spessore 3,2 mm (parcheggi / strada)
Apparecchi di illuminazione stradale tipo FIVEP PHOS PLUS 16 LED/37 W

NUOVA RETE DI ILLUMINAZIONE STRADA / PARCHEGGI / PISTA CICLABILE

NUOVA RETE ACQUE CHIARE PARCHEGGIO "1" & "2"
Caditoia di raccolta e smaltimento acque piovane

NUOVA RETE ACQUE CHIARE PARCHEGGIO "1" & "2"
Pozzi Perdenti di smaltimento acque piovane

I PROGETTISTI

LA PROPRIETA'

PROGETTO

STUDIO ASSOCIATO DI ARCHITETTURA
Alessandro Mauri, N.642 Ordine Architetti Prov. LC
Simone Galbussera, N.1389 Ordine Architetti Prov. MB
Viale Cornaggia 11/ter Merate (LC) P.IVA 02484580135
Tel. 039.9284315 - Fax 039.9332072 - info@galbusseraemauri.it

studio 76 architetti associati
Laura Barilli, N.716 Ordine Architetti Prov. LC
Giuseppe Corengia, N.846 Ordine Architetti Prov. LC
Piazza della Vittoria 4 Merate (LC) P.IVA 02967260130
Tel. 039.9904015 - Fax 039.5981608 - architetti@studio76.info

TAVOLA 17

PROPRIETA'

GALBUSERA LUIGI nato a Merate (LC) il 20/04/1963, C.F. GLB LGU 63D20 F133L residente a Merate (LC) in Via F.lli Cernuschi n.16

GALBUSERA MARILENA nata a Merate (LC) il 04/09/1966, C.F. GLB MLN 66P44 F133D residente a Merate (LC) in Via Degli Alpini n.8

STATO: STATO DI PROGETTO

RIF. PRATICA: PIANO DI LOTTIZZAZIONE
AREA DI COMPLETAMENTO -AC1-
Via F.lli Cernuschi , Via M.G. Agnesi
23807 Merate (LC)

OGGETTO: - Schema Reti Tecniche

SCALA: 1:500

DATA: 10/02/2015