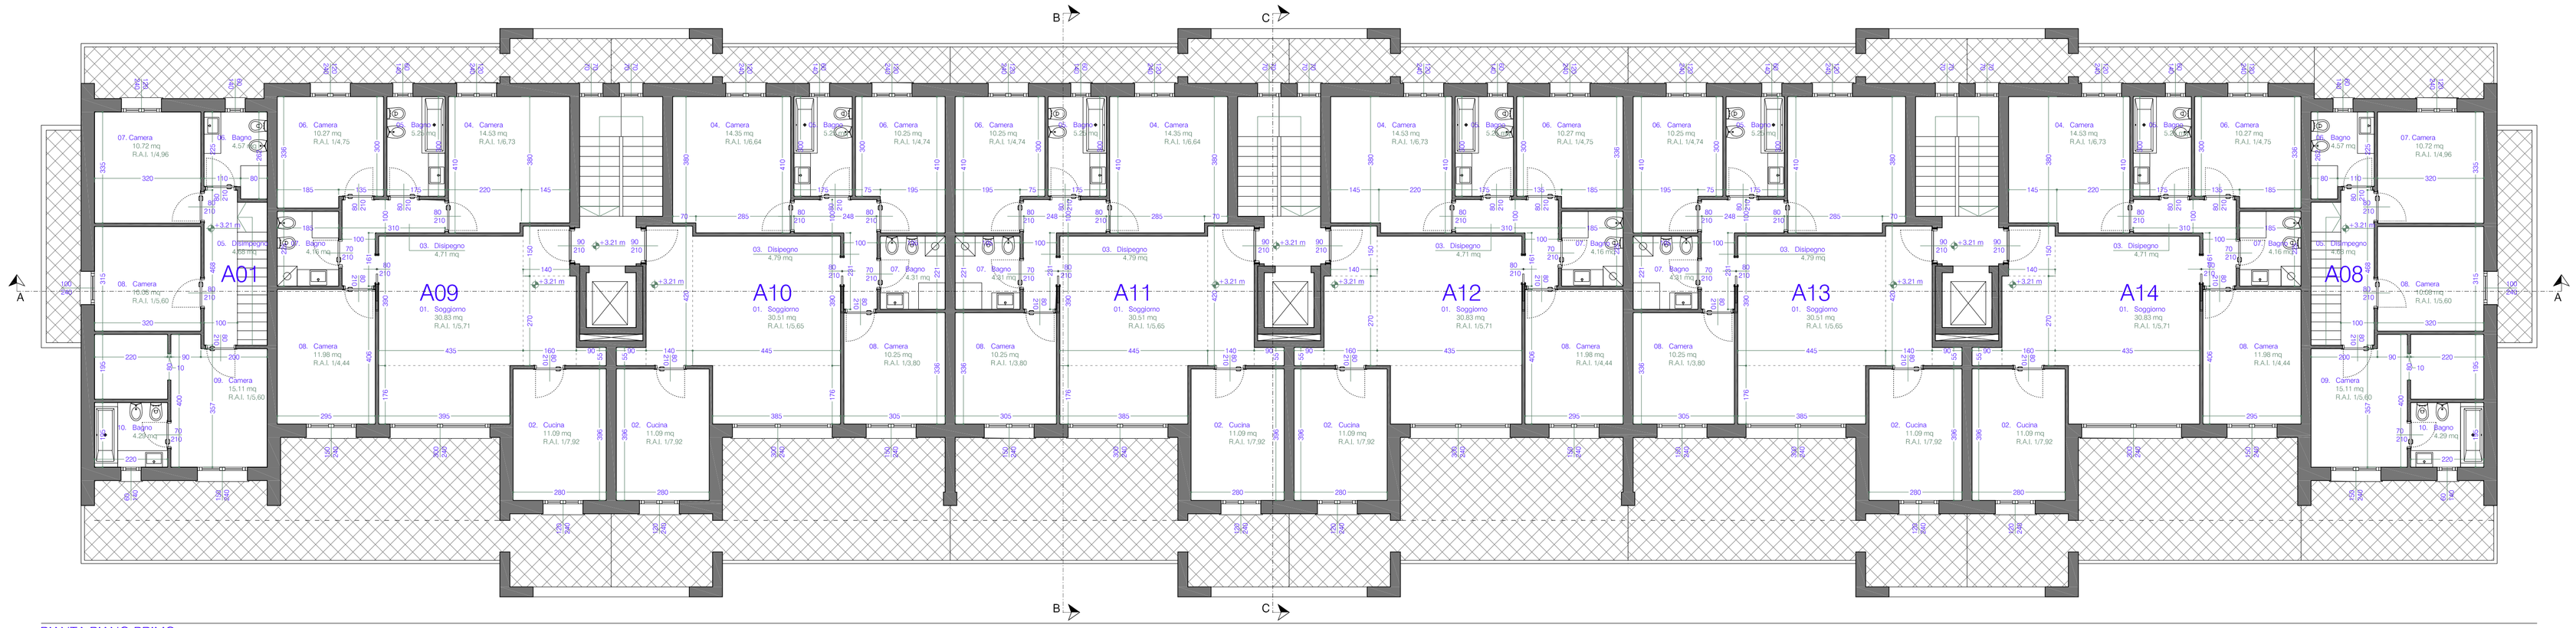

PIANTA PIANO PRIMO

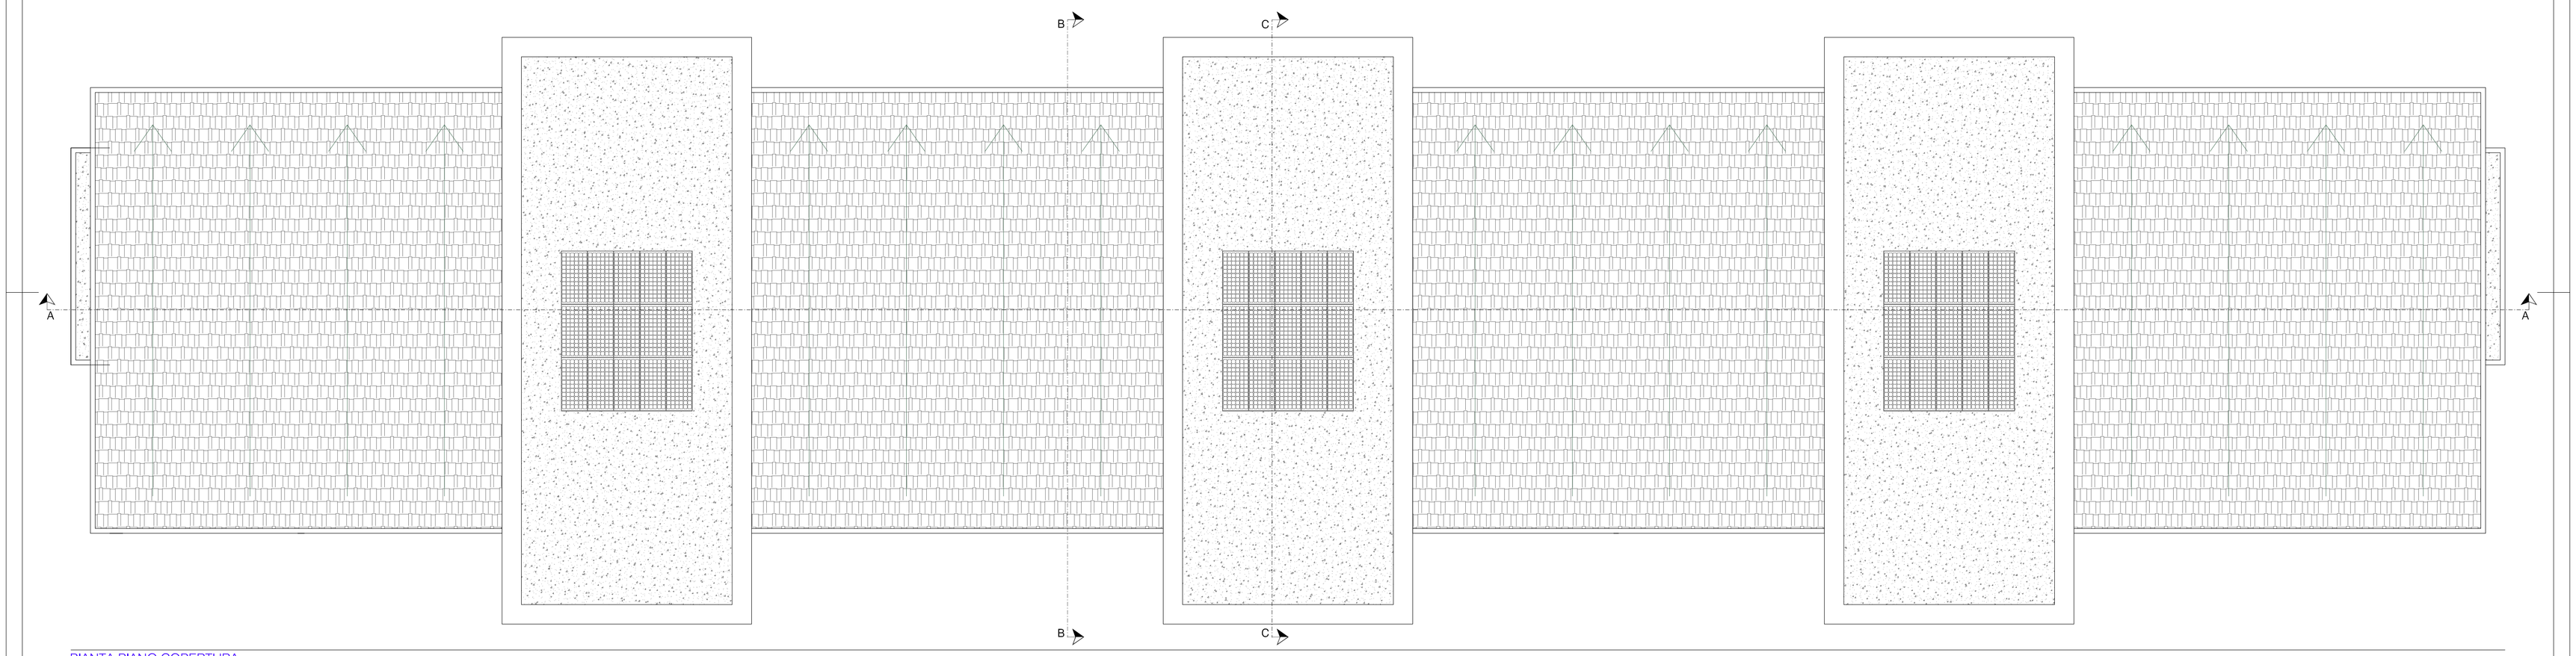

PIANTA PIANO COPERTURA

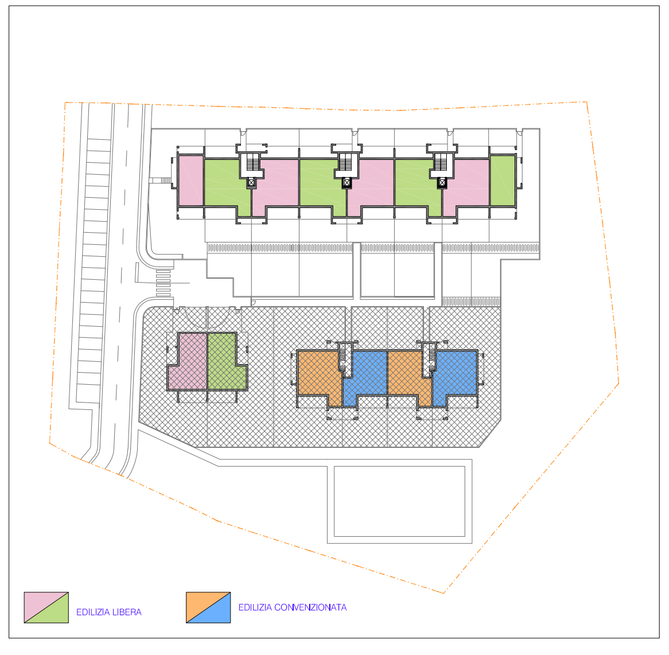

I PROGETTISTI

LA PROPRIETA'

PROGETTO

STUDIO ASSOCIATO DI ARCHITETTURA

Alessandro Mauri, N.642 Ordine Architetti Prov. LC
Simone Galbusera, N.1389 Ordine Architetti Prov. MB
Viale Cornaggia 11/ter Merate (LC) P.IVA 02484580135
Tel. 039.9284315 - Fax 039.9332072 - info@galbusseraemauri.it

s t u d i o 76 architetti associati

Laura Barili, N.716 Ordine Architetti Prov. LC
Giuseppe Corengia, N.846 Ordine Architetti Prov. LC
Piazza della Vittoria 4 Merate (LC) P.IVA 02967260130
Tel. 039.9904015 - Fax 039.5981608 - architetti@studio76.info

TAVOLA 16

PROPRIETA'

CIERRE IMMOBILI S.R.L.

Cierre Immobili S.R.L.
Via San Lorenzo n.273 Calusco D'Adda (BG)
P. IVA 03944110166

STATO: STATO DI PROGETTO

RIF. PRATICA

PIANO ATTUATIVO
AREA DI TRASFORMAZIONE -ATR2-
Via G. Marconi - Via San Marcellino
23807 Merate (LC)
Foglio 9 Sezione SAR mappali 2769, 2784, 2786, 2788

OGGETTO

EDIFICIO "A"
- pianta piano primo
- pianta piano copertura

SCALA: 1:100

DATA: 03.11.2016