PARTICOLARE "1"
PARTICOLARE RACCORDO MURATURA / SOLAIO
SEZIONE (scala 1:10)

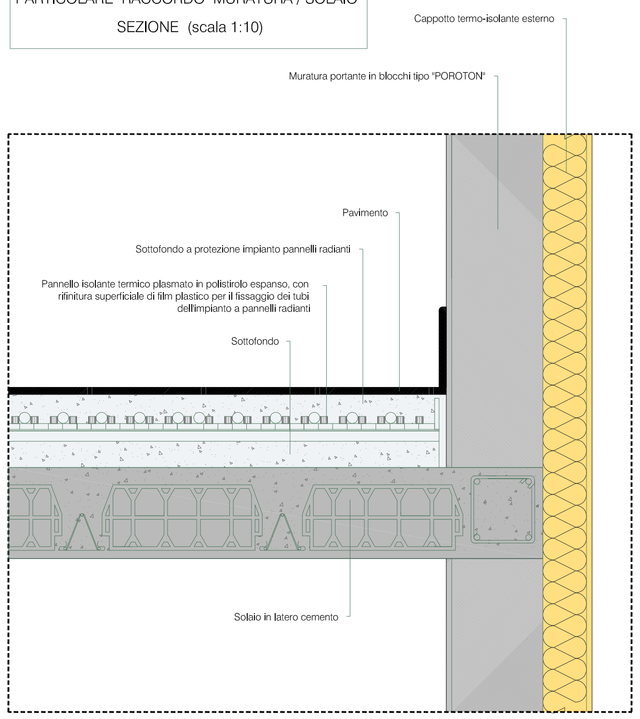

PARTICOLARE "2"
PARTICOLARE TETTO
SEZIONE (scala 1:10)

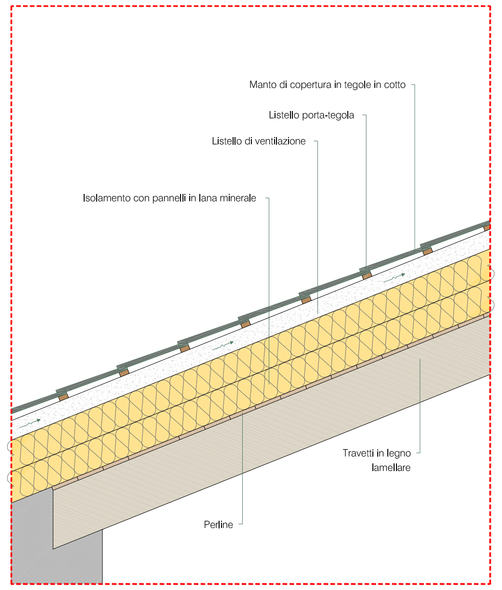

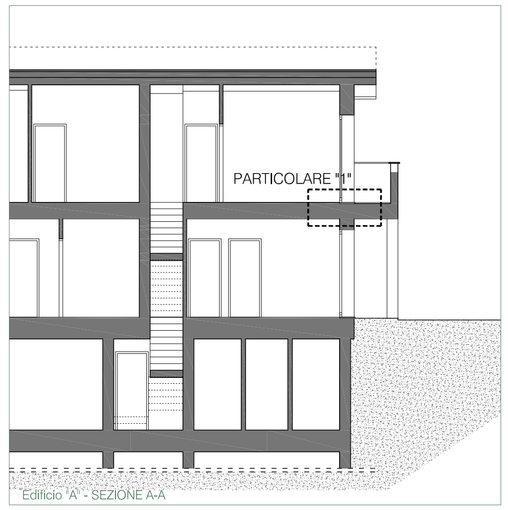

Edificio "A" - SEZIONE A-A

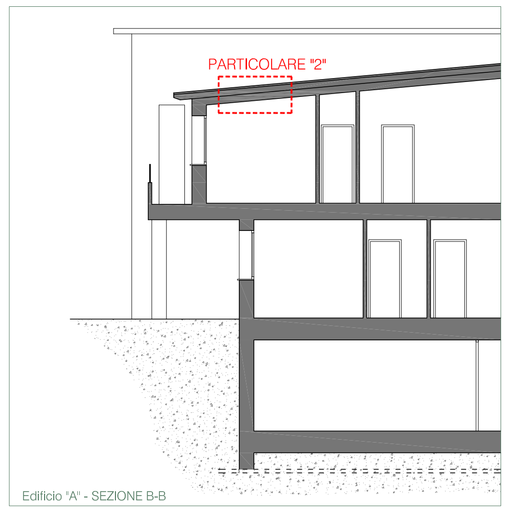

Edificio "A" - SEZIONE B-B

I PROGETTISTI _____

LA PROPRIETA' _____

PROGETTO

STUDIO ASSOCIATO DI ARCHITETTURA

Alessandro Mauri, N.642 Ordine Architetti Prov. LC
Simone Galbussera, N.1389 Ordine Architetti Prov. MB
Viale Comaggia 11/ter Merate (LC) P.IVA 02484580135
Tel. 039.9284315 - Fax 039.9332072 - info@galbusseneermauri.it

studio architetti associati

Laura Barilli, N.716 Ordine Architetti Prov. LC
Giuseppe Corengia, N.846 Ordine Architetti Prov. LC
Piazza della Vittoria 4 Merate (LC) P.IVA 02967260130
Tel. 039.9904015 - Fax 039.5981608 - architetti@studio76.info

TAVOLA 21

PROPRIETA'

CIERRE IMMOBILI S.R.L.

Cierre Immobili S.R.L.
Via San Lorenzo n.273 Calusco D'Adda (BG)
P. IVA 03944110166

STATO STATO DI PROGETTO

REF. PRATICA

PIANO ATTUATIVO
AREA DI TRASFORMAZIONE «ATR2»
Via G. Marconi - Via San Marcellino
23807 Merate (LC)
Foglio 9 Sezione SAR mappali 2769, 2784, 2786, 2788

OGGETTO

- Particolari costruttivi

SCALA 1:10 / 1:100

DATA 02.11.2016