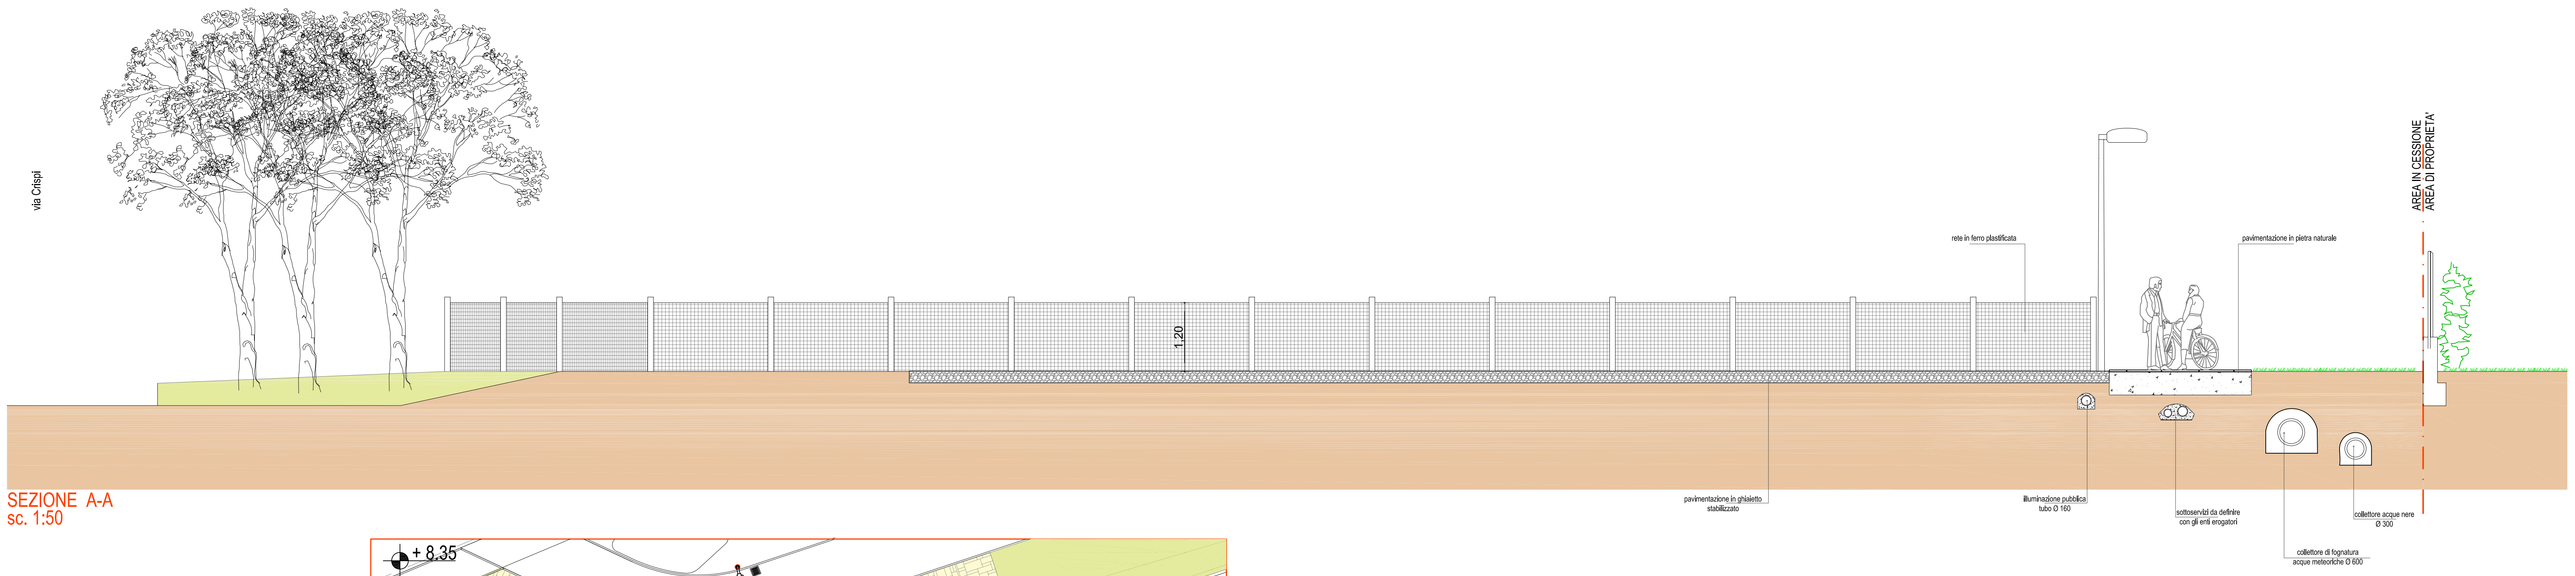

SEZIONE A-A
sc. 1:50

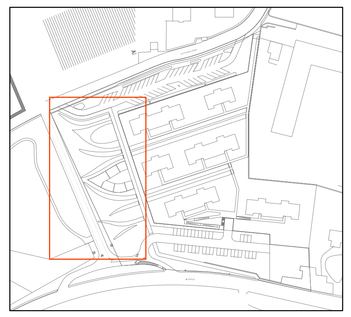

CITTA' DI MERATE
PROVINCIA DI LECCO

PROGETTISTA

PROPRIETA'

A E R R E
STUDIO DI ARCHITETTURA
DAMIANO GIOVANNI ARCHITETTI **CAGLIANI CEREDA** ASSOCIATI
ENRICO COGLIATI
GEOMETRA

23873 Missaglia (Lecco) - via Papa Giovanni XXIII n. 13
tel. 039/991.02.38 fax 039/507442 e-mail: info@aerre.info
www.aerre.info

AREA EX DIANA

AREA DI COMPLETAMENTO
AC 2

PROPRIETA'
FRECCIA S.R.L.
Via Calendone,2 - Olgiate Molgora (Lc)

CASATI GISELLA
BECHIS MATTEO
BECHIS RICCARDO
BECHIS ROBERTO

fg. -
mapp. -
sub. -

SCALA 1:200 1:50

TAVOLA
URBANIZZAZIONI
PARCO PUBBLICO

DATA GENNAIO 2014 AGG.

05

ELABORATO PROTETTO DALLA LEGGE SUI DIRITTI D'AUTORE – VIETATA LA RIPRODUZIONE, ANCHE PARZIALE, ESEGUITA CON QUALSIASI MEZZO ED IN QUALSIASI FORMA, SENZA L'AUTORIZZAZIONE SCRITTA DELL'AUTORE