NORD

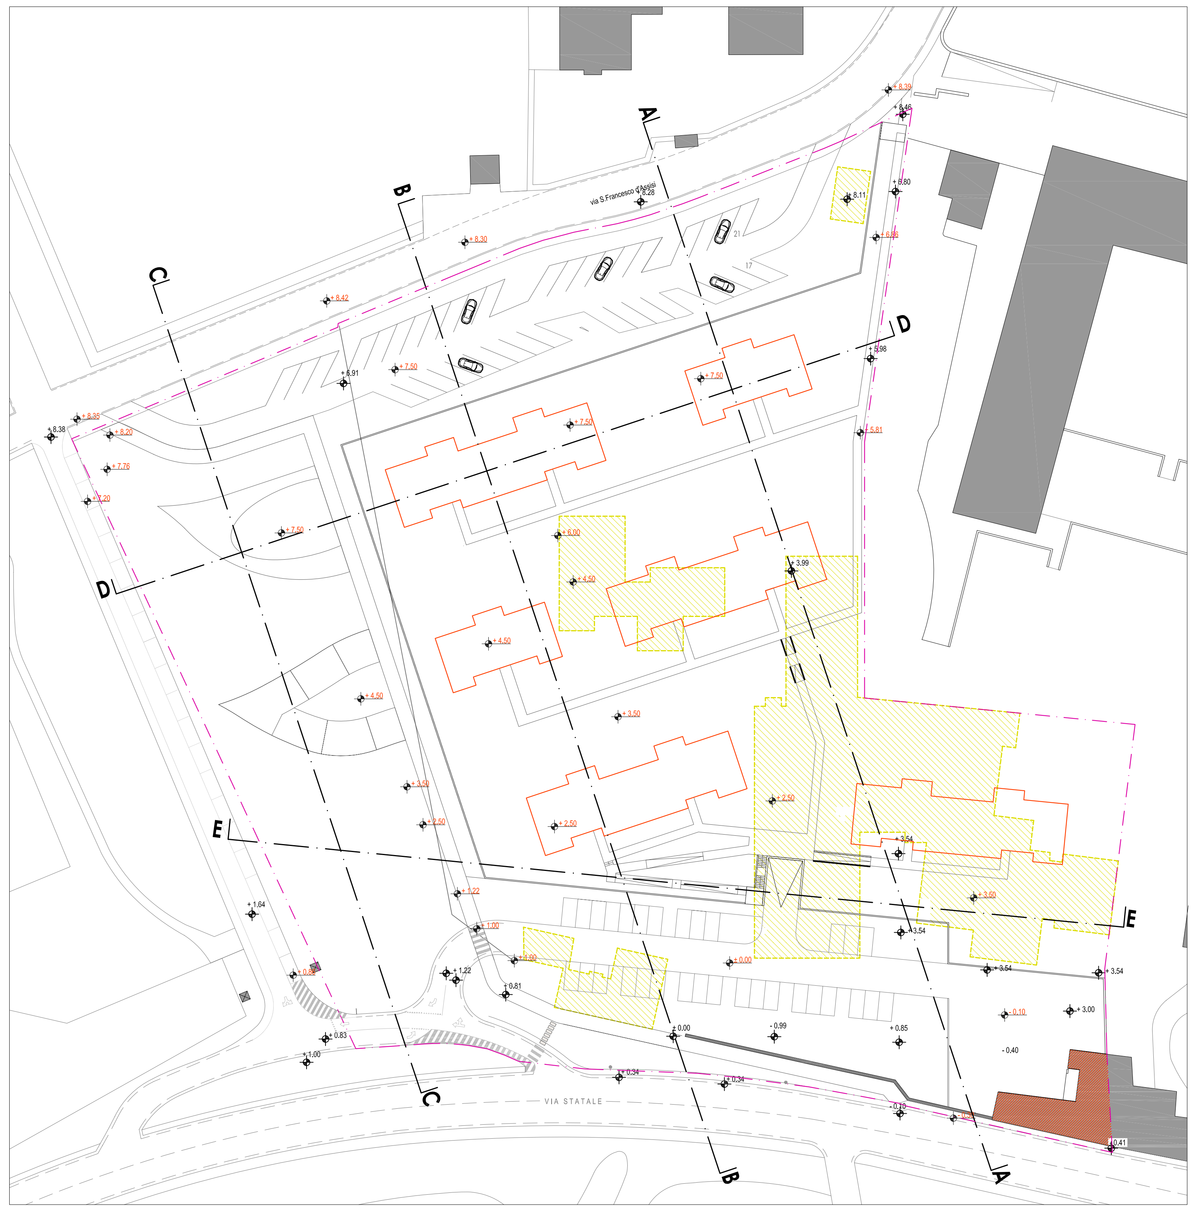


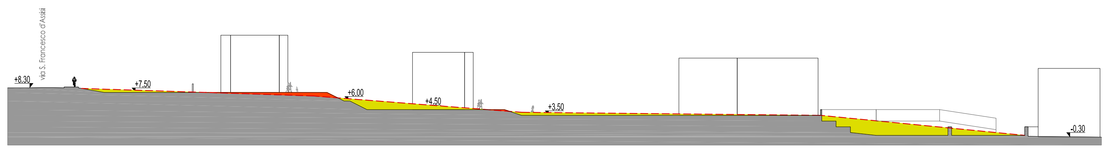


SEZIONE A-A

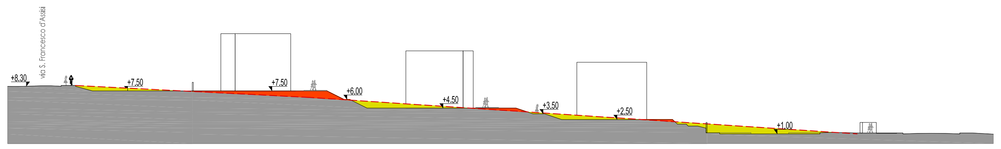


SEZIONE B-B

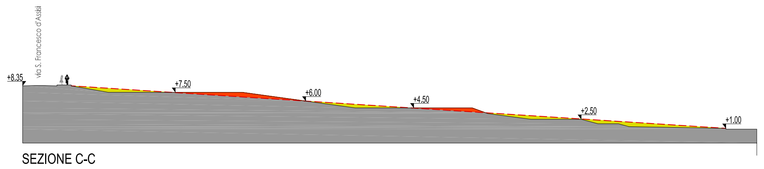


SEZIONE C-C

SEZIONE D-D

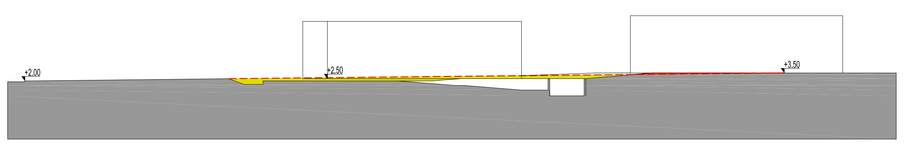


SEZIONE E-E

- EDIFICI ESISTENTI OGGETTO DI RISTRUTTURAZIONE
- EDIFICI DA DEMOLIRE
- OPERE IN PROGETTO
- STERRI
- RIPORTI
- QUOTE SDF
- QUOTE PROGETTO
- CONFINE PROPRIETA'

# CITTA' DI MERATE
PROVINCIA DI LECCO

**PROGETTISTA**

A E R R E
STUDIO DI ARCHITETTURA
**DAMIANO CAGLIANI**
**GIOVANNI CEREDA**
ARCHITETTI ASSOCIATI

**ENRICO COGLIATI**
GEOMETRA

23873 Missaglia (Lecco) - via Papa Giovanni XXIII n. 13
tel. 039/991.02.38 fax 039/570442 e-mail: info@aerre.info
www.aerre.info

**PROPRIETA'**

## AREA EX DIANA

## AREA DI COMPLETAMENTO
## AC 2

**PROPRIETA'**
**FRECCIA S.R.L.**
Via Calendone,2 - Olgiate Molgora (Lc)

CASATI GISELLA
BECHIS MATTEO

BECHIS RICCARDO
BECHIS ROBERTO

fg. -
mapp. -
sub. -

SCALA
1:500

TAVOLA
## DEMOLIZIONI STERRI E RIPORTI

07

DATA
GENNAIO 2014

AGG.

ELABORATO PROGETTO DALLA LEGGE SUI DIRITTI D'AUTORE – VIETATA LA RIPRODUZIONE, ANCHE PARZIALE, ESEGUITA CON QUALSIASI MEZZO ED IN QUALSIASI FORMA, SENZA L'AUTORIZZAZIONE SCRITTA DELL'AUTORE