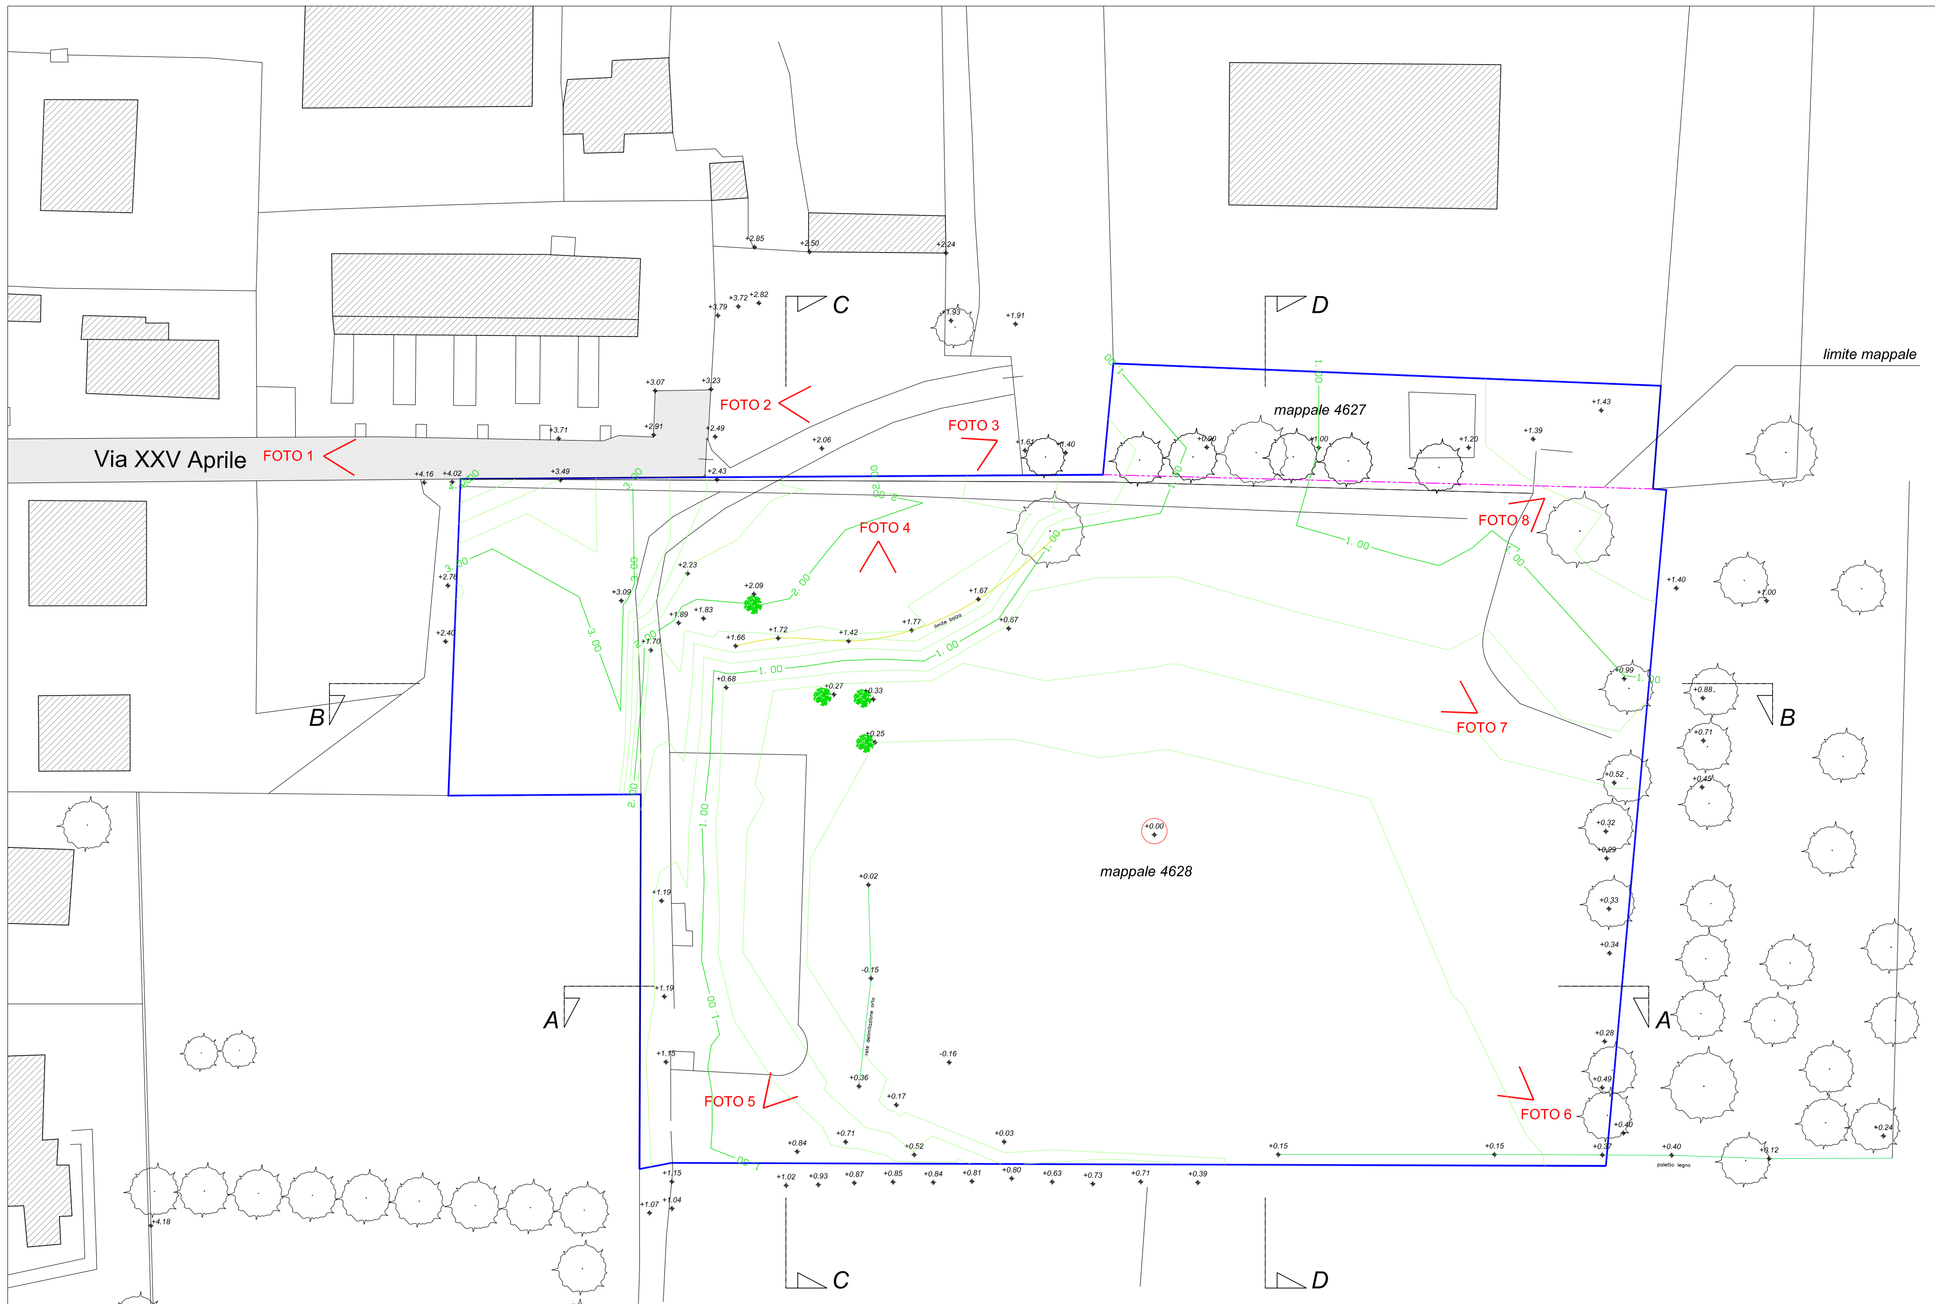

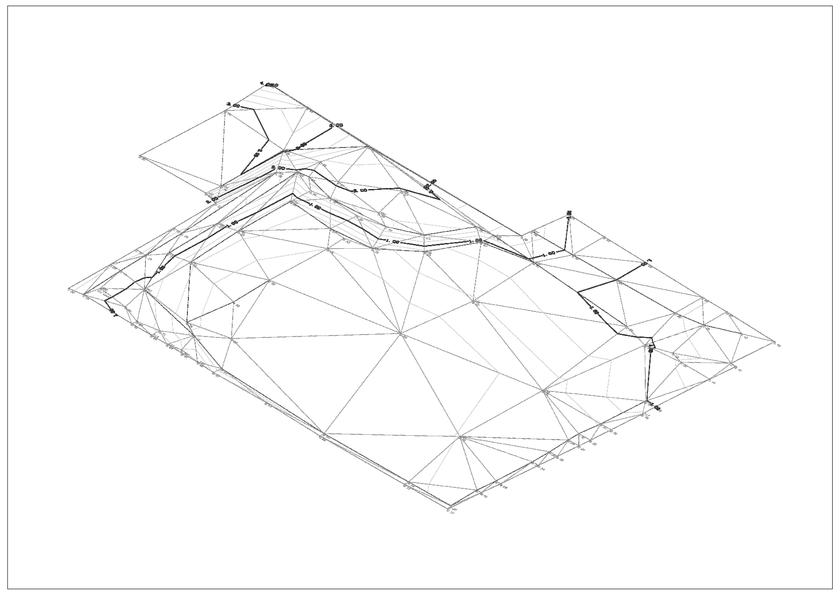

MODELLO TRIDIMENSIONALE TERRENO AMBITO ATR1

Ripresa fotografica 1

Ripresa fotografica 2

Ripresa fotografica 3

Ripresa fotografica 4

Ripresa fotografica 5

Ripresa fotografica 6

Ripresa fotografica 7

Ripresa fotografica 8

LEGENDA

- AMBITO DI TRASFORMAZIONE - ATR1
- 0.00 Curve di livello ogni 1 m
- Curve di livello ogni 0.25m

AMBITO DI TRASFORMAZIONE - ATR1

Volume	*mc. 12.266,63*
Superficie territoriale	*mq. 15.079,74*
Altezza media ponderale piano di campagna	
V/St	*m. 0,81*

N

ARCHITETTO STEFANO BASSANI
Via Statale n. 8 - 23875 Osnago (LC)
Tel . +39 039 9520038 - Fax. +39 039 9520039
E-mail bassani@mbarchitetti.it E-mail certificata stefano.bassani@archiworldpec.it

Committente:	***RAVEDIL SNC***	***Codice***	***1802***
Oggetto:	***PIANO ATTUATIVO*** ***" AMBITO DI TRASFORMAZIONE ATR1 "***	***Data***	***12/01/2018*** ***21/05/2018***
Luogo di intervento:	***MERATE (LC)*** ***Località BRUGAROLO - Via XXV Aprile***	***Scala***	***1:500***
Titolo tavola:	***STATO DI FATTO*** ***Rilievo planialtimetrico - Rilievo fotografico***	***Tavola***	***02 PA***
Il Committente		***Il Progettista***	