


- LEGENDA:
- IN COSTRUZIONE
 - IN RIMOZIONE
 - TUBAZIONE DISPERDENTE ACQUE DI SECONDA PIOGGIA.

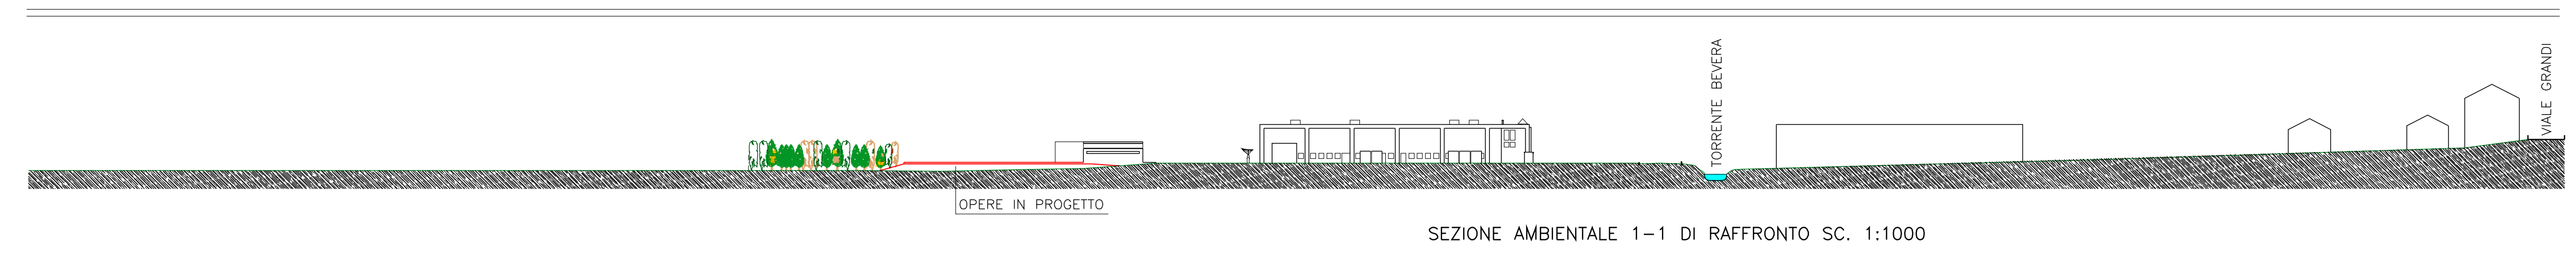

REDAELLI PIERGIORGIO S.p.A.

AMBITO DI TRASFORMAZIONE AT-07 - FORMAZIONE DI NUOVO PIAZZALE DI MANOVRA E DEPOSITO NELL'AMBITO DEI MAPP. 46-583-599-4421-4424-4426-4436 IN C.C. DI MOLTENO.

8

DOTT. ARCH. PAOLO PIZZAGALLI
Studio: OGGIONO (LC) - via Per Imberido n. 7
Tel. 0341/676114 - Fax 0341/676639 - Cell. 333/9152309
Cod. fisc. PZZ PLA 72H25 E507Z
Partita IVA 02615600133
Ordine degli Architetti della Provincia di Lecco N. 750

PROSPETTI
SEZIONI
SEZIONE AMBIENTALE SC. 1: 200