SEZIONE A

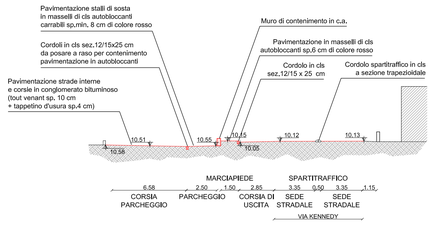

SEZIONE B

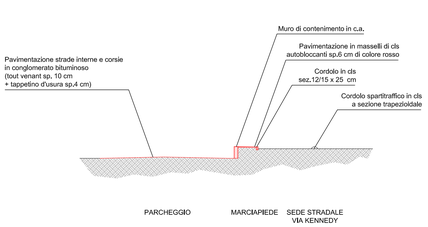

SEZIONE C

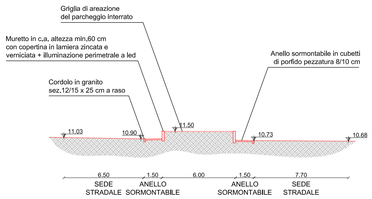

SEZIONE D

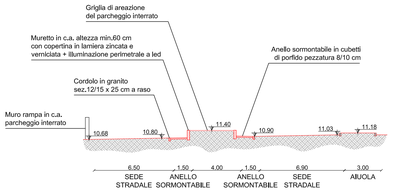

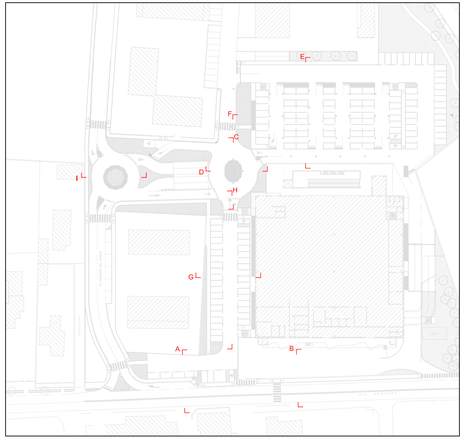

SEZIONE E

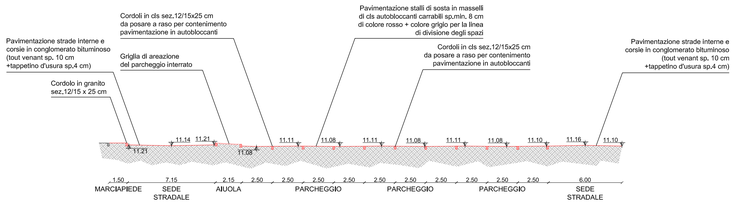

SEZIONE F

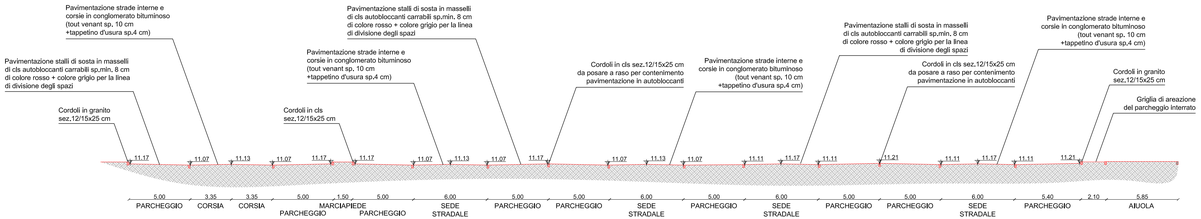

SEZIONE G

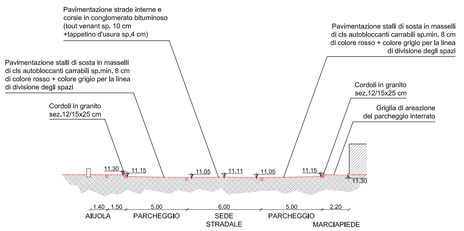

SEZIONE H

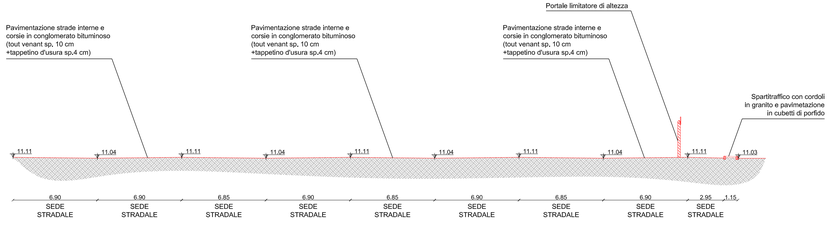

SEZIONE I

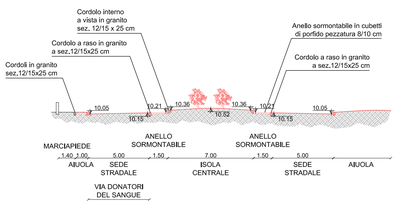

COMUNE DI OGGIONO

Provincia di Lecco

REX SUPERMERCATI S.P.A.
PROGETTO DEFINITIVO

REALIZZAZIONE DI UNA NUOVA STRUTTURA DI VENDITA IN SOSTITUZIONE DELL'ESISTENTE CON CONTESTUALE ESECUZIONE DI OPERA PUBBLICA E PERMUTA DI AREE (art.97 L.R. n° 12/2005 - D.P.R. 447/98 - D.C.C. n°67 del 13/12/2010)

LA PROPRIETA'	IL PROFESSIONISTA

ELABORATO SPECIFICO N° **1.2**	DESCRIZIONE ELABORATO **SEZIONI DI PROGETTO**	CLASSIFICAZIONE GENERALE **REX LOTTO A.- C.D.S. 06/2011**
ELABORATO COMPLESSIVO N° **21**	TIPOLOGIA OPERE: OPERE URBANIZZAZIONE	PROTOCOLLO INTERNO **45S11PD**
AGGIORNAMENTI: I 25/10/2011		SCALA **1:200**
		DATA **13/06/2011**

PROGETTAZIONE URBANISTICA E ARCHITETTONICA

STUDIO PONTI & DE ALESSANDRI — CORSO LIBERTA' N° 42, 20881 CESANO MADERNO (MB), E-mail: studio@pontidea.it, TEL. 0362504004 - FAX:0362550266
GEOM. NATALE CORTI — VIA PARINI N° 1, 23847 MOLTENO (LC), E-mail: natacort@tin.it, TEL.e Fax: 031852962
GEOM. FRANCESCO SCIANNI — CORSO LIBERTA' N° 53/D, 20881 CESANO MADERNO (MB), E-mail: info@studiosciannni.it, TEL. 0362550110 - FAX:0362523948

PROGETTAZIONE OPERE DI URBANIZZAZIONE
RMB INGEGNERIA s.r.l.
VIA ROBECCO N°82, 20092 CINISELLO BALSAMO (MI)
E-mail: studio@rmbingegneria.net, TEL. 0266014751 - FAX:0266014342

PROGETTAZIONE E PREVENZIONE INCENDI
AFC s.r.l.
VIA L. B. ALBERTI N°6, 20149 MILANO
E-mail: info@afcsrl.it, TEL. - FAX: 0245479688

STUDIO VIABILISTICO
TRM Engineering s.r.l.
VIA DELLA BIRONA N° 30, 20092 CINISELLO BALSAMO (MI)
E-mail: segreteria@trmengineering.it, TEL.:03939020237-FAX:03992314017

VERIFICHE AMBIENTALI
ECOSPHERA s.r.l.
VIA MALGONO N° 2, 25036 PALAZZOLO S.OGLIO (BS)
E-mail: info@ecosphera.net, TEL.:0307402007-FAX:0307402017

PROGETTAZIONE IMPIANTI MECCANICI
ADZ Engineering
VIA MOLINO N° 14, 21047 SARONNO (VA)
E-mail: info@adzengineering.com, TEL.-FAX: 0296701507

PROGETTAZIONE IMPIANTI ELETTRICI
STUDIO B.M.
VIA AIROLO N° 19, 20159 MILANO
E-mail: studio.bisin@libero.it, TEL.:FAX:0269007906

A termine di legge questo disegno è di nostra proprietà e ne è vietata la riproduzione anche parziale senza la nostra espressa autorizzazione