
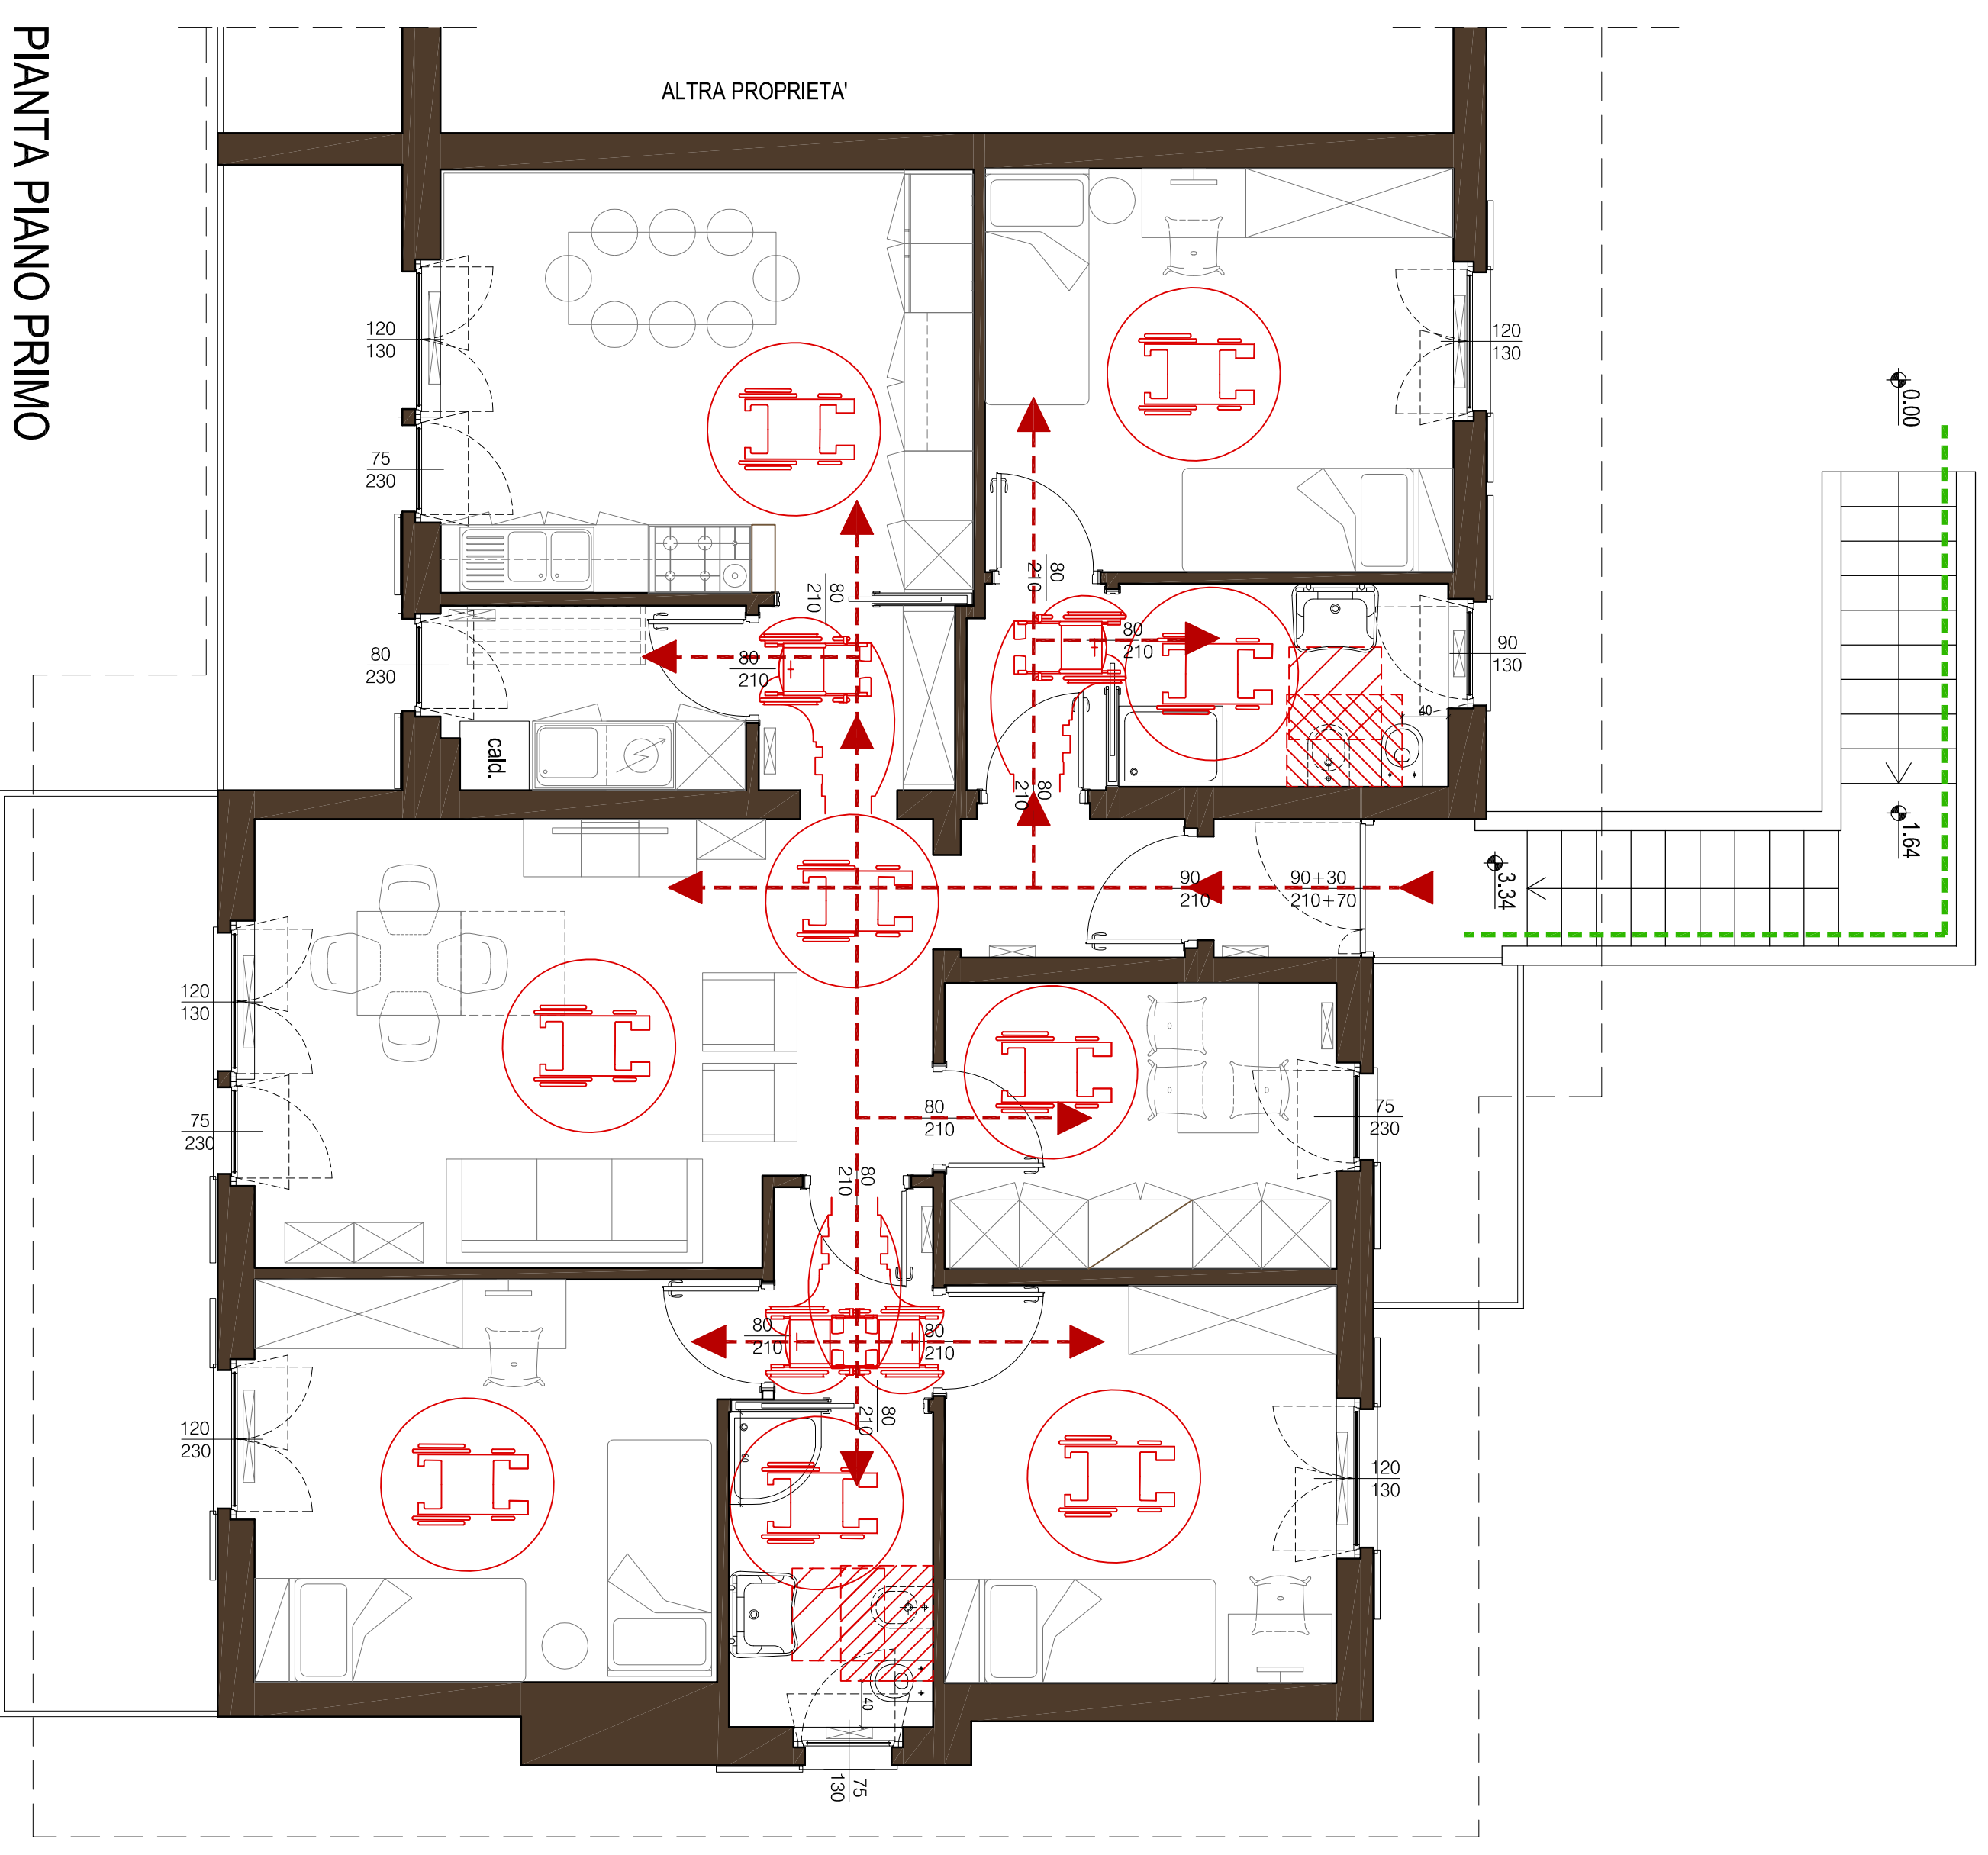


LEGENDA OPERE ADATTABILITÀ L. 13/89 e DM 236/89
Spazi di manovra in conformità alla L.13/89 e D.M. 236/89

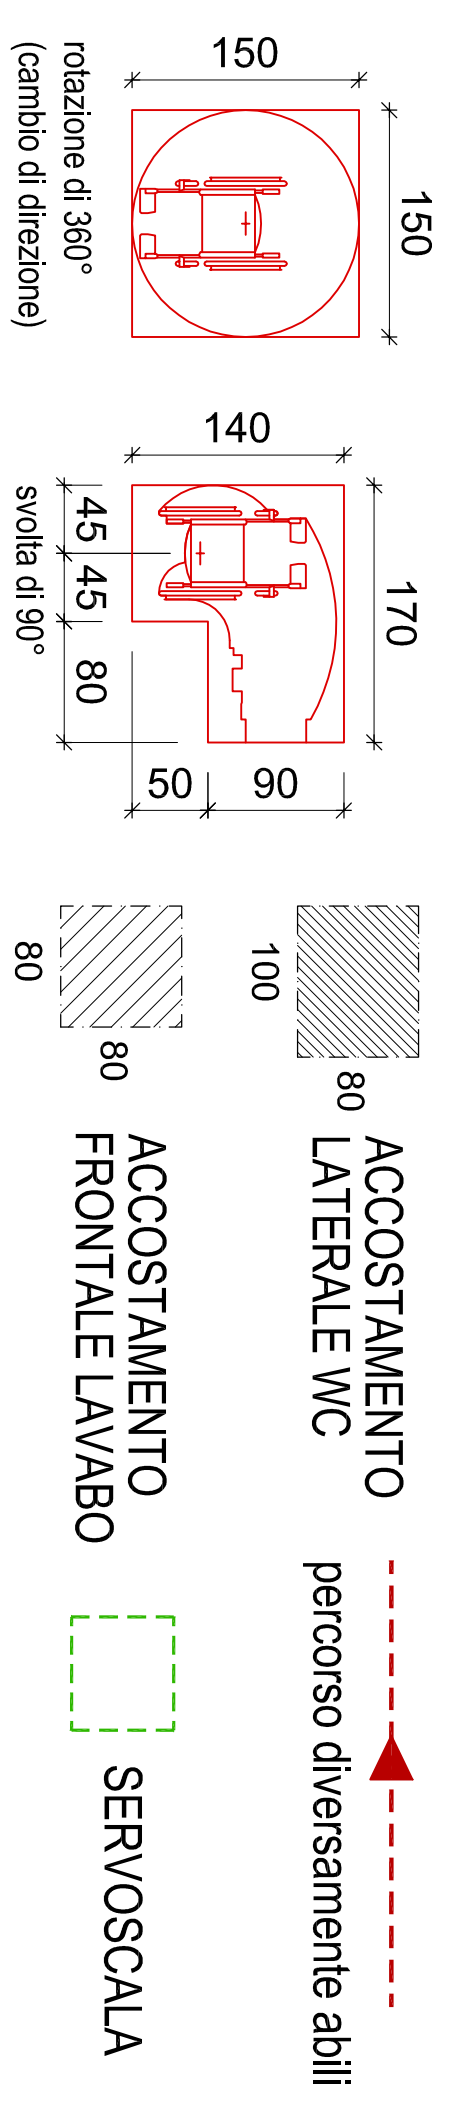

PIANTA PIANO PRIMO

di empiere	
<small>di empiere architettili associati Maurizio Maggi Giovanni Pignatelli Giovanni Pignatelli 23100 Lecco tel./fax +39 0341 286647 www.dnpr.eu dnpr@dnpr.eu P. IVA n. 02420930139</small>	
Comune di Olginate PROVINCIA DI LECCO	
committente	ASSOCIAZIONE ONLUS L'ALTRA METÀ DEL CIELO - TELEFONO DONNA DI MERATE Via S. Ambrogio, 17 - 23807 MERATE (LC) C.F. 94027160137
oggetto	OPERE DI MANUTENZIONE STRAORDINARIA DELL'UNITÀ IMMOBILIARE SITA IN OLGINATE, VIA RONCO PRADERIGO 12 - FG. 3 MAP. 174, SUB. 40.
codice	L.120
progettisti incaricati	DNPR architetti associati
data	30/06/2015
aggiornamento	
design team	arch. Alessandro Sandu
aggiornamento	
scala	1/50
oggetto	tavola n.
PROGETTO VERIFICA DISPOSTI SUPERAMENTO BARRIERE ARCHITETTONICHE	
AE 06	