


Olginate

A.C.
Via Redaelli - Municipio - P. Mazzoleni

n.2

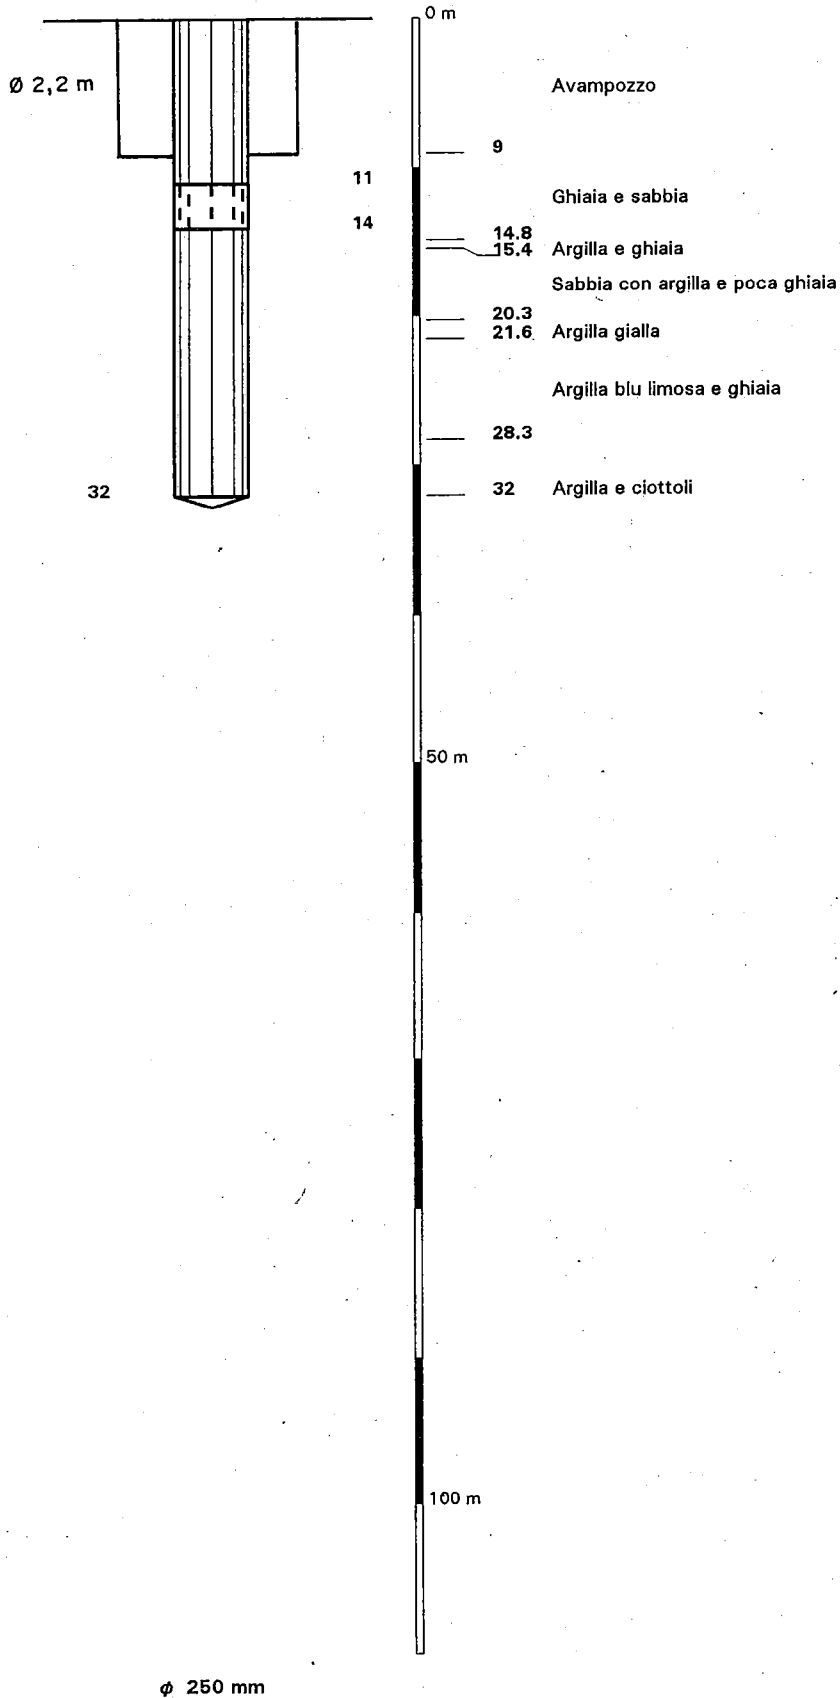

Data: 1969
L.S. 7.98 m
L.D. 10.5 m
Q. 12 l/s

13/7/94

l.d. 5.46
da bocca pozzo


NOTE :

Ditta Costruttrice
Ronchi

Olginate

A.C.
Via Gueglia

n.4

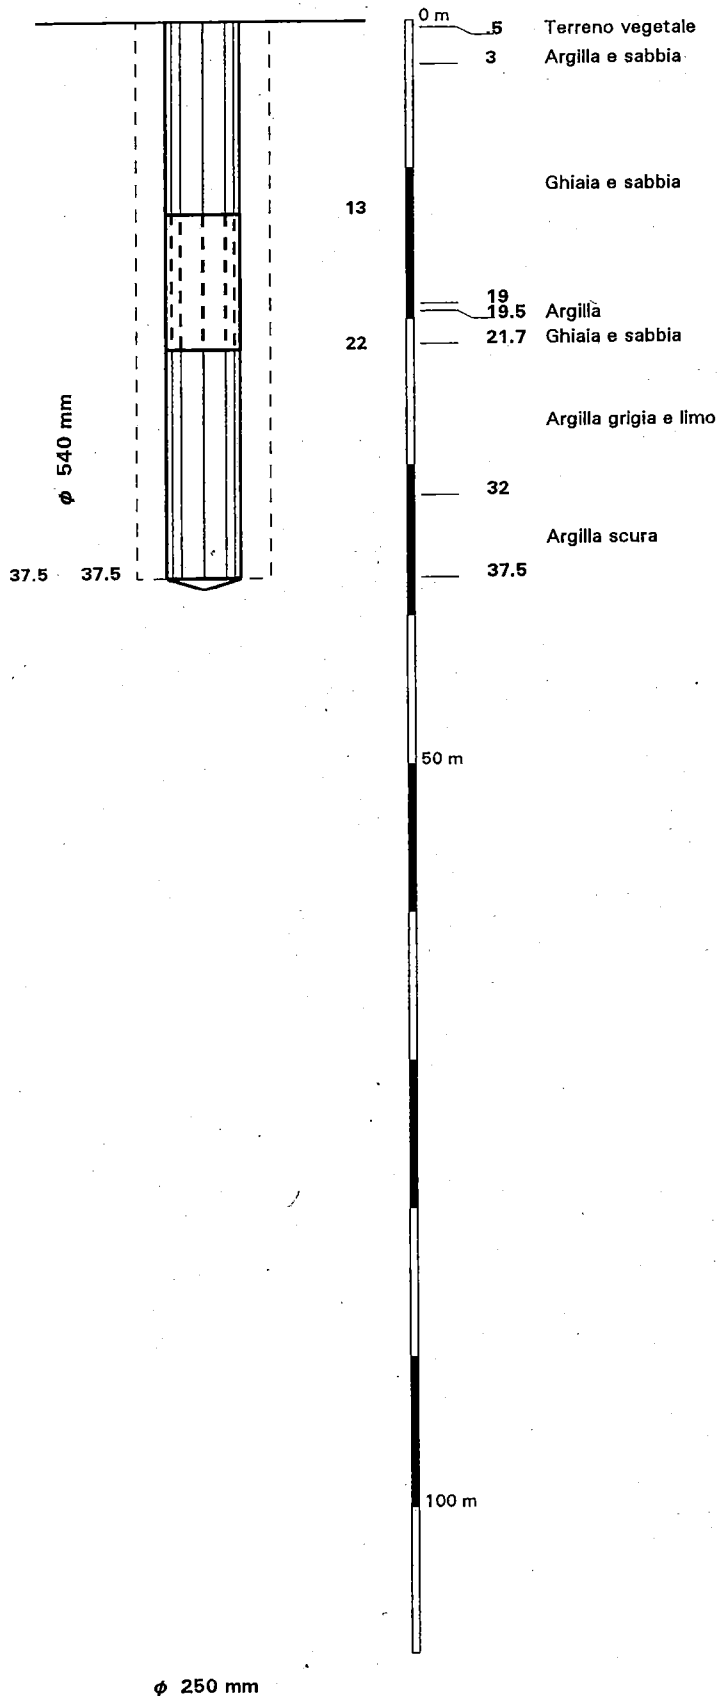

Data: 1971
L.S. 2.0 m
L.D. 16.0 m
Q. 15.0 l/s

13/7/94
l.s. 2.2


NOTE :

Ditta Costruttrice
Ronchi

Olginate

A.C.
Via Redaelli - P. Tarchetto

n.15

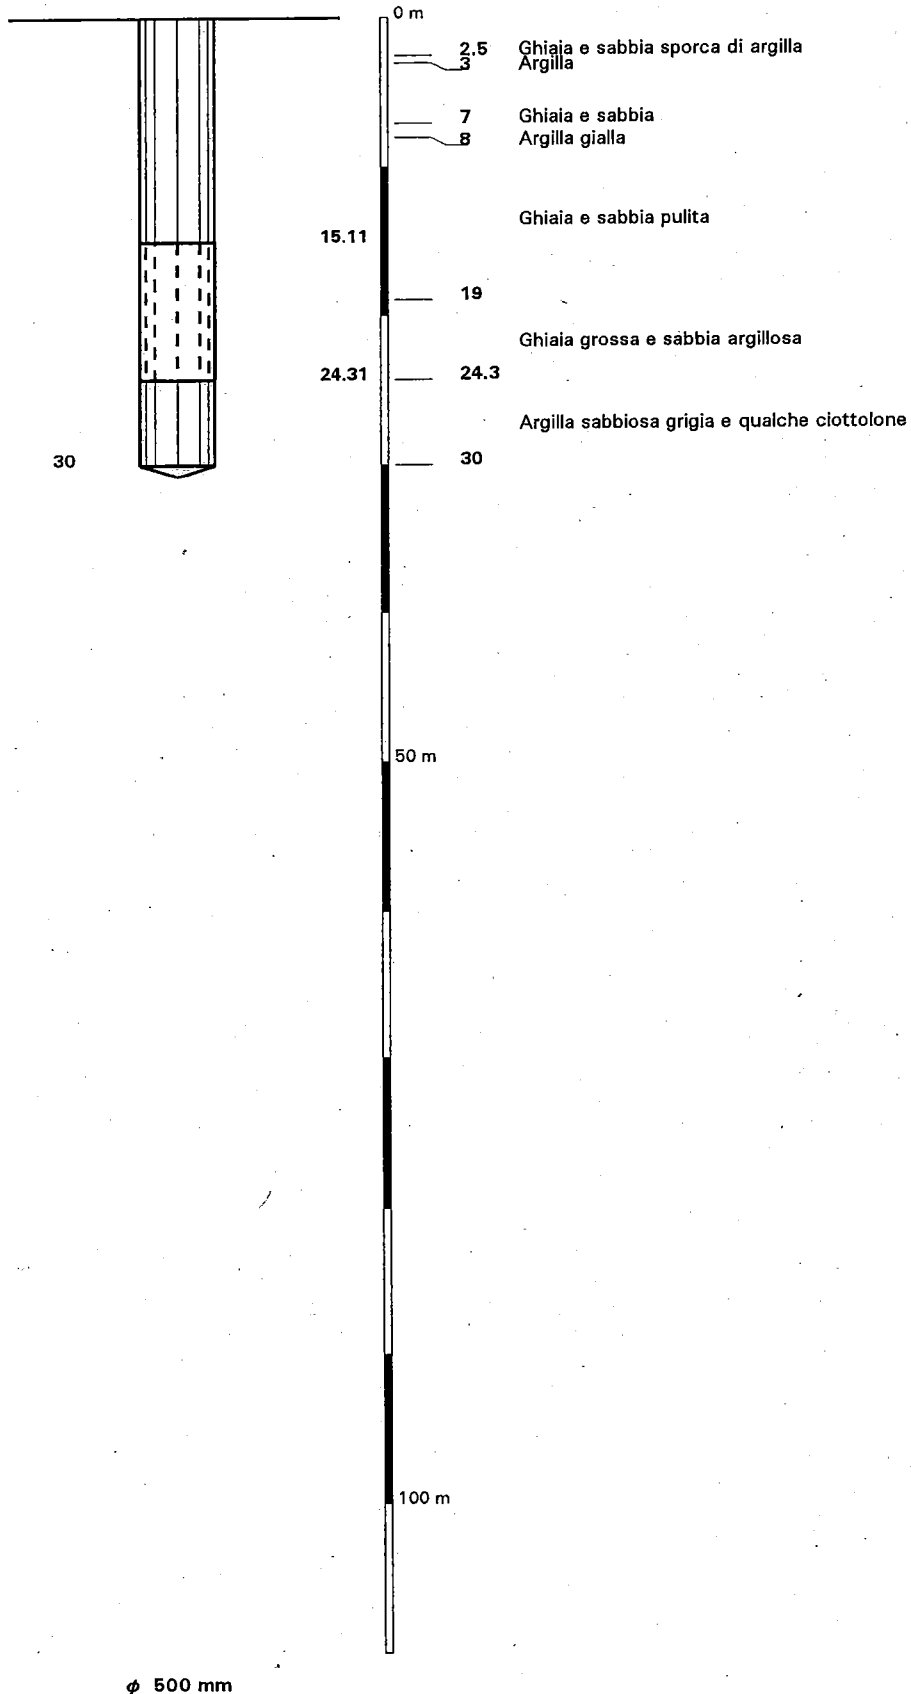

Data: 1972
L.S. 8.0 m
L.D. 15.0 m
Q. 8 l/s

13/7/94
l.d. 11.0


NOTE :

Ditta Costruttrice
Ronchi

Olginate

A.C.
Lavello - 1

n.19/ 1

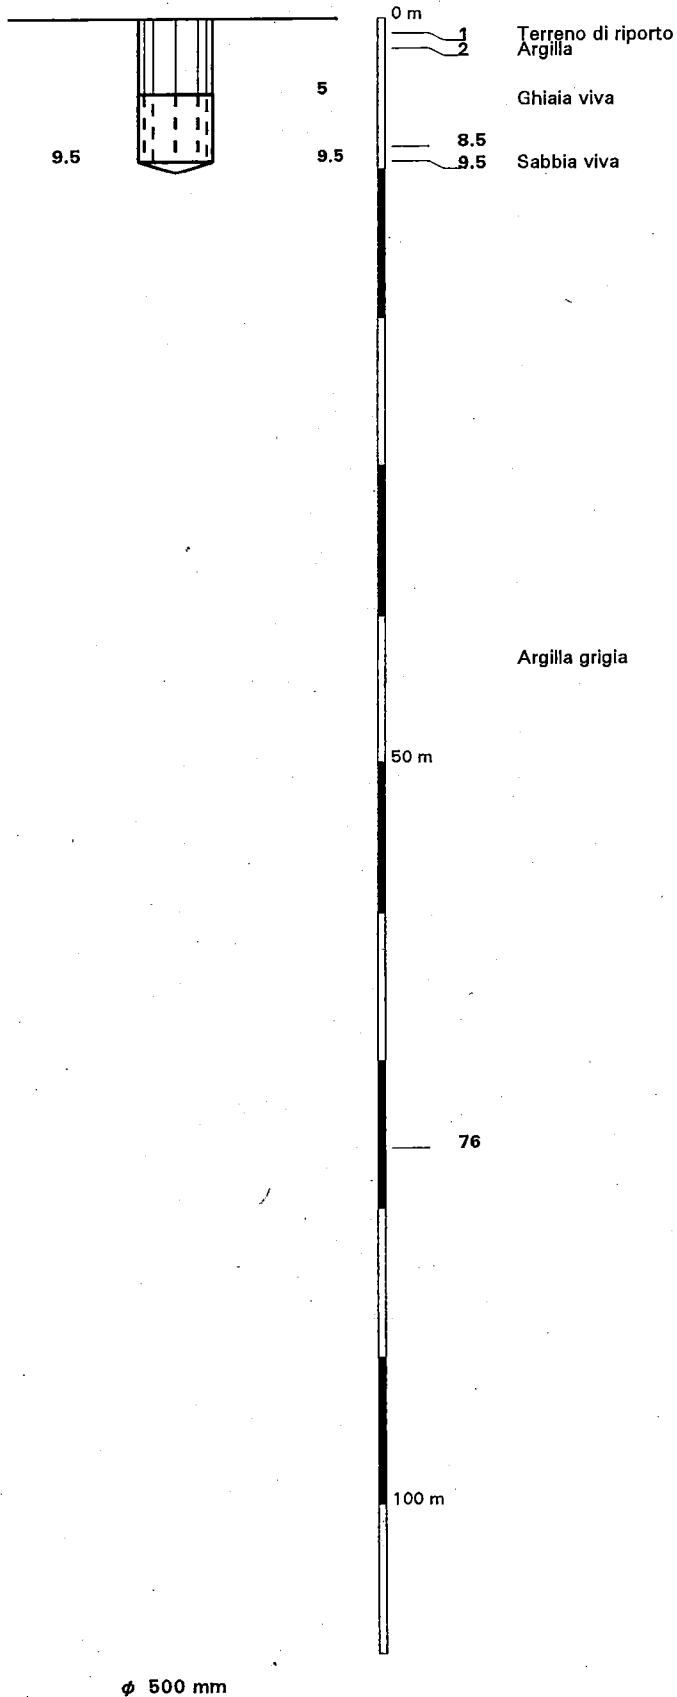

Data: 1973

L.S. 4.5 m

L.D. 4.5 m

Q. 30 l/s

13/7/94

l.s. 2.72

10/2/99

l.s. 3.43

l.d. 14.6


NOTE :

Ditta Costruttrice
Ronchi

Olginate

A.C.
Lavello - 2

n.19/ 2

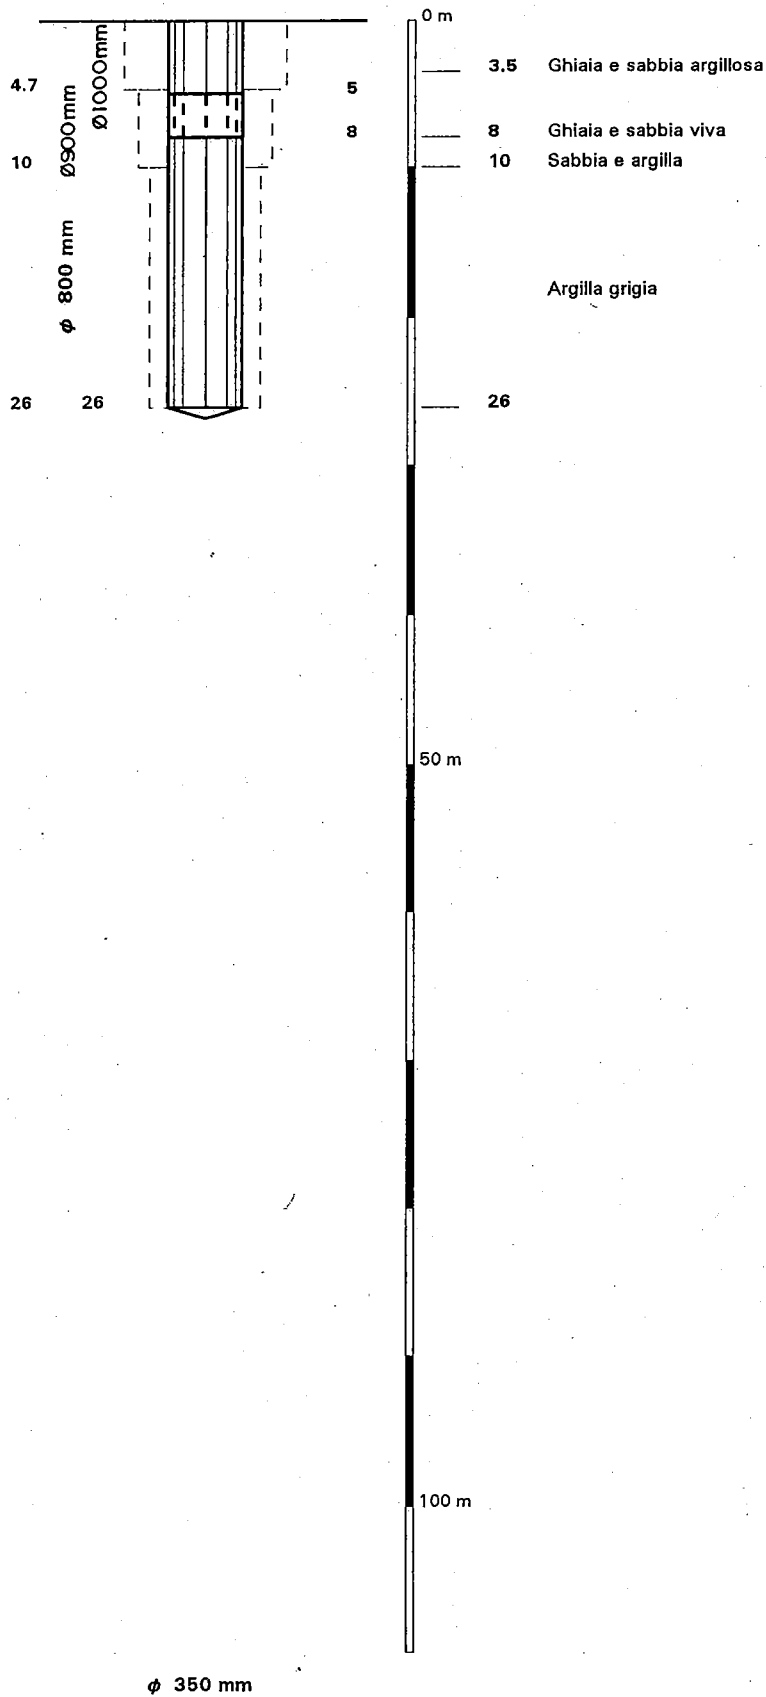

Data: 1979
L.S. 3.2 m
L.D. 4.9 m
Q. 27.2 l/s

13/7/94

l.d. 5.17

10/2/99

l.s. 4.0


NOTE :

Ditta Costruttrice
Renchi

Olginate

A.C.
Lavello - 3

n.19/ 3

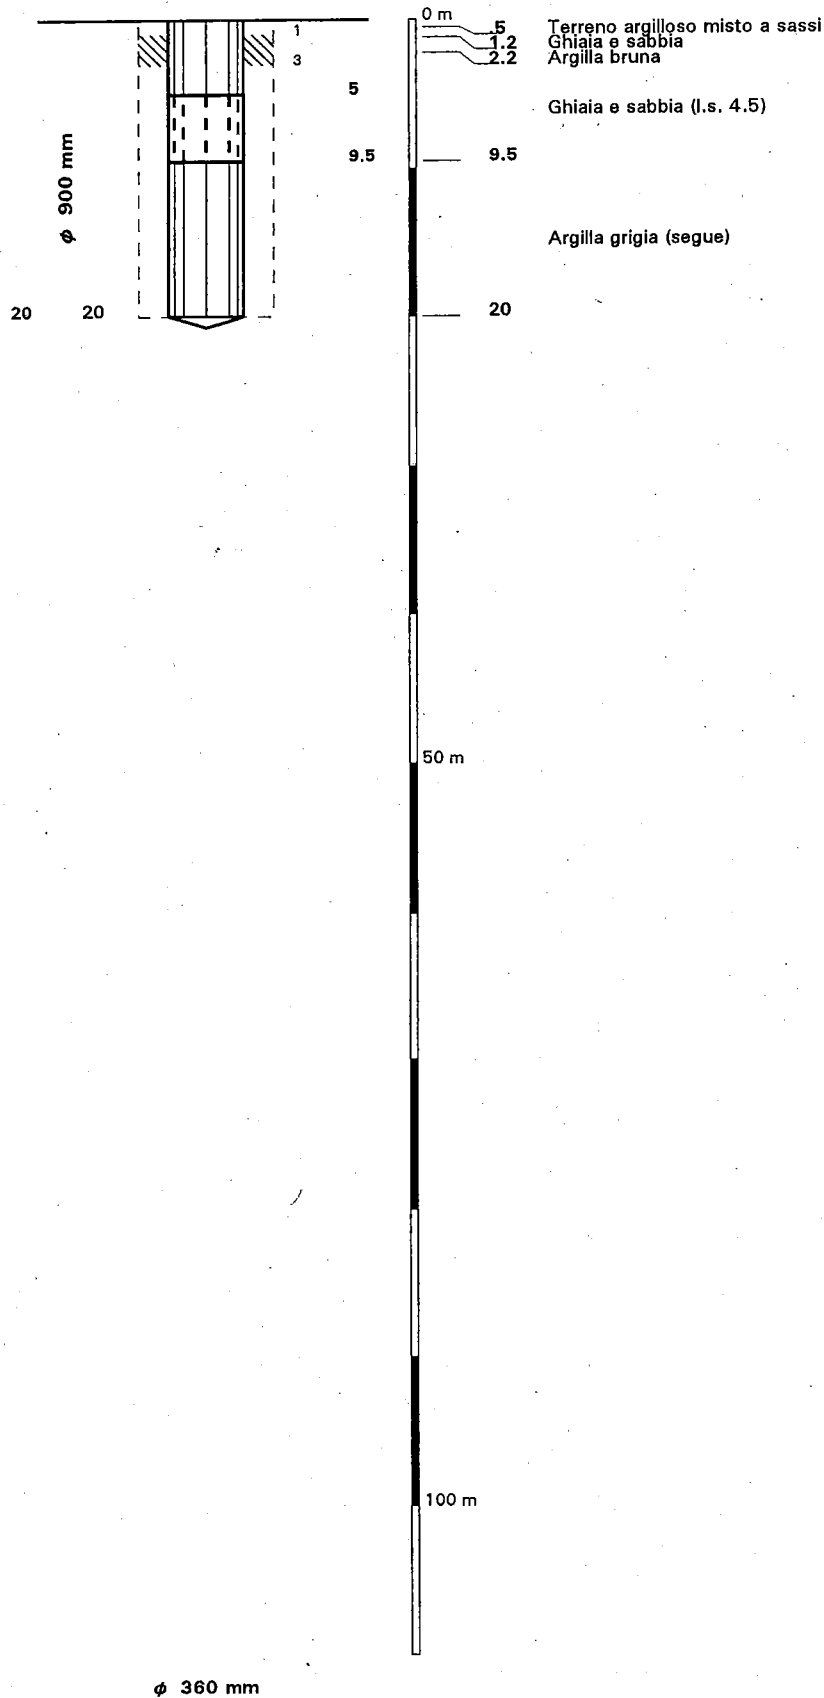

Data: 1989
L.S. 2.78 m
L.D. 8.5 m
Q. 13.5 l/s

13/7/94

l.d. 4.72

10/2/99

l.s. 4.7



NOTE :

Ditta Costruttrice
Bassi

Olginate

A.C.
Lavello nuovo - 1

n. 19/4

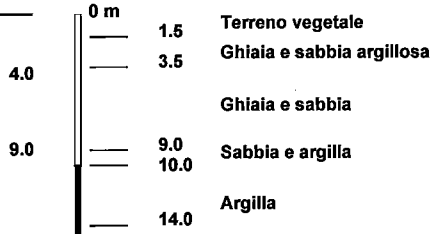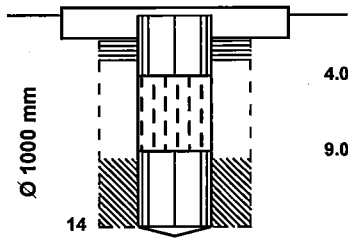

Data: 2007
L.S.: 3.55 m
L.D.: m
Q. l/s

50 m

100 m

Ø 400 mm


NOTE :

Ditta Costruttrice
Sofia Scavi S.r.l.

Olginate

A.C.
Lavello nuovo - 3

n. 19/5

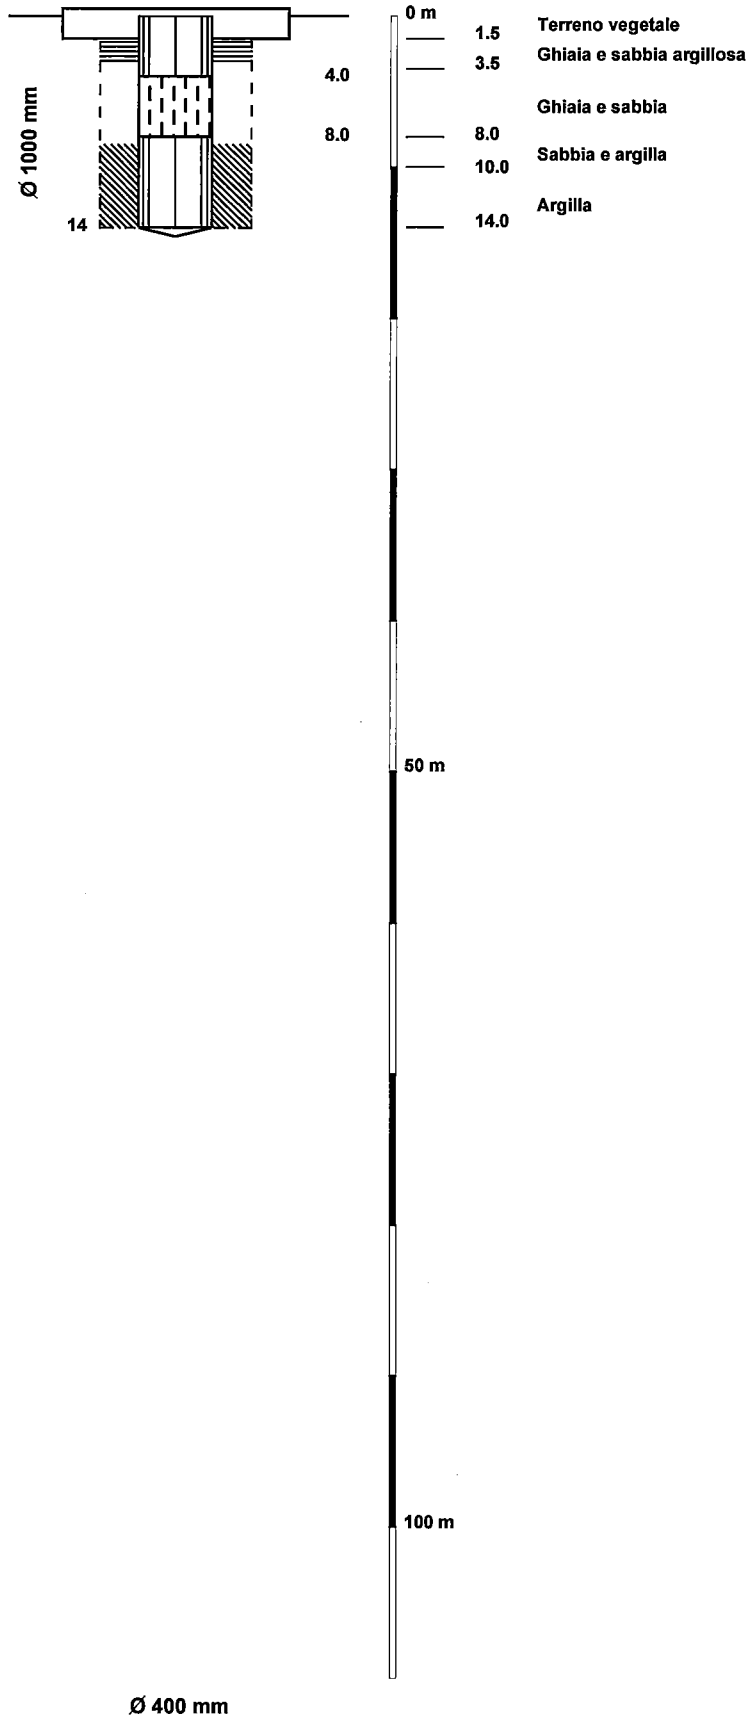

Data: 2007
L.S.: 3.82 m
L.D.: m
Q. l/s


NOTE :

Ditta Costruttrice
Sofia Scavi S.r.l.

Olginate

A.C.
Lavello nuovo - 2

n. 19/6

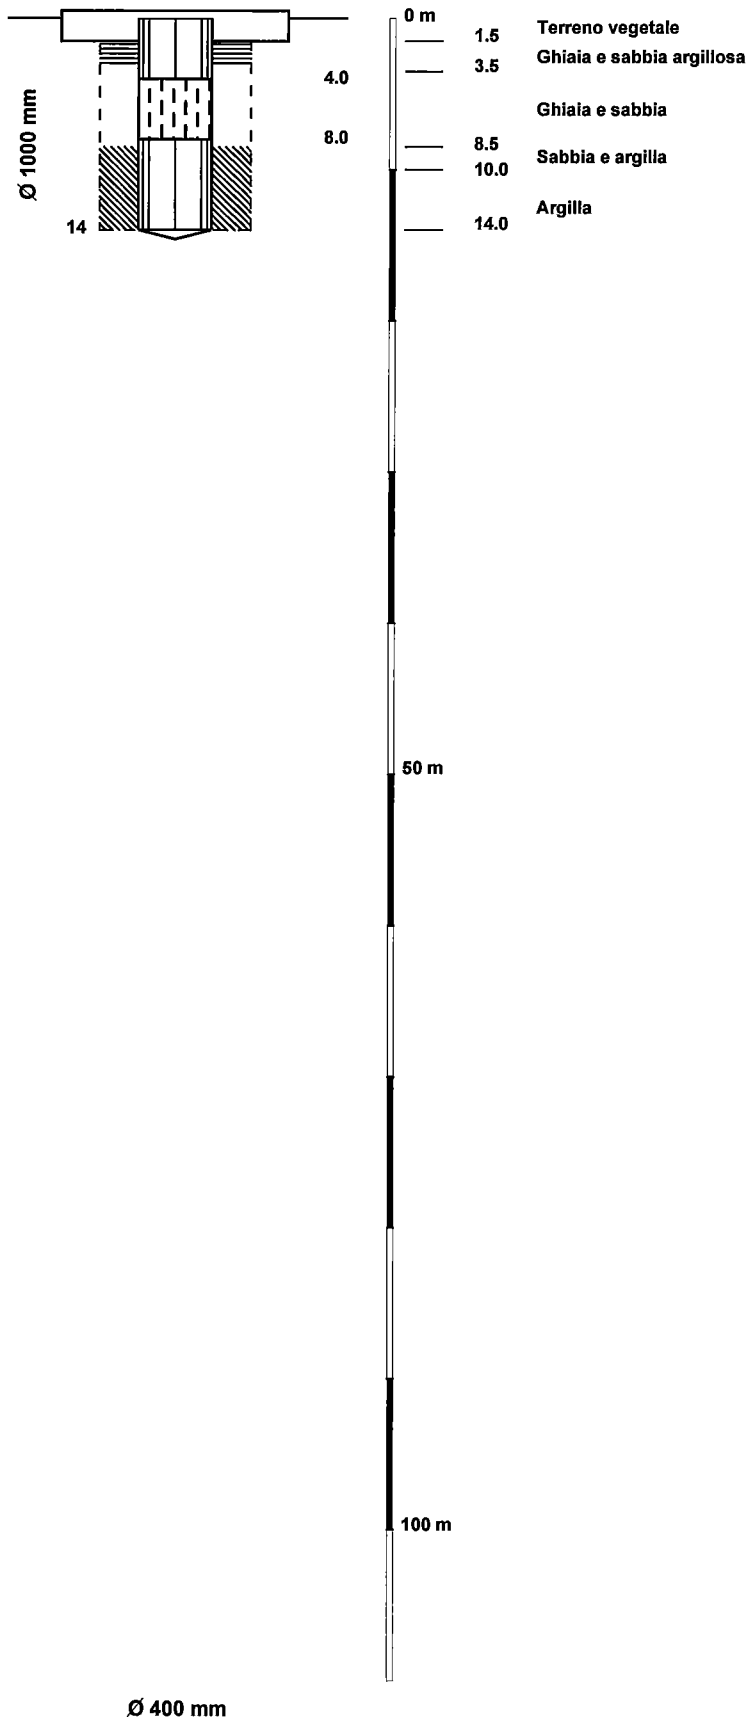

Data: 2007
L.S.: 3.52 m
L.D.: m
Q. l/s

NOTE :

Ditta Costruttrice
Sofia Scavi S.r.l.