


**LEGENDA**

CLASSI ACUSTICHE	Limiti diurni (06:00 - 22:00)	Limiti notturni (22:00 - 06:00)
Classe I - Aree particolarmente protette	50 dBA	40 dBA
Classe II - Aree destinate ad uso residenziale	55 dBA	45 dBA
Classe III - Aree di tipo misto	60 dBA	50 dBA
Classe IV - Aree di intensa attività umana	65 dBA	55 dBA
Classe V - Aree prevalentemente industriali	70 dBA	60 dBA
Classe VI - Aree esclusivamente industriali	70 dBA	70 dBA

Confine Comunale
Zone adibite ad aree per spettacoli di carattere temporaneo
Fascia (tab. 1 del D.P.R. 30/3/04, n.142)
Fascia A (tab. 2 del D.P.R. 30/3/04, n.142)
Fascia B (tab. 2 del D.P.R. 30/3/04, n.142)
Fascia A (art. 3 del D.P.R. 18/11/98, n.459)
Fascia B (art. 3 del D.P.R. 18/11/98, n.459)

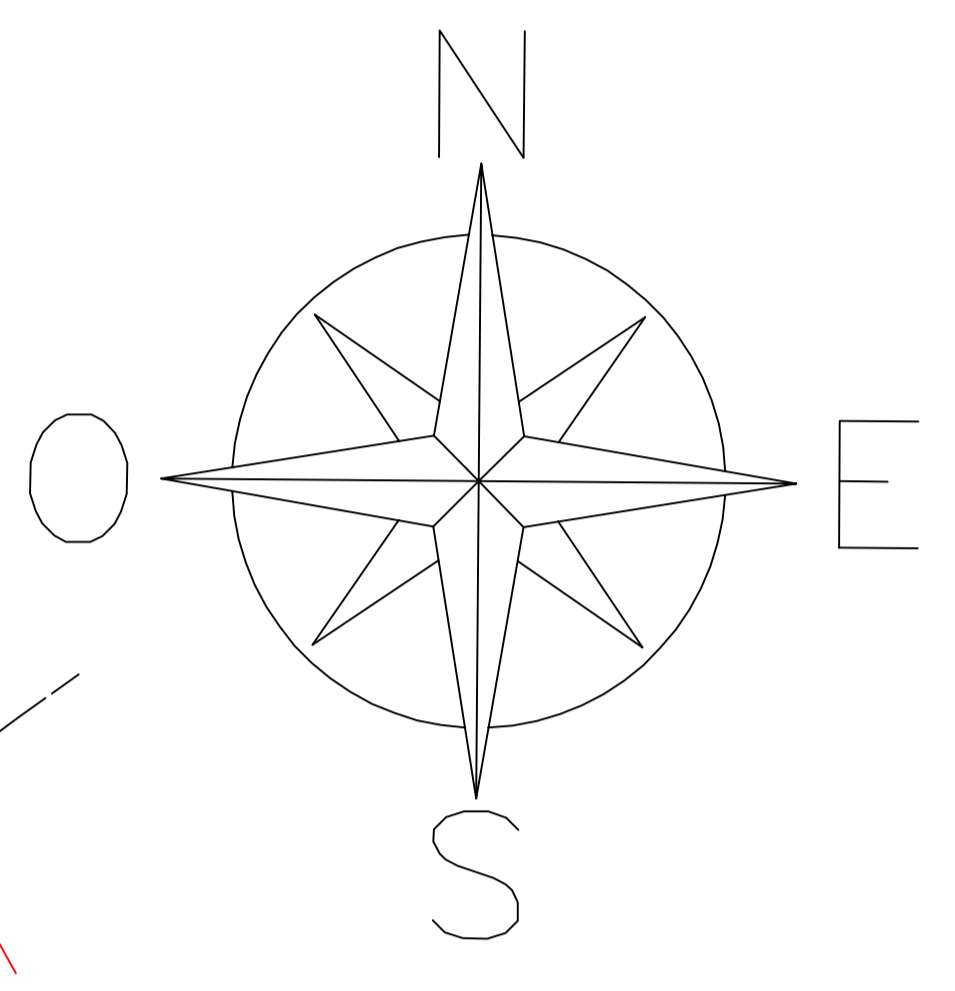

**COMUNE DI OLGINATE**  
 Provincia di Lecco  
**PIANO DI GOVERNO DEL TERRITORIO**

**DOCUMENTO DI PIANO**  
 Quadro conoscitivo e orientativo

Zonizzazione acustica

**E3**

titolo: **TERRITORIO COMUNALE - ZONA CENTRO**

scala: 1:2000  
 data: 8 DICEMBRE 2009  
 agg.

■ progetto urbanistico  
■ studio socio economico  
■ studio geologico  
■ Studi ambientali e V.A.S.  
■ Zonizzazione acustica

arch. Marco Tomasi  
 Società Cooperativa Prassiconp  
 Studio Ingegneristico dott. Ghezzi  
 dott. ing. Giampaolo Guzzetti  
 Tecno Habitat s.r.l.