


LEGENDA

CLASSI ACUSTICHE	Limiti diurni (06:00 - 22:00)	Limiti notturni (22:00 - 06:00)
Classe I - Aree particolarmente protette	50 dBA	40 dBA
Classe II - Aree destinate ad uso residenziale	55 dBA	45 dBA
Classe III - Aree di tipo misto	60 dBA	50 dBA
Classe IV - Aree di intensa attività umana	65 dBA	55 dBA
Classe V - Aree prevalentemente industriali	70 dBA	60 dBA
Classe VI - Aree esclusivamente industriali	70 dBA	70 dBA
Confine Comunale		
Zone adibite ad aree per spettacoli di carattere temporaneo		
Fascia (tab. 1 del D.P.R. 30/3/04, n.142)		
Fascia A (tab. 2 del D.P.R. 30/3/04, n.142)		
Fascia B (tab. 2 del D.P.R. 30/3/04, n.142)		
Fascia A (art. 3 del D.P.R. 18/11/98, n.459)		
Fascia B (art. 3 del D.P.R. 18/11/98, n.459)		

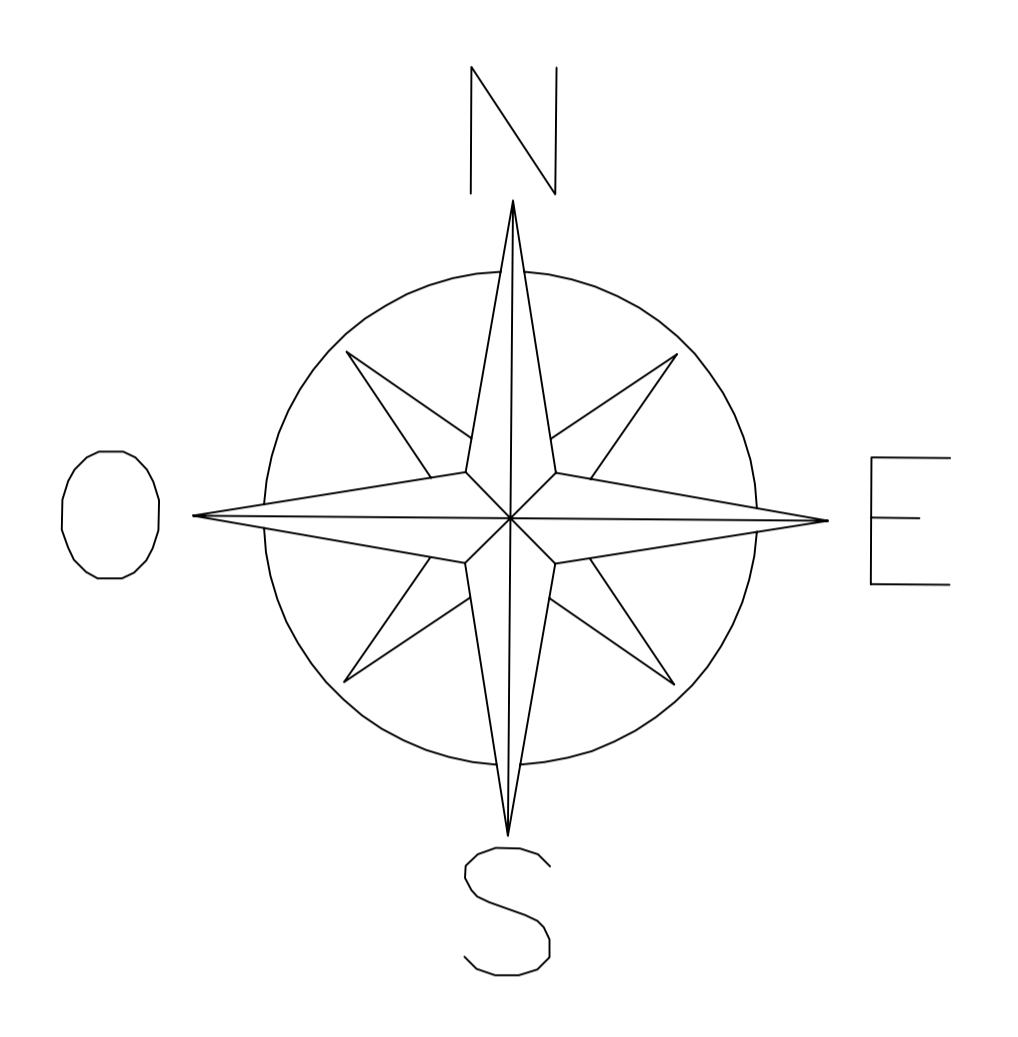

COMUNE DI OLGINATE
 Provincia di Lecco
PIANO DI GOVERNO DEL TERRITORIO

DOCUMENTO DI PIANO
 Quadro conoscitivo e orientativo

Zonizzazione acustica

E4

tavola
TERRITORIO COMUNALE - ZONA SUD

scala 1:2000
 data 8 DICEMBRE 2009
 agg.

progetto urbanistico
 studio socio economico
 studio geologico
 Studi ambientali e V.A.S.
 Zonizzazione acustica

arch. Marco Tomasi
 Società Cooperativa Prassicoop
 Studio Ingegneristico dott. Ghezzi
 dott. ing. Giampaolo Guzzetti
 Tecno Habitat s.r.l.