

VINCOLI VIGENTI

PIANIFICAZIONE DI BACINO AI SENSI DELLA L. 183/89
 PIANO STRALCIO PER L'ASSETTO IDROGEOLOGICO (PAI)
 approvato con D.P.C.M. del 24/5/2001 pubblicato su G.U. n. 183 dell'8/8/2001

AREE DI SALVAGUARDIA DELLE CAPTAZIONI A SCOPO IDROPOTABILE
 D.Lgs 152/06 (art.94) - d.g.r. 10 aprile 2003 n. 7/12693

DELIMITAZIONE DELLE FASCE FLUVIALI

-  Limite tra la Fascia A e la Fascia B
-  Limite tra la Fascia B e la Fascia C
-  Limite esterno della Fascia C

In caso di coincidenza delle fasce A-B-C con la fascia B, ai fini della rappresentazione grafica, è indicata la sola fascia B

DELIMITAZIONE DELLE AREE IN DISSESTO

- FRANE
-  Area di frana attiva (Fa)
 -  Area di frana quiescente (Fq)
 -  Area di frana quiescente non perimetrata (Fq)

ESONDAZIONI E DISSESTI MORFOLOGICI DI CARATTERE TORRENTIZIO

-  Area a pericolosità molto elevata (Ee)
-  Area a pericolosità elevata (Eb)
-  Area a pericolosità media o moderata (Em)

TRASPORTO DI MASSA SUI CONOIDI

-  Area di conoide attivo non protetta (Ca)
-  Area di conoide attivo parzialmente protetta (Cp)
-  Area di conoide non recentemente attivatisi (Cn)

-  Zona di tutela assoluta
-  Zona di rispetto con criterio geometrico (raggio 200m)

AMBITI TERRITORIALI ASSOGGETTATI ALLA NORMATIVA DI POLIZIA IDRAULICA ai sensi della d.g.r. 25 gennaio 2002, n. 7/7868 e s.m.i. (d.g.r. 1 agosto 2003 n. 7/13950)
 Parere favorevole Sede Territoriale di Lecco, Prot. AD10.2008.0000161 del 22.01.2008 e parere favorevole a seguito di variante del 24 giugno 2008, Prot. AD10.2008.0001483
 4 - torrente Aspide n°/sigla identificativa dei corsi d'acqua

RETIKOLO IDROGRAFICO PRINCIPALE (Allegato A della d.g.r. 7/13950/2003)

-  Fiume Adda, torrente Greghentino


RETIKOLO IDROGRAFICO MINORE (Allegato B della d.g.r. 7/13950/2003)

-  Tratto a cielo aperto
-  Tratto tombinato
-  Vasca
-  Griglia

INDIVIDUAZIONE DELLE FASCE DI RISPETTO CON ATTIVITA' DI POLIZIA IDRAULICA PER IL RETIKOLO IDROGRAFICO ai sensi della d.g.r. 7/7868/2002 e s.m.i.

-  Reticolo principale
-  Reticolo minore
-  FASCIA DI PROTEZIONE CON FINALITA' IDRAULICHE ED AMBIENTALI

 Limite comunale

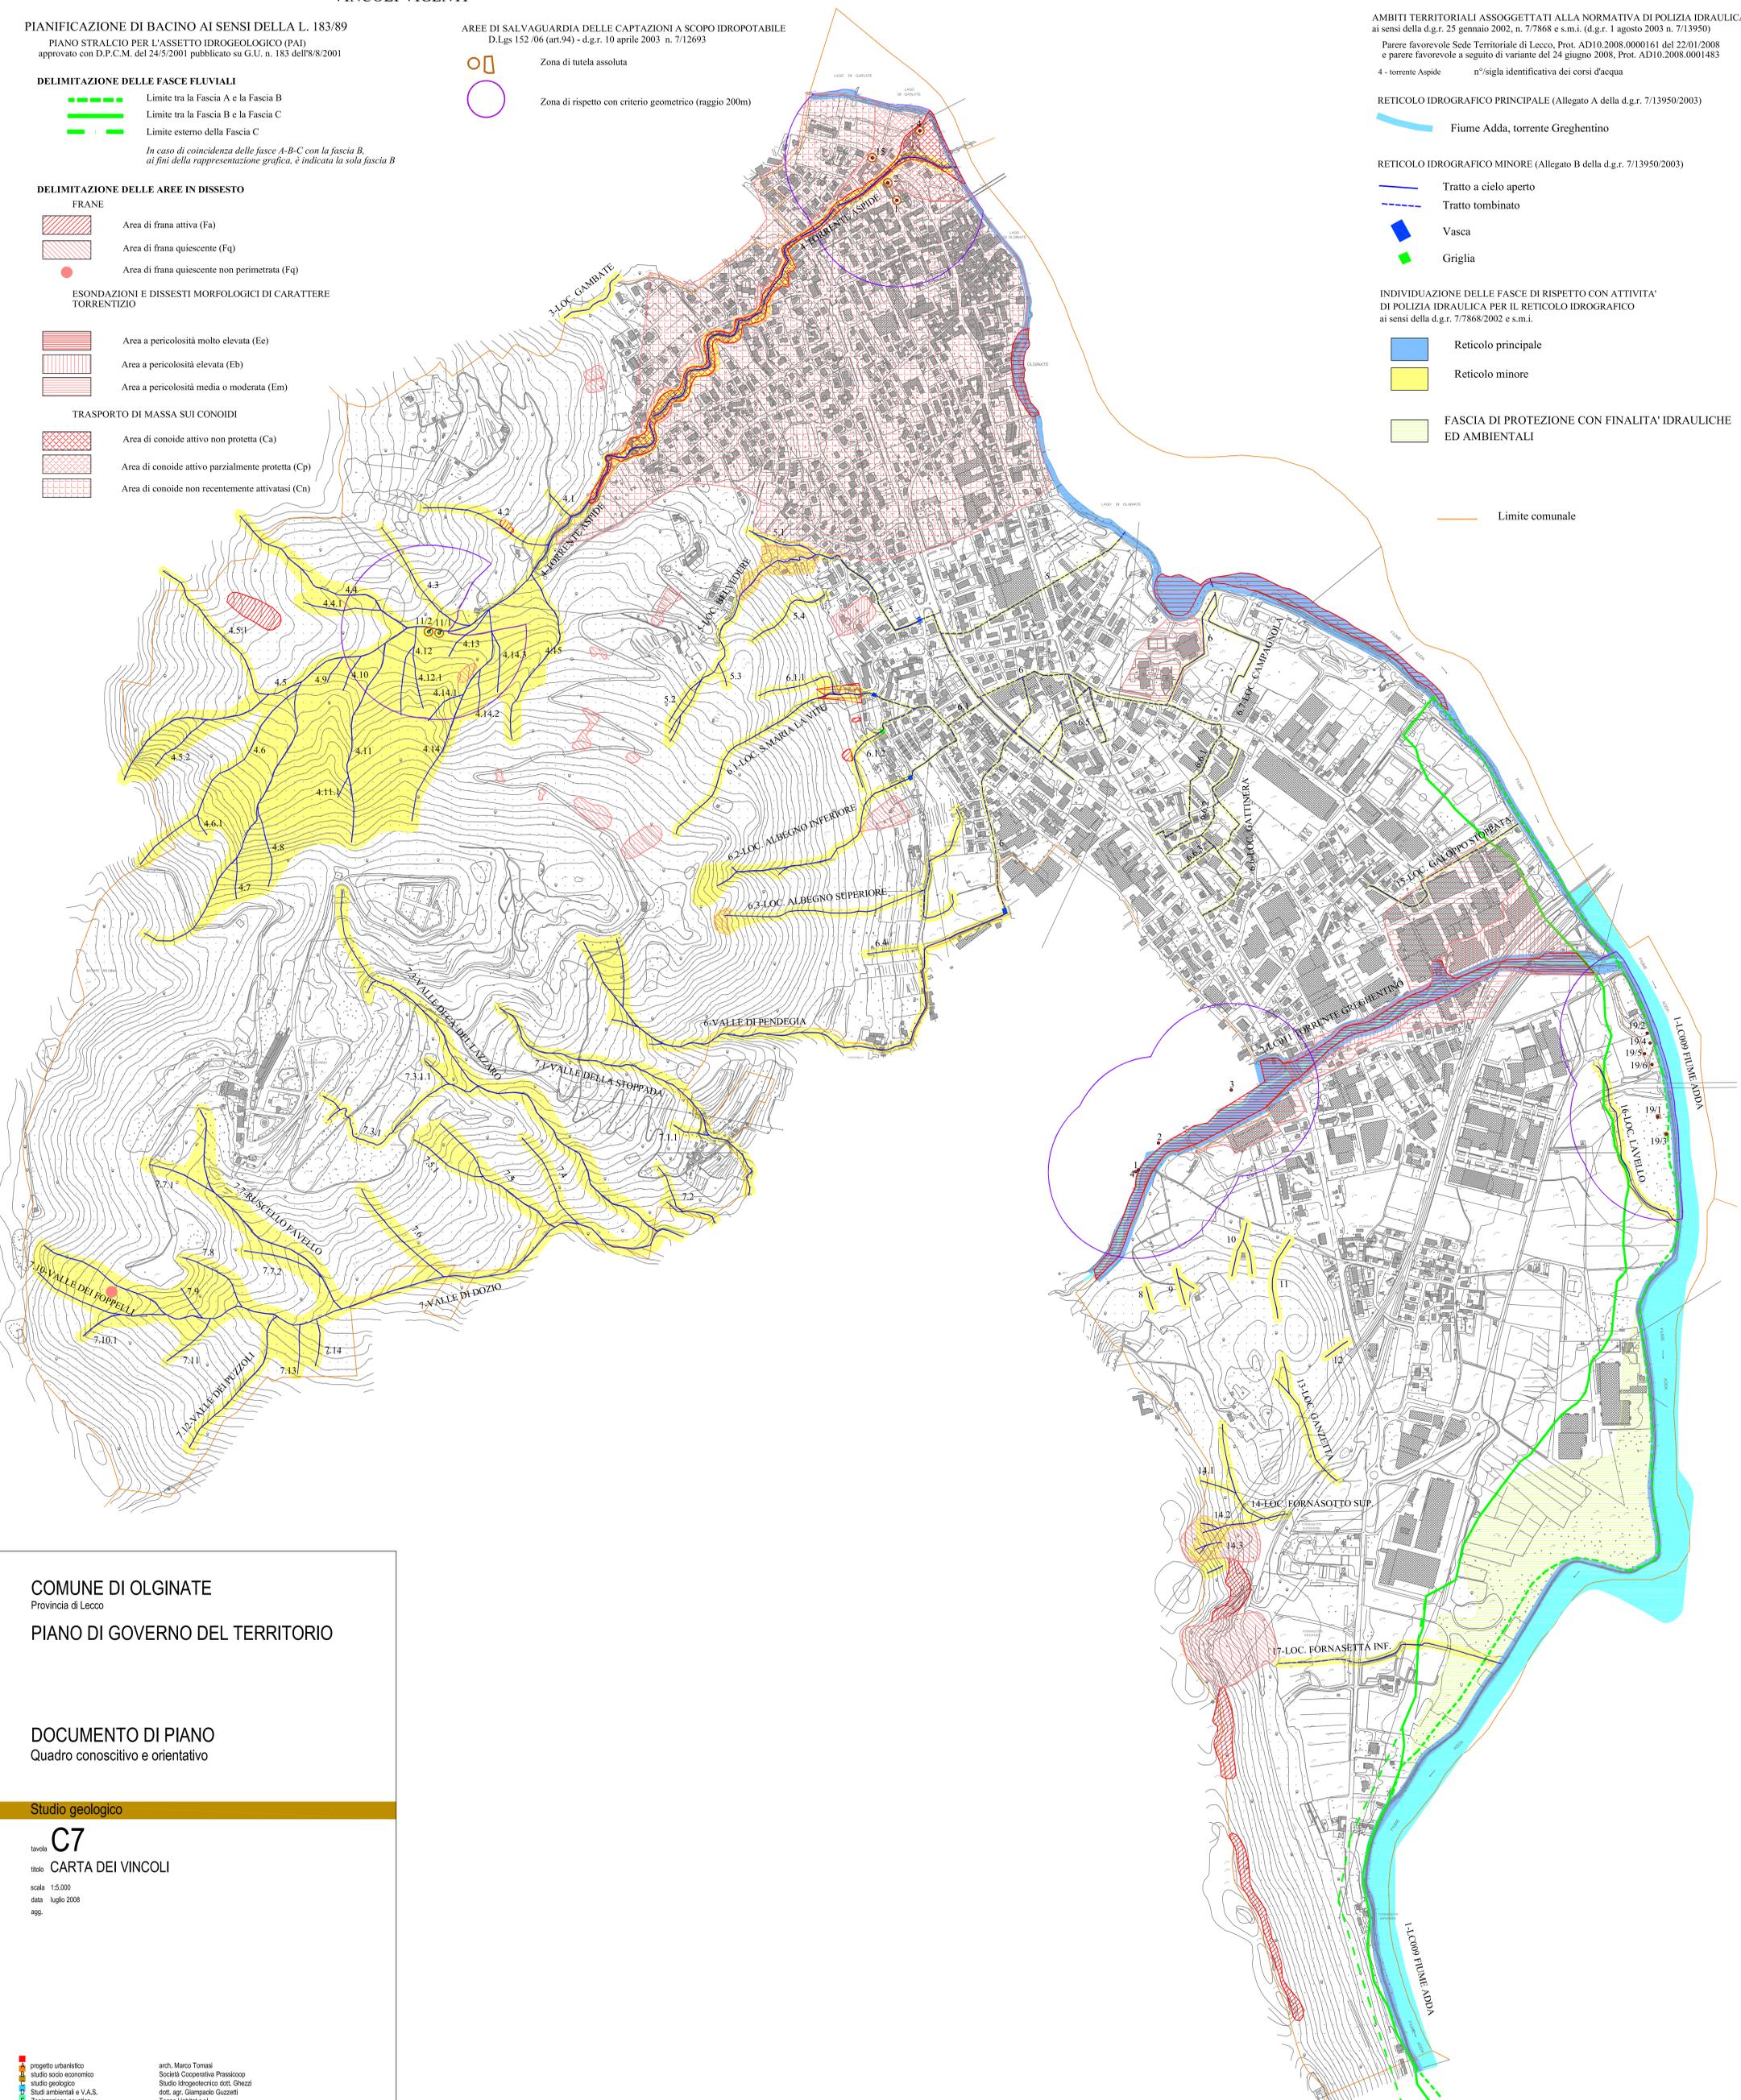

COMUNE DI OLGINATE
 Provincia di Lecco

PIANO DI GOVERNO DEL TERRITORIO

DOCUMENTO DI PIANO
 Quadro conoscitivo e orientativo

Studio geologico

C7
 titolo
 CARTA DEI VINCOLI

scala 1:5.000
 data luglio 2008
 app.

-  progetto urbanistico
-  studio socio economico
-  studio geologico
-  Studi ambientali e V.A.S.
- Zonizzazione acustica

arch. Marco Tomasi
 Società Cooperativa Prassisoop
 Studio Idrogeologico dott. Chezzi
 dot. agr. Giampaolo Guzzetti
 Tecno Habitat s.r.l.