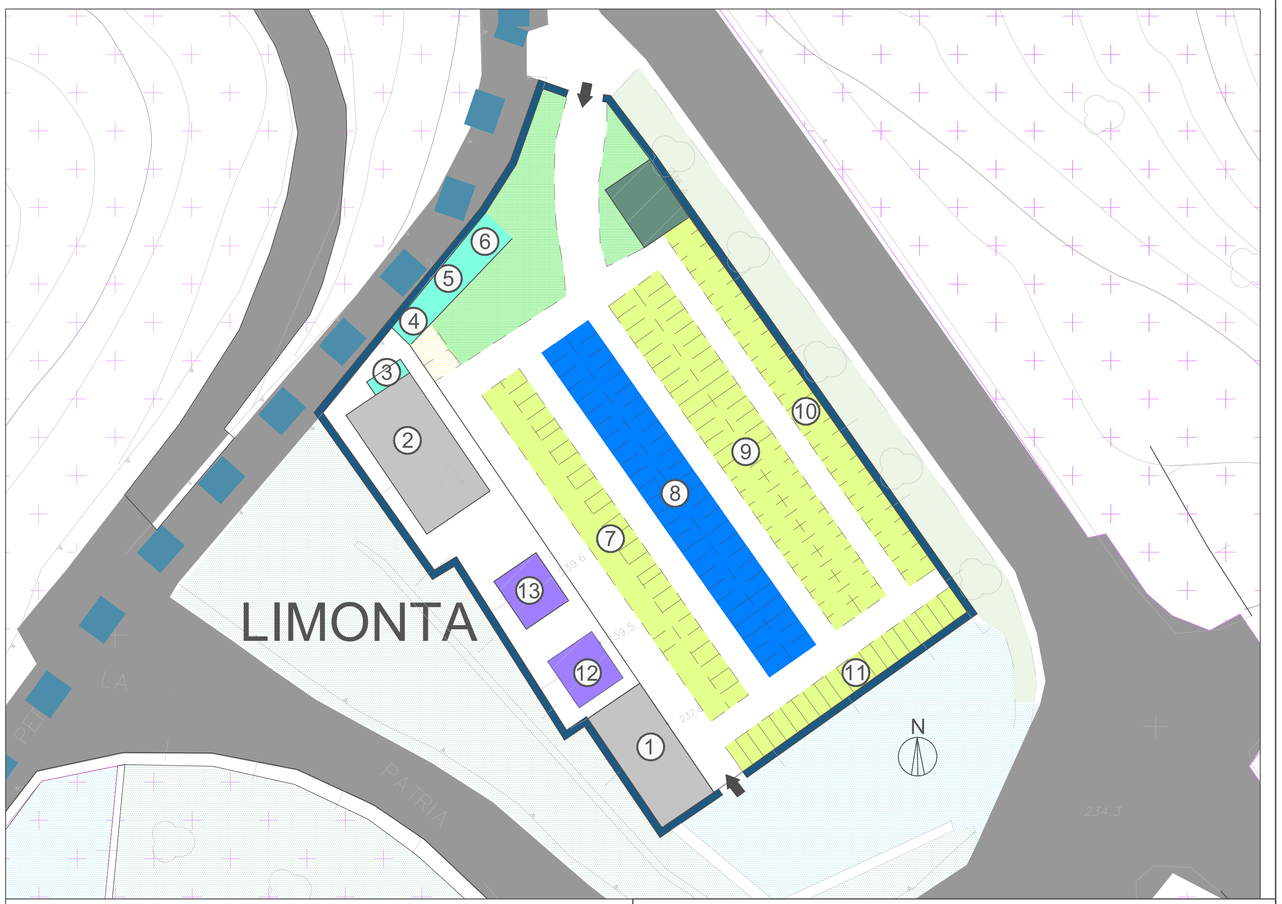

LEGENDA

- Campi comunali - inumazione
- Tumulazioni
- Loculi
- Edicole private
- Parcheggi
- Recinzione muraria cimitero
- Percorsi verticali di progetto accessibilita' per tutti (rampa)
- Servizi cimiteriali di progetto
- servizi esistenti
- Elementi orizzontali decorativi
- Attrezzature sportive
- Ambito di riqualificazione urbana ARU8a
- Verde
- Verde decorativo perimetrale

COMUNE DI OLIVETO LARIO
PROVINCIA DI LECCO

PIANO di GOVERNO del TERRITORIO (PGT)
PIANO CIMITERIALE

VARIANTE ANNO 2017

Oggetto tavola:
PIANO DEI SERVIZI
PIANO CIMITERIALE

Tav. n.
S4.3.1

LIMONTA
Data: Ottobre 2017

Scala:
1:2000

Progettista:
Dott. Ing. Arch. GIUSEPPE TRAVAGLINI

Collaboratore:
Arch. ELEONORA TRAVAGLINI

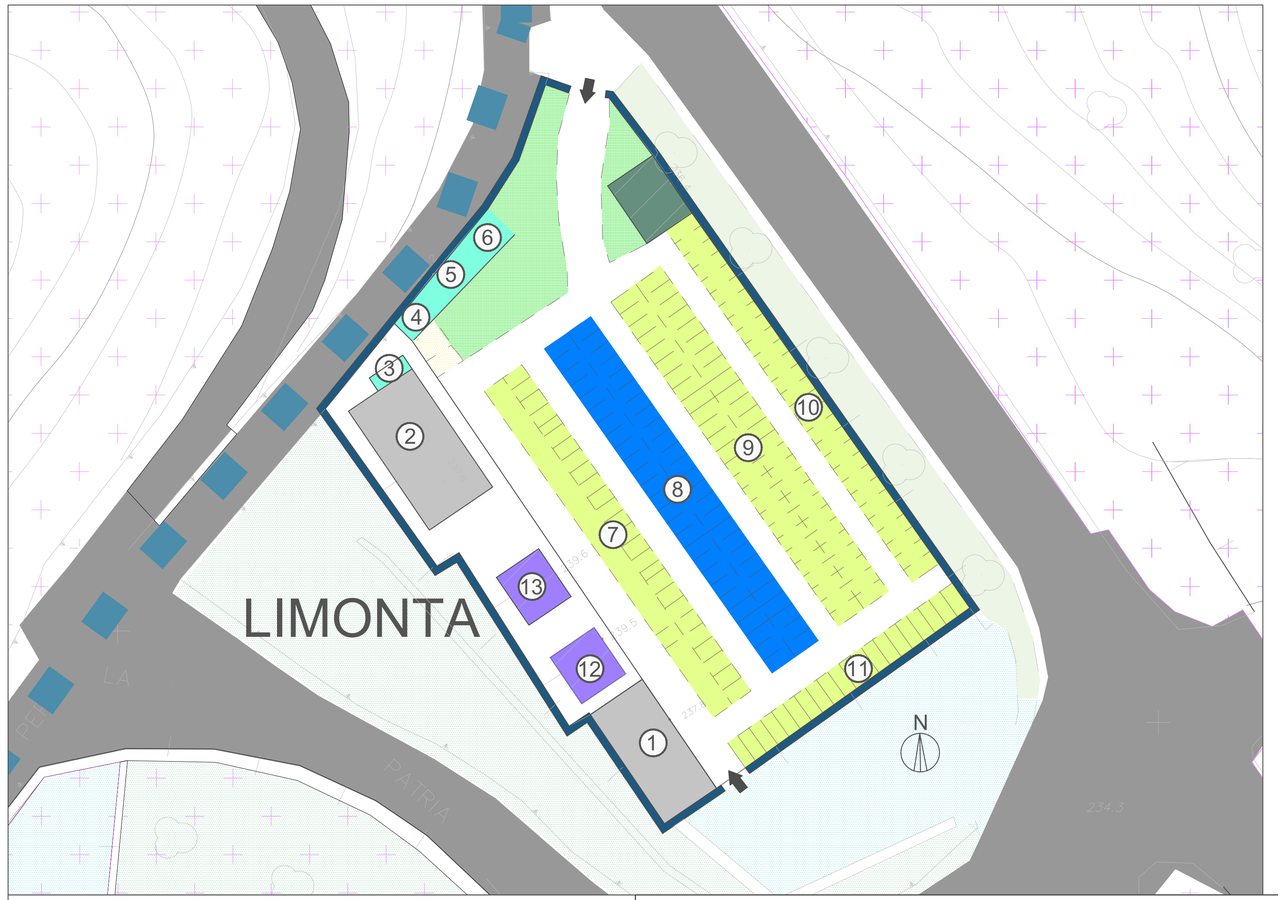

LEGENDA

- Campi comunali - inumazione
- Tumulazioni
- Loculi
- Edicole private
- Parcheggi
- Recinzione muraria cimitero
- Percorsi verticali di progetto accessibilita' per tutti (rampa)
- Servizi cimiteriali di progetto
- servizi esistenti
- Elementi orizzontali decorativi
- Attrezzature sportive
- Ambito di riqualificazione urbana ARU8a
- Verde
- Verde decorativo perimetrale

COMUNE DI OLIVETO LARIO
PROVINCIA DI LECCO

PIANO di GOVERNO del TERRITORIO (PGT)
PIANO CIMITERIALE

VARIANTE ANNO 2017

Oggetto tavola:
PIANO DEI SERVIZI
PIANO CIMITERIALE

Tav. n.
S4.3.1

LIMONTA
Data: Ottobre 2017

Scala:
1:2000

Progettista:
Dott. Ing. Arch. GIUSEPPE TRAVAGLINI

Collaboratore:
Arch. ELEONORA TRAVAGLINI